


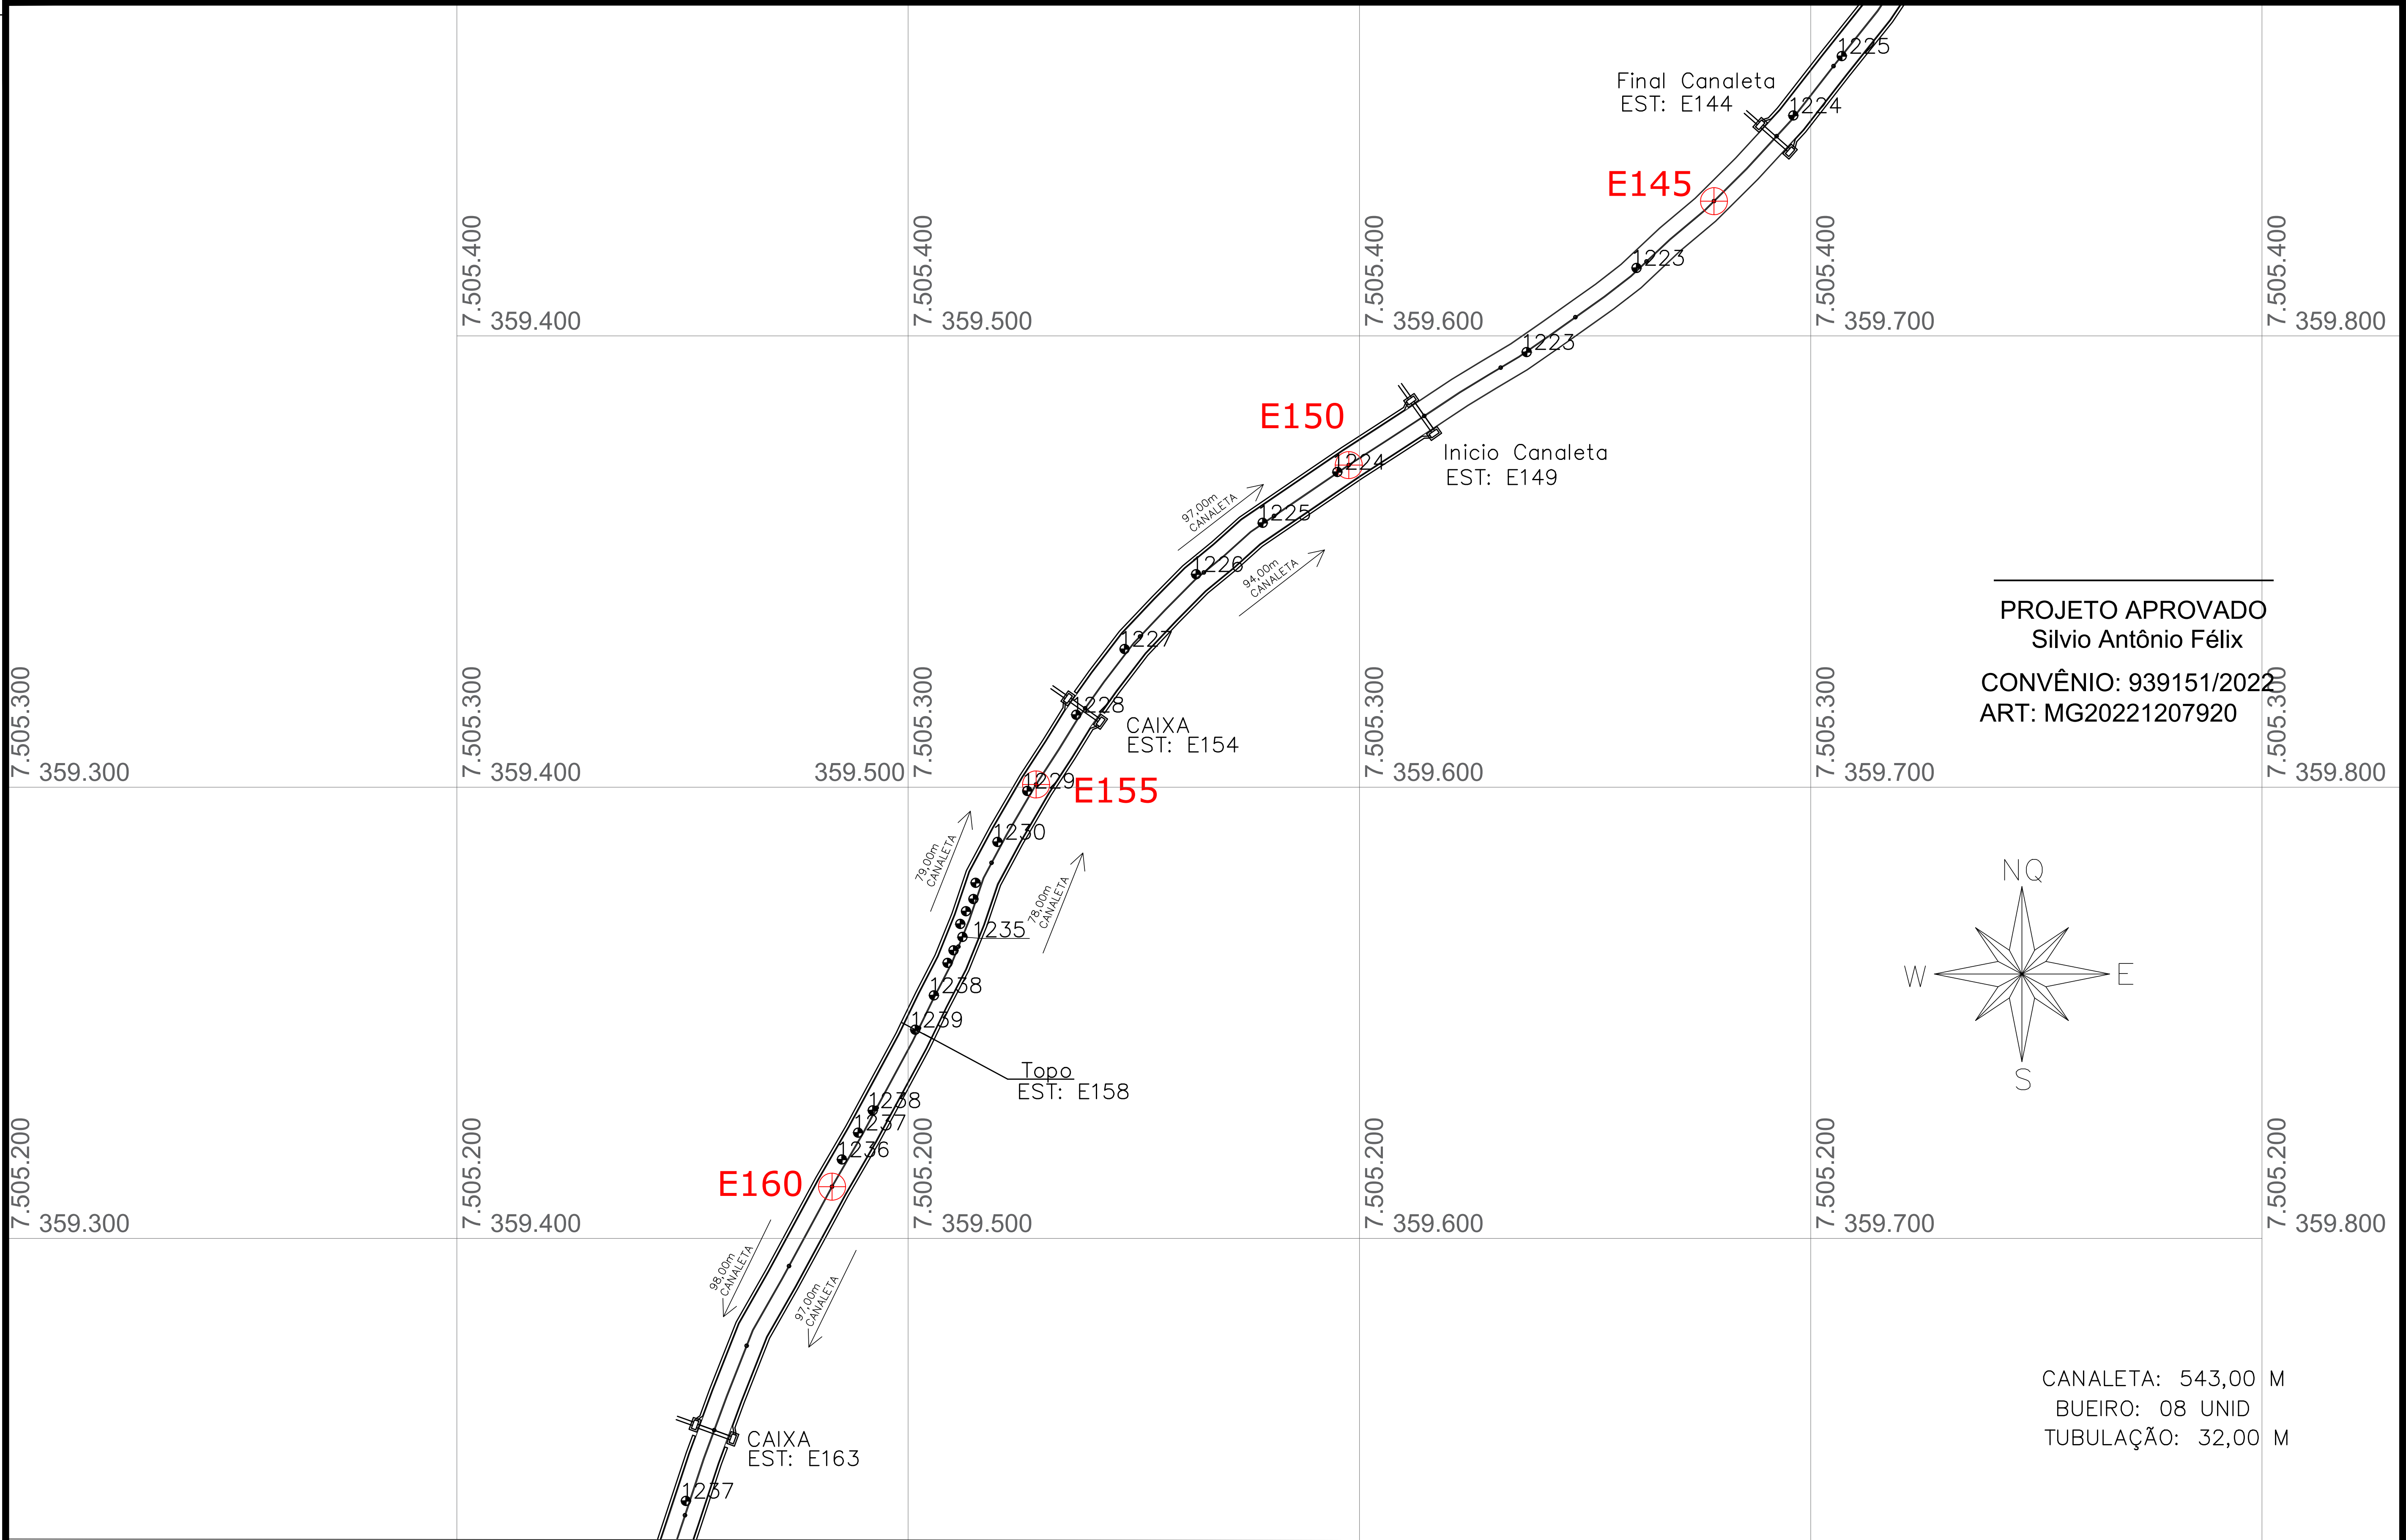

Escala: 1/2000										FOLHA Nº 08	
PAVIMENTAÇÃO ASFÁLTICA CBUQ ESTRADA MUNICIPAL LUIZ LODI - TRECHO BUENO BRANDÃO - MUNHOZ TRECHOS PAVIMENTADOS: 0,92 Km (Estaca E00 a E04 e E215 a E257) EXTENSÃO TOTAL DO TRECHO A SER PAVIMENTADO EM CBUQ: 5,48 Km (Estaca E04 a E215 e E257 a E320)	ÁREA DE ASFALTO	DATA	PROJETO DE DRENAGEM								
			Data projeto. 05/10/2.021								
			Data Atual. Proj. 09/05/2.023								
	38.360,00 m²		EDGAR FRANCISCO DOS SANTOS ENG. CIVIL - CREA 206.582/D PREF. MUN. BUENO BRANDÃO-MG		JEFERSON LUIZ BUENO DA ROSA ENG. CIVIL - CREA 249.983/D PREF. MUN. BUENO BRANDÃO-MG		SILVIO ANTÔNIO FÉLIX PREFEITO MUNICIPAL				