
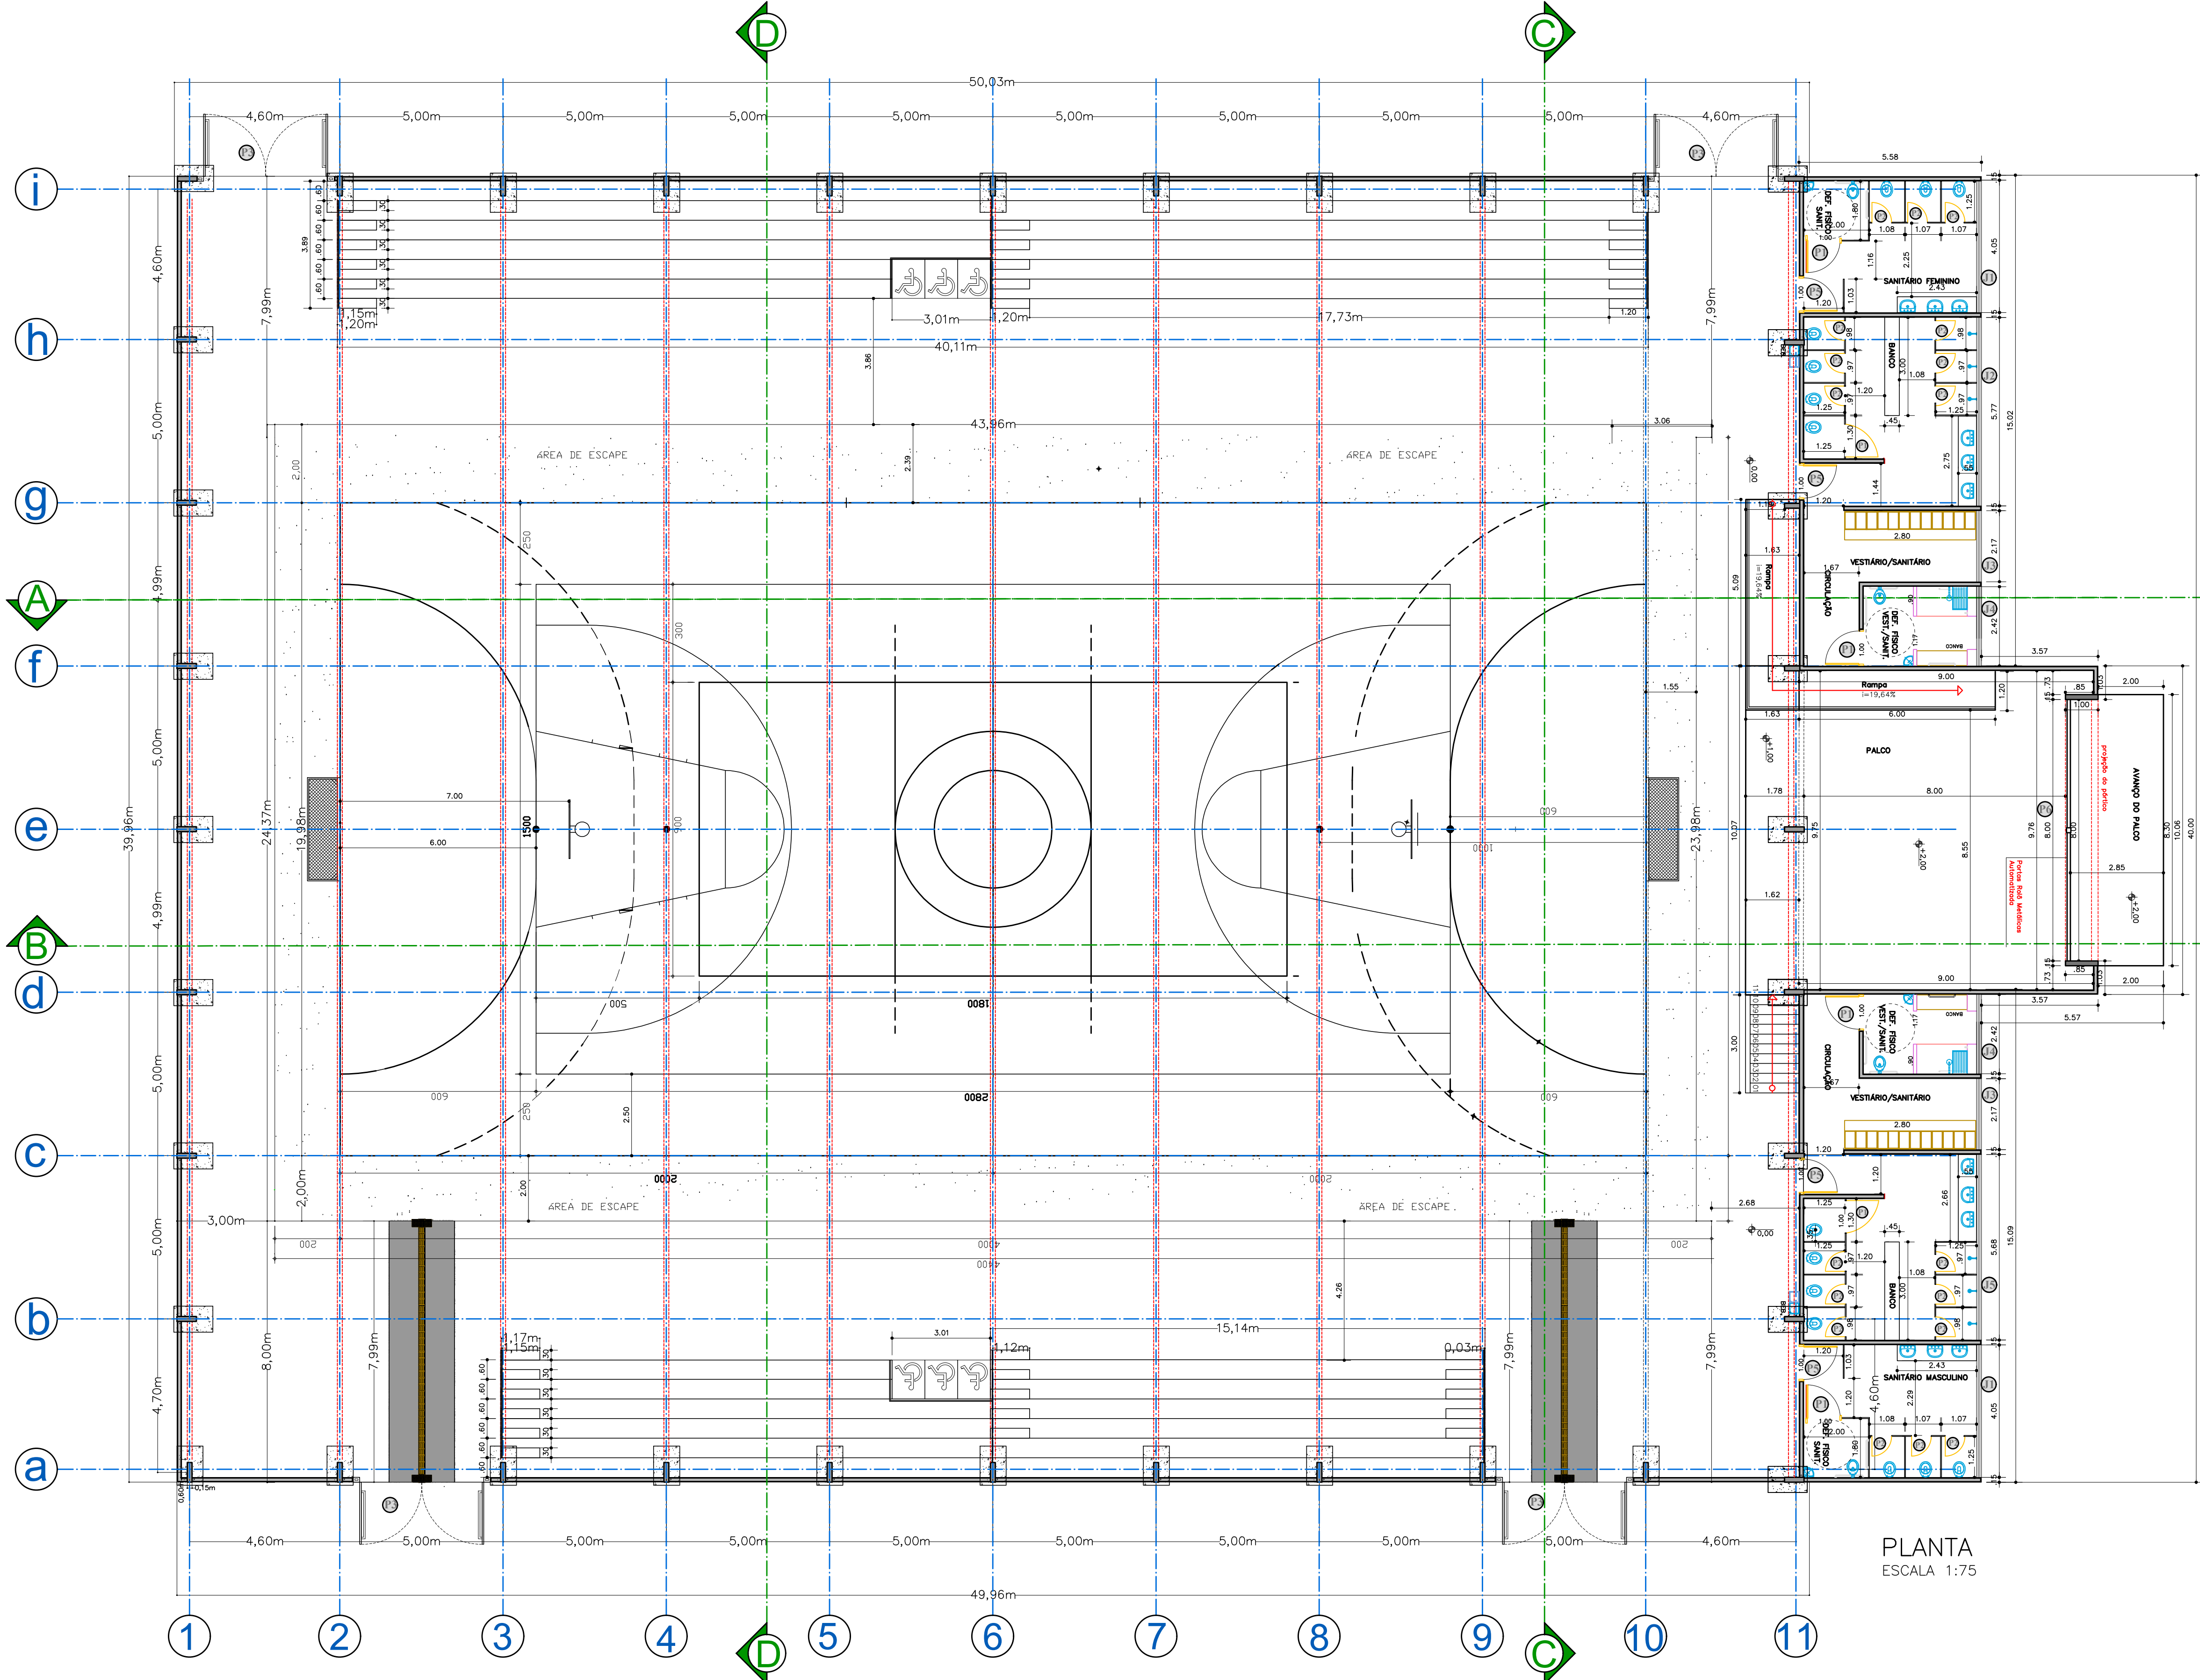


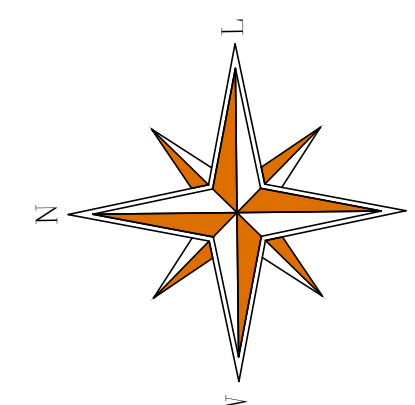

PLANTA
ESCALA 1:75


ESQUADRIAS				
PORTAS E PORTÕES				
POS.	OTDE.	LARGURA	ALTURA	RETORES
P1	06	1,00	1,80	0,20
P2	18	0,80	1,80	0,20
P3	04	3,80	3,50	
P5	04	1,00	2,10	
P6	01	8,00	7,00	
OBSERVAÇÕES				
Porta com Batente em Alumínio Anodizado na cor Branca, alfinada em divisórias de Anteaia				
Porta com batente em Alumínio Anodizado na cor Branca, alfinada em divisórias de Anteaia				
Portões com batente em Chapa Metálica com Frisos, com Pintura esmalte na cor Branca, com terra anti-pedra. Portões de Entrada				
Porta com Batente em Alumínio Anodizado na cor Branca, alfinada em divisórias de Anteaia				
Portão e Batentes Metálico com Fechamento Rolô Automatizado				
JANELAS				
POS.	OTDE.	LARGURA	ALTURA	RETORES
J1	02	4,05	0,80	2,50
J2	01	5,77	0,80	2,50
J3	02	2,17	0,80	2,50
J4	02	2,42	0,80	2,50
J5	01	5,68	0,80	2,50
OBSERVAÇÕES				
Esquadria em Alumínio na Cor Branca Com 04 Aberturas Máxim Ar e 04 Partes Fixas também em Alumínio e Vidro Temperado 8mm				
Esquadria em Alumínio na Cor Branca Com 06 Aberturas Máxim Ar e 06 Partes Fixas também em Alumínio e Vidro Temperado 8mm				
Esquadria em Alumínio na Cor Branca Com 03 Aberturas Máxim Ar e 03 Partes Fixas também em Alumínio e Vidro Temperado 8mm				
Esquadria em Alumínio na Cor Branca Com 03 Aberturas Máxim Ar e 03 Partes Fixas também em Alumínio e Vidro Temperado 8mm				
Esquadria em Alumínio na Cor Branca Com 05 Aberturas Máxim Ar e 05 Partes Fixas também em Alumínio e Vidro Temperado 8mm				

PROJETO ARQUITETÔNICO

QUADRA POLIESPORTIVA COBERTA DEPARTAMENTO MUNICIPAL DE OBRAS

PROPRIETÁRIO: PREFEITURA MUNICIPAL DE BUENO BRANDÃO - MG
CNPJ: 18.940.098/0001-22 Inscrição Estadual: ISENTA
ENDEREÇO: RUA AFRONSO PENA, Nº 225 - CENTRO - BUENO BRANDÃO - MG - CEP: 37.578-000
ENDEREÇO DA OBRA: RUA VEREDOR LUIZ COUTINHO DA ROCHA, S/Nº - JARDIM SANTA MARIA
BUENO BRANDÃO - MG - CEP: 37.578 - 000
RRT DO PROJETO ARQUITETÔNICO: 0000009123052
ART: 03974437 CRI: 1036737-13 ESCALAS: INDICADAS

01/03

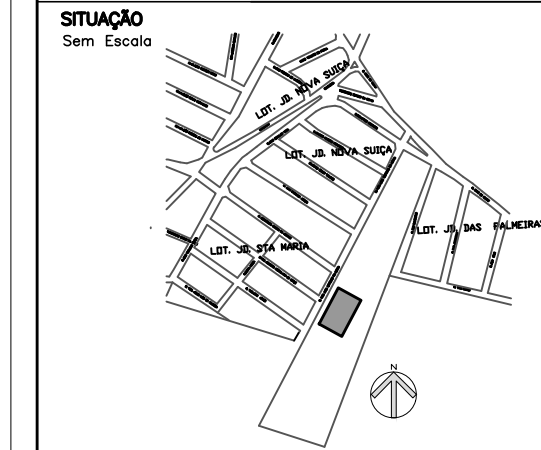

ÁREAS
TERRENO: 29.500,00m²
ÁREA CONSTRUÍDA A FINALIZAR: 2.000,00m²
ÁREA A AMPLIAR: 243,80m²
TOTAL A CONSTRUIR: 2.243,80m²

PROPRIETÁRIO: PREFEITURA MUNICIPAL DE BUENO BRANDÃO
CNPJ: 18.940.098/0001-22

RESPONSÁVEL TÉCNICO: JOSÉ CARLOS BASILIO JÚNIOR
Arquiteto & Urbanista
Cau A71040-7

PREFEITURA MUNICIPAL DE BUENO BRANDÃO - MG
Rua Afronso Pena, nº 225 - Centro
Bueno Brandão - Minas Gerais CEP: 37.578-000

ESCALA 01:75 DATA NOVEMBRO 2021 CONTEÚDOS NA PRÁTICA PLANTAS E QUADROS INFORMATIVOS