
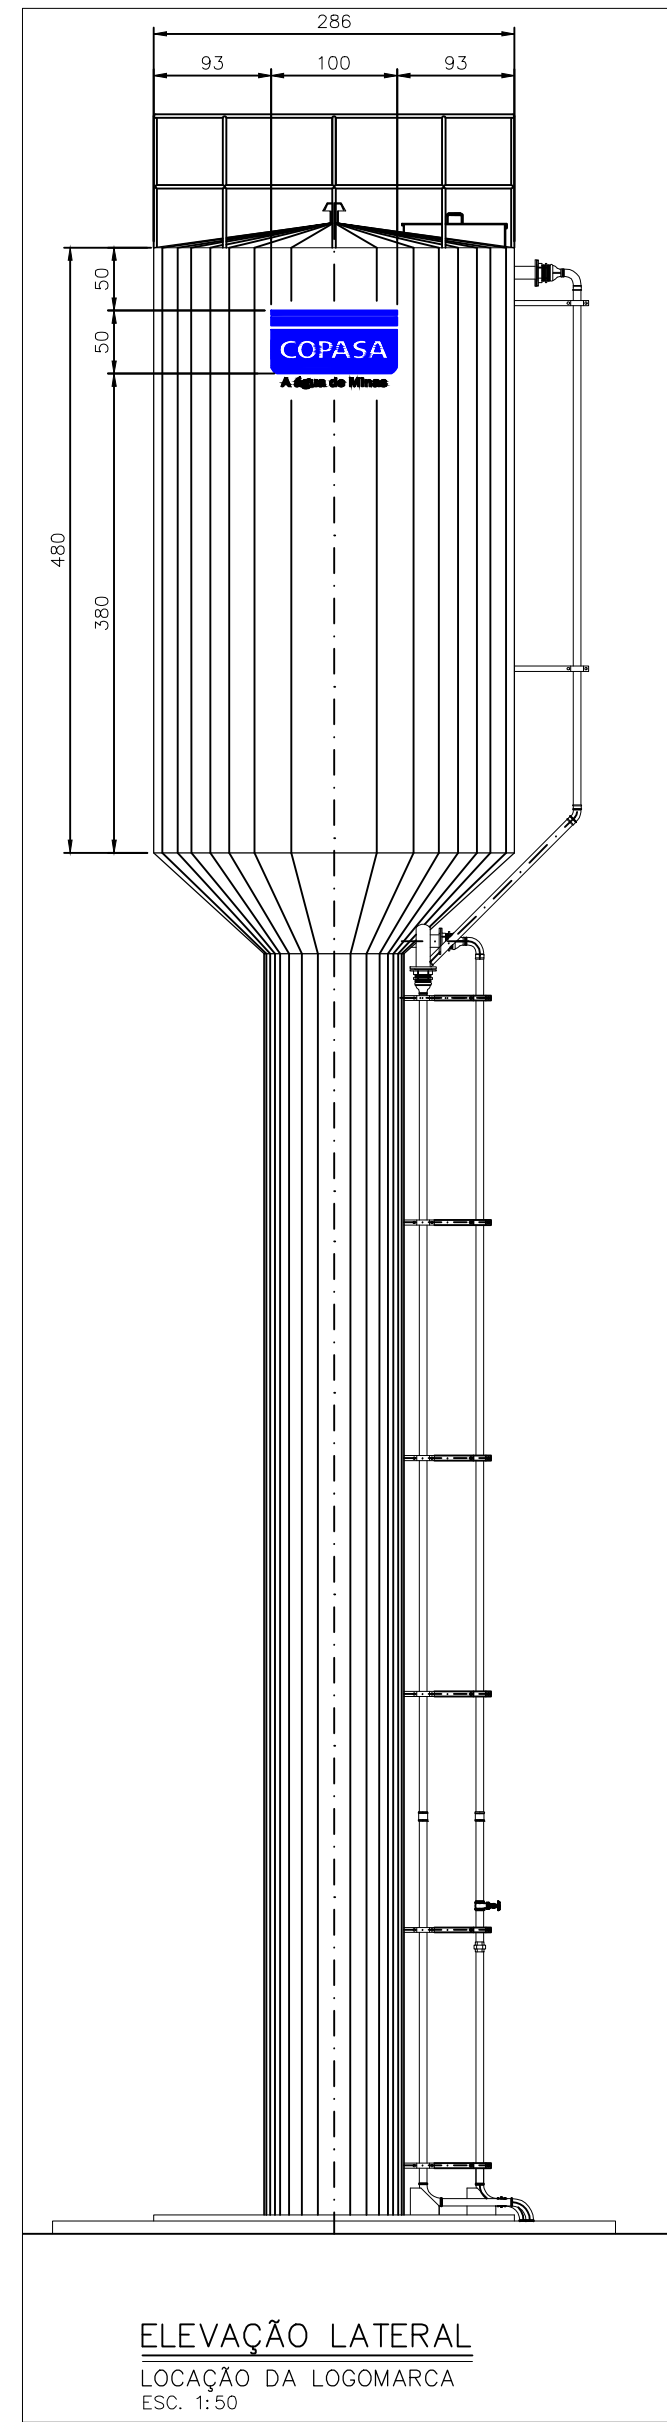
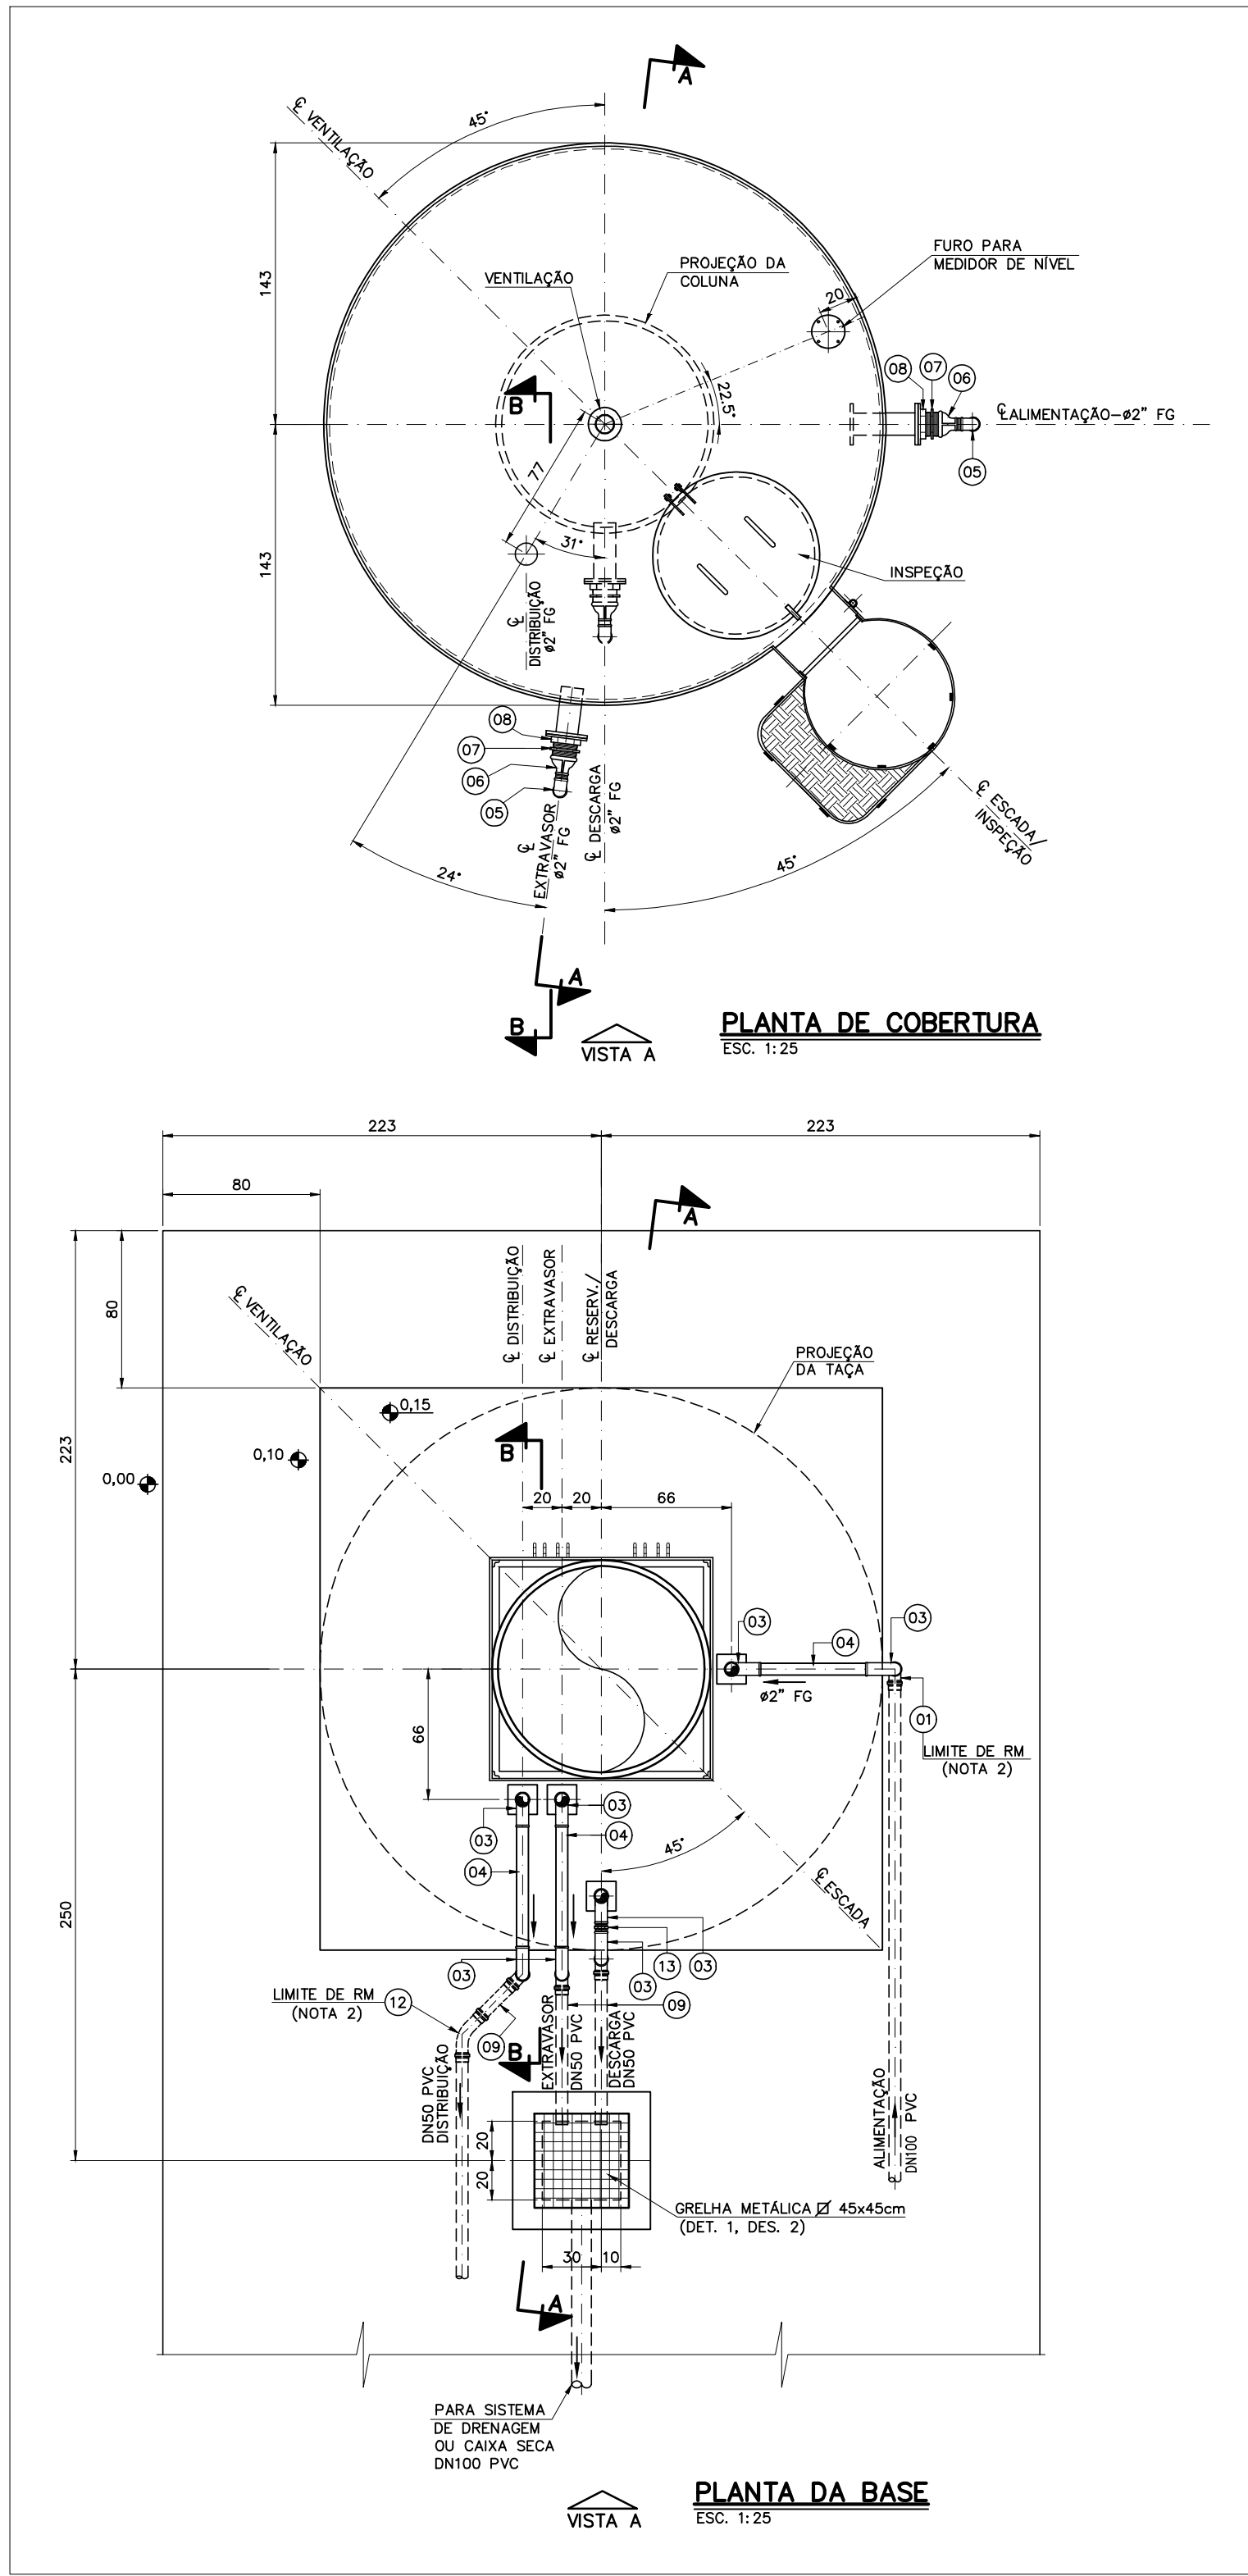


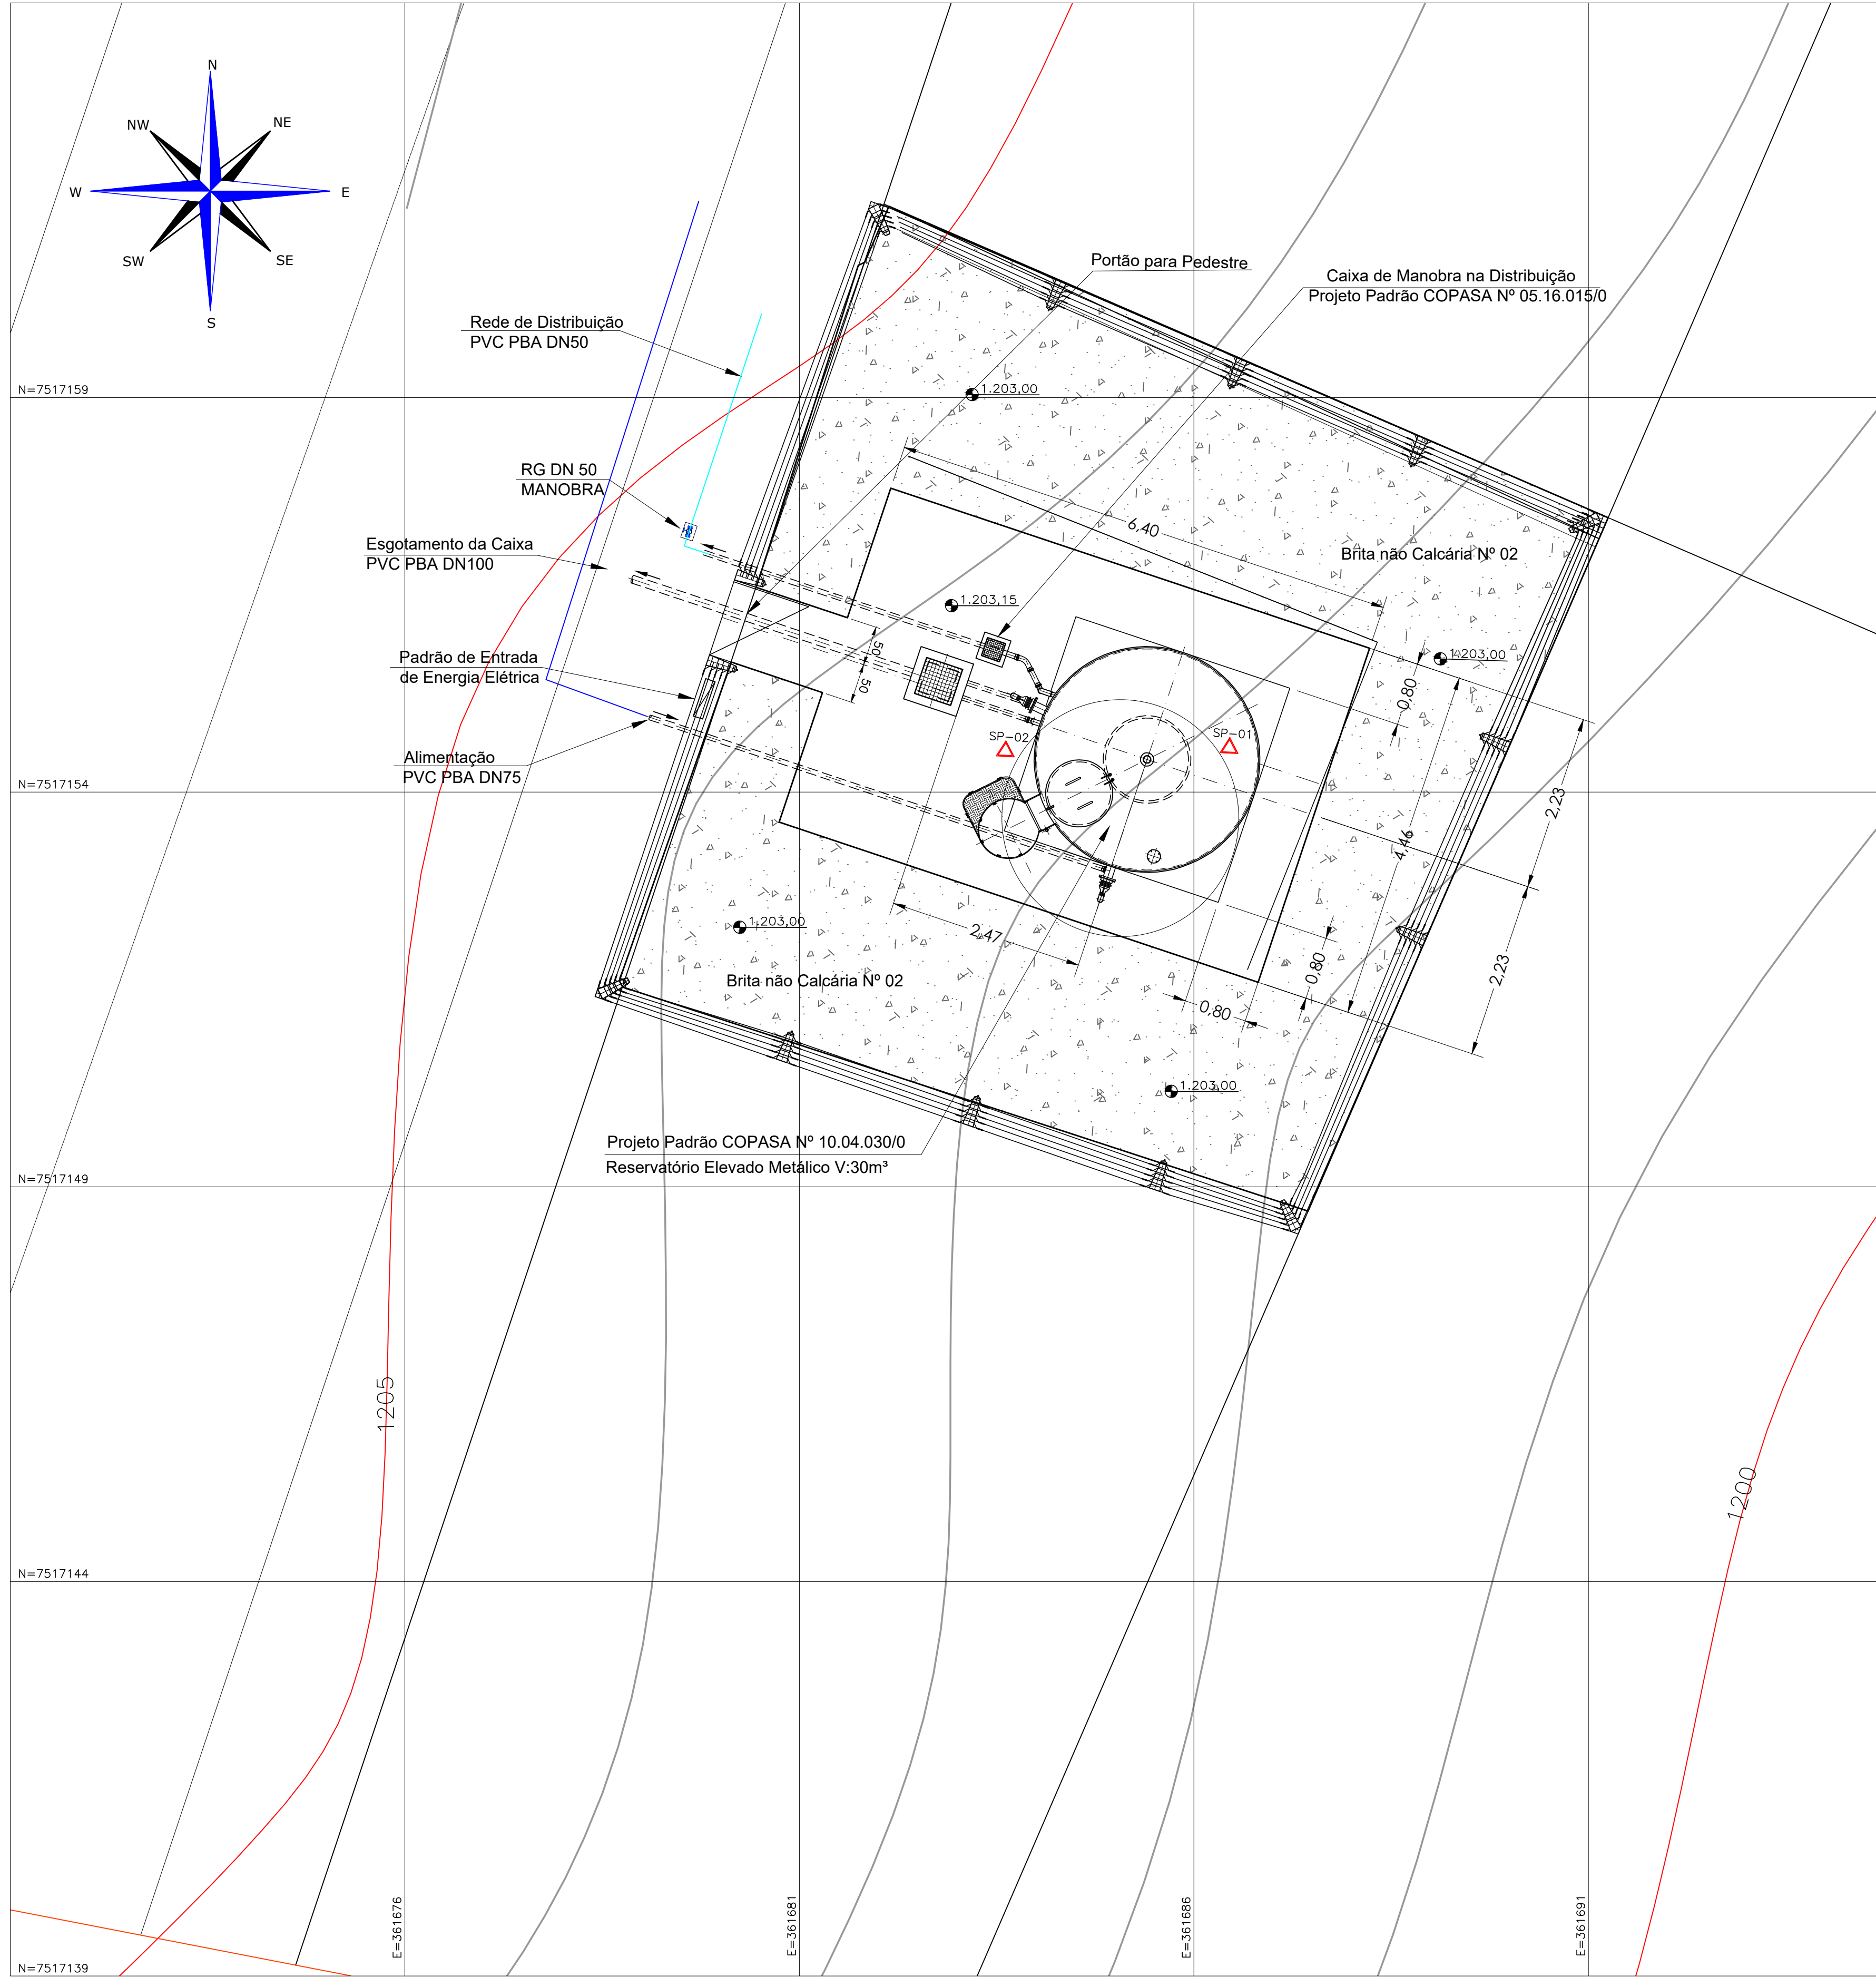

c				
b				
a				
	DATA	EXECUT.	VISTO	APROV.
ALTERAÇÕES				

LEGENDA	
	Área COPASA
	Área Verde
	Curso d'água
	1180 Curva de Nível Mestre
	Curva de Nível Intermediária
	Rede Alimentadora DN100
	Rede Alimentação Reservatório DN75
	Rede Secundária de Distribuição DN50

	SP-XX Sondagem à Percussão
	Quadra do loteamento
	Número do Lote
	Registro de Descarga
	Registro de Manobra

OBS: TODAS AS PEÇAS, CONEXÕES E APARELHOS DENTRO DAS CAIXAS DEVEM SER EM FERRO FUNDIDO E JUNTAS FLANGEADAS CONFORME NORMA TÉCNICA T.104/4	
---	--

EMPREENHIMENTO:	
LOTEAMENTO VEM MORAR MELHOR I E II	
PROPRIETÁRIO:	RT ASS:
Município de Bueno Brandão	Nome: Engº Civil Daniel Teixeira
CNPJ:	CREA - MG Nº: 88325/D
18.940.098/0001-22	PROJ.: VISTO:
ENDEREÇO DO LOTEAMENTO:	DES.: VISTO:
Rua Cruz de Cedro - Bairro Bárbara de Lima - Bueno Brandão - MG	DATA: Janeiro/2020

COMPANHIA DE SANEAMENTO DE MINAS GERAIS	
BUENO BRANDÃO - MG	
SISTEMA DE ABASTECIMENTO DE ÁGUA	
REDE DE DISTRIBUIÇÃO DE ÁGUA	
PLANTA DE IMPLANTAÇÃO DO RESERVATÓRIO	
ESCALA:	FORM:
1:50	A1
NÚMERO:	
08	
FOLHA:	DE
08	11