




Trecho da Rua Francisco Pereira da Silva

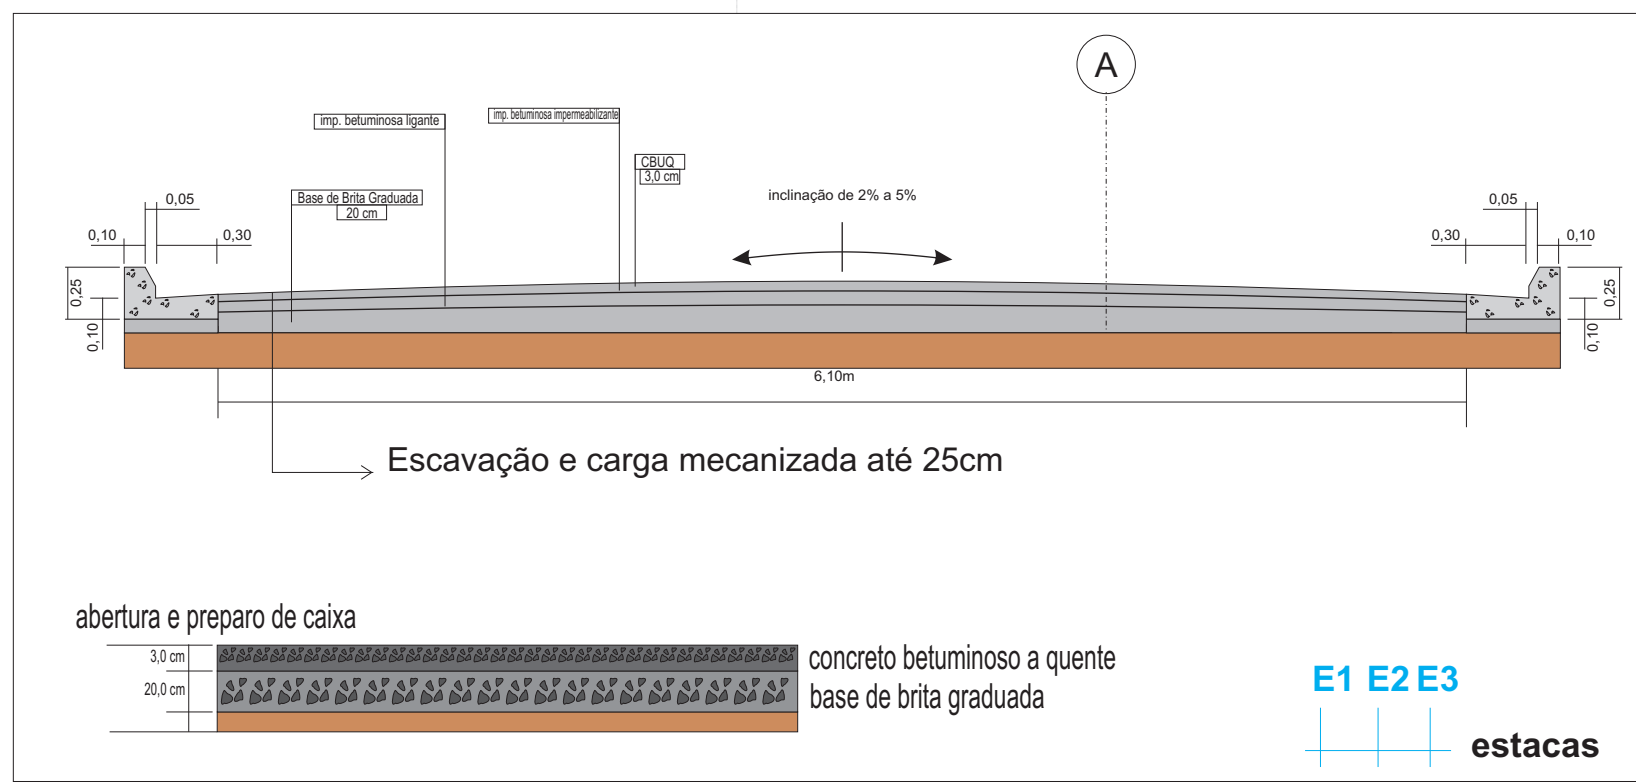

Trecho da Rua Dorival V. da Silva

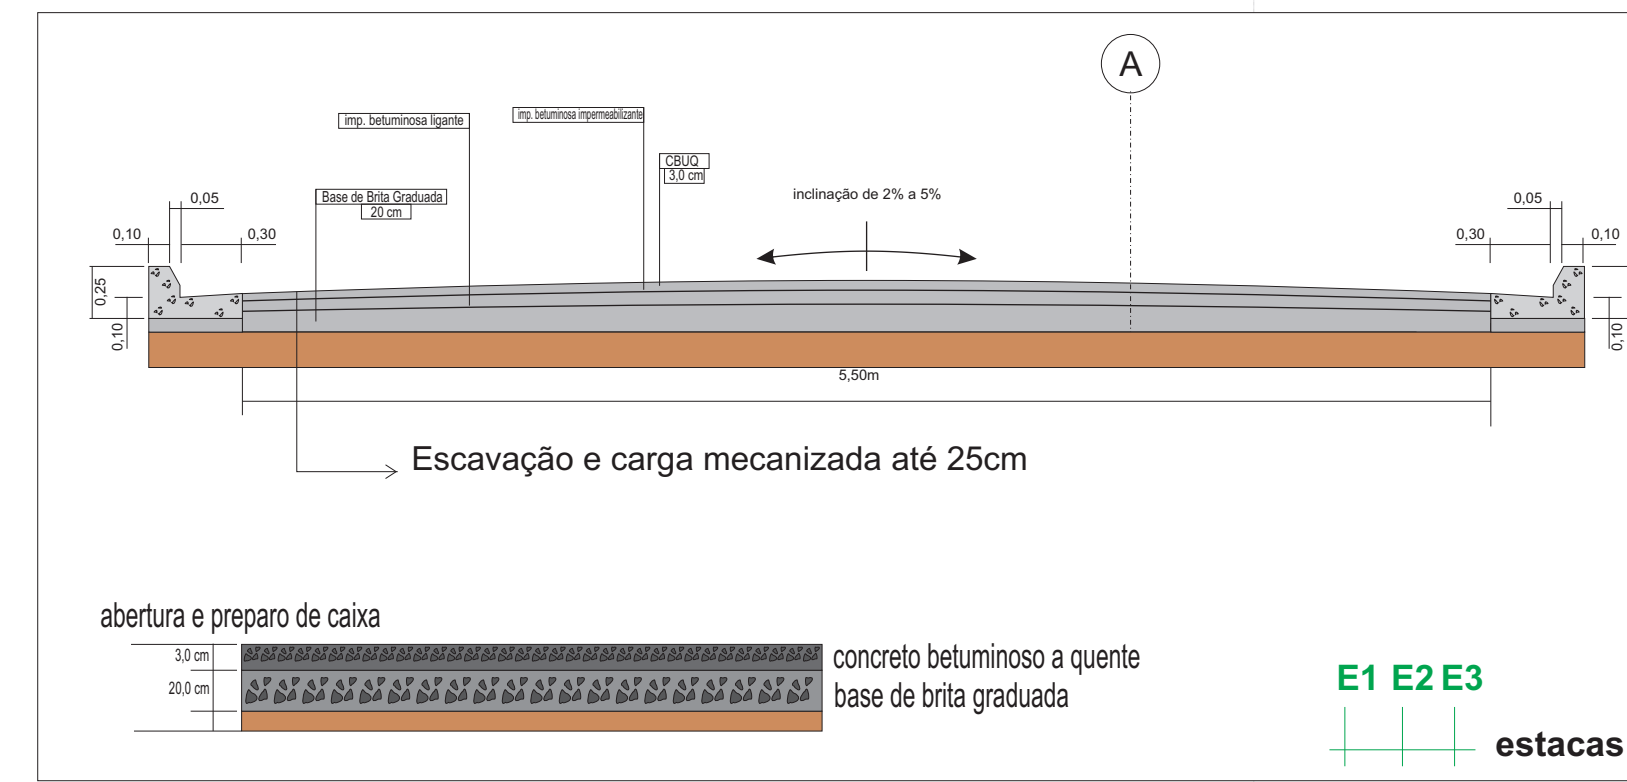


Trecho da Rua Pedro Schunck Domingues

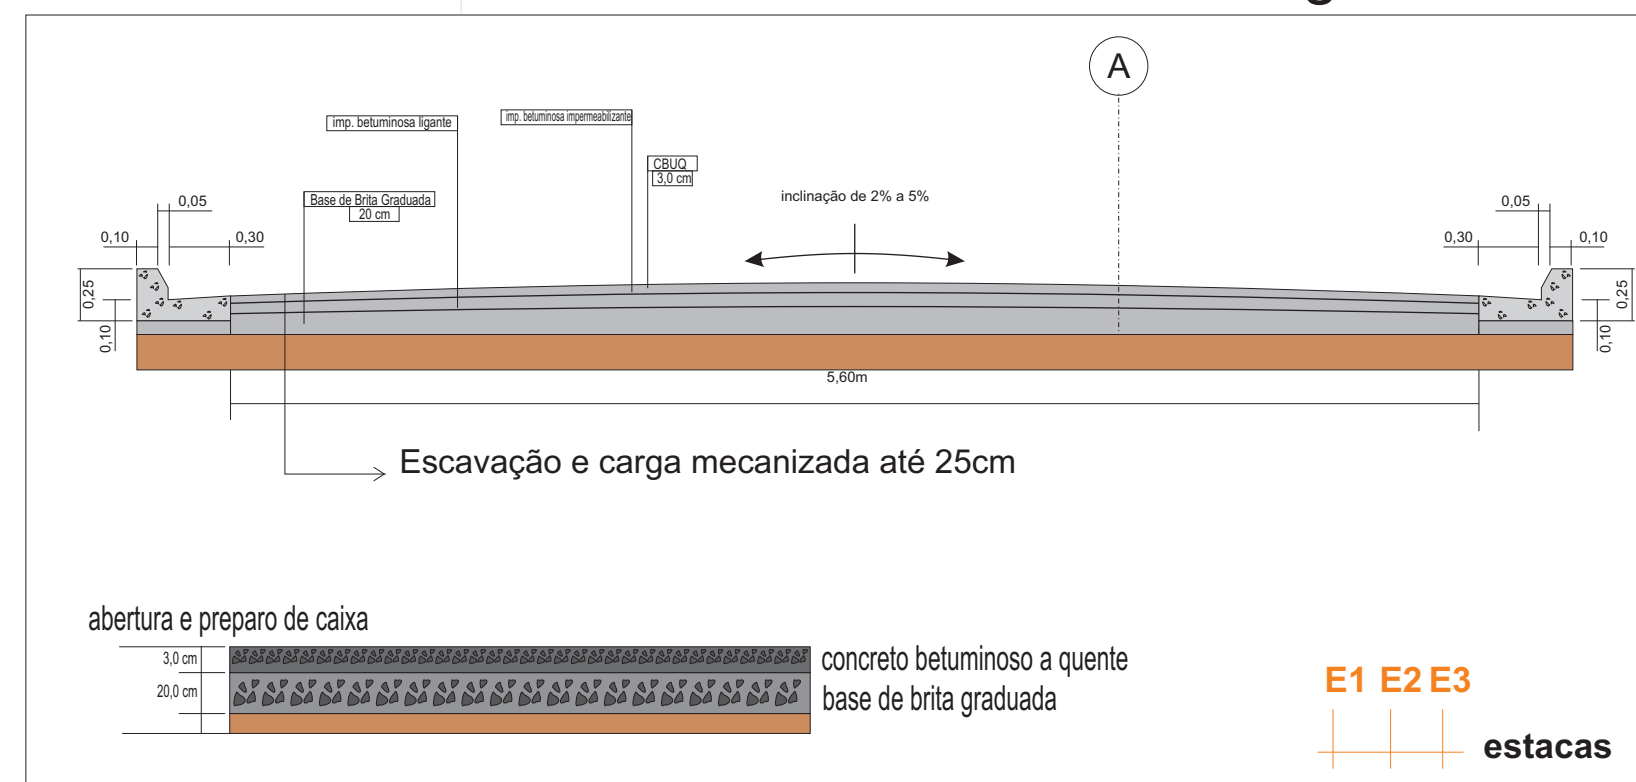

Trecho Rua José Joaquim Domingues

| TÍTULO | METRO LINEAR | M² / M² | LARGURA DA RUA | ESTACAS | OBSERVAÇÕES |
|-------------------------------|--------------|------------|----------------|------------------------|---|
| Comprimento da rua a asfaltar | 370,00 | 1.705,00m² | 5,50 | 100 - est. E1 até E101 | Drenagem superficial através de guias e sarjetas existentes |
| Asfalto total a executar | | 51,15m² | | | |

Trecho Rua José Joaquim Domingues

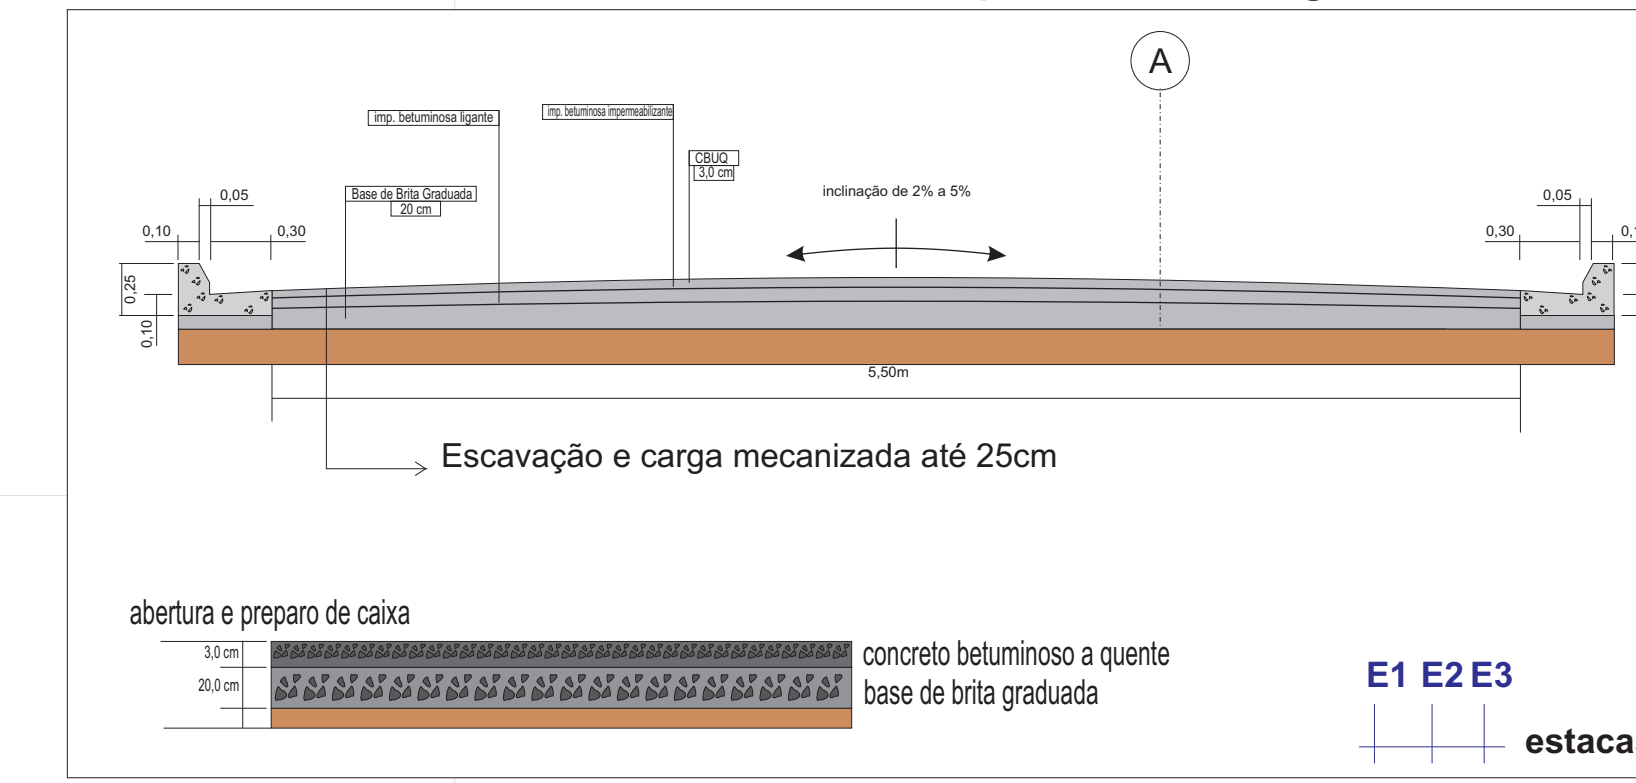

Trecho da Rua Francisco Pereira da Silva



| TÍTULO | METRO LINEAR | M² / M² | LARGURA DA RUA | ESTACAS | OBSERVAÇÕES |
|-------------------------------|--------------|------------|----------------|------------------------|---|
| Comprimento da rua a asfaltar | 450,00 | 2.745,00m² | 6,10 | 100 - est. E1 até E101 | Drenagem superficial através de guias e sarjetas existentes |
| Asfalto total a executar | | 82,35m² | | | |

Trecho da Rua Pedro Schunck Domingues

| TÍTULO | METRO LINEAR | M² / M² | LARGURA DA RUA | ESTACAS | OBSERVAÇÕES |
|-------------------------------|--------------|------------|----------------|------------------------|---|
| Comprimento da rua a asfaltar | 370,00 | 2.072,00m² | 5,60 | 100 - est. E1 até E101 | Drenagem superficial através de guias e sarjetas existentes |
| Asfalto total a executar | | 62,16m² | | | |

Trecho da Rua Dorival V. da Silva

| TÍTULO | METRO LINEAR | M² / M² | LARGURA DA RUA | ESTACAS | OBSERVAÇÕES |
|-------------------------------|--------------|----------|----------------|------------------------|---|
| Comprimento da rua a asfaltar | 115,00 | 632,50m² | 5,50 | 100 - est. E1 até E101 | Drenagem superficial através de guias e sarjetas existentes |
| Asfalto total a executar | | 18,88m² | | | |

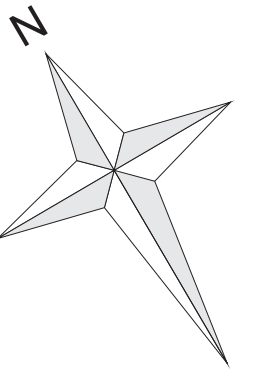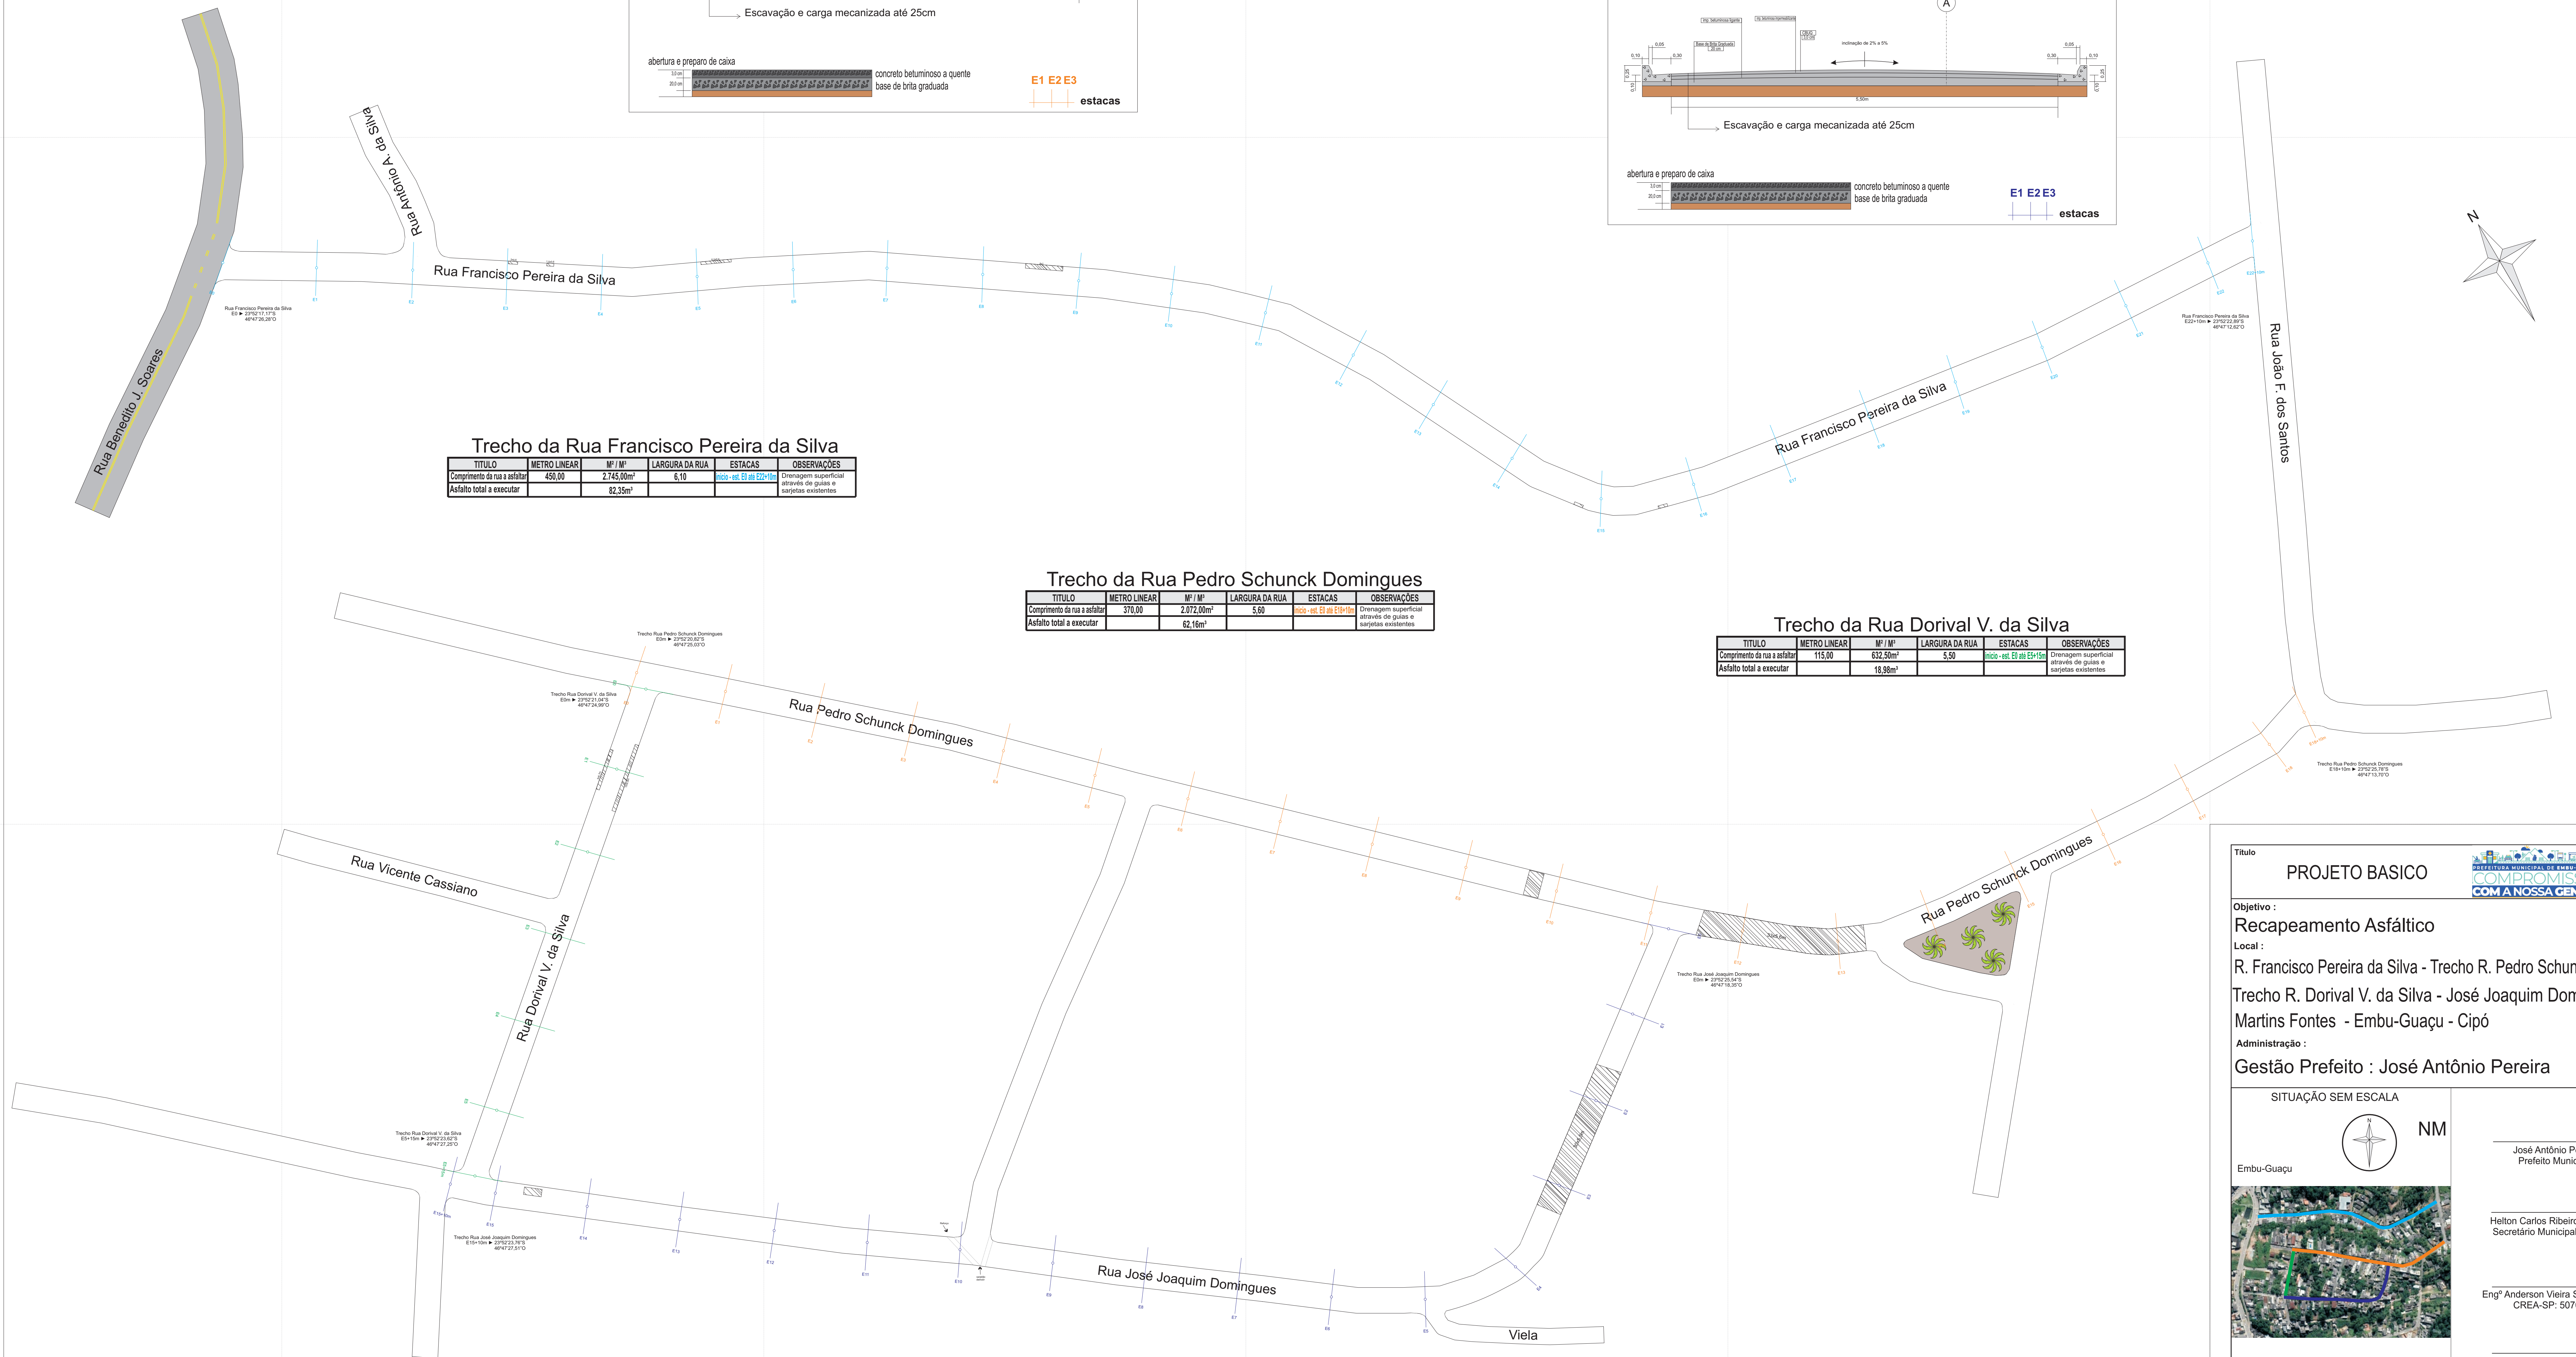

PROJETO BASICO

FOLHA ÚNICA

Objetivo :
Recapetamento Asfáltico

Local :
R. Francisco Pereira da Silva - Trecho R. Pedro Schunck Domingues
Trecho R. Dorival V. da Silva - José Joaquim Domingues
Martins Fontes - Embu-Guaçu - Cipó

Administração :
Gestão Prefeito : José Antônio Pereira

Escala : 1:500

SITUAÇÃO SEM ESCALA

Embu-Guaçu

NM

José Antônio Pereira
Prefeito Municipal

Helton Carlos Ribeiro de Toledo
Secretário Municipal de Obras

Engº Anderson Vieira S do Nascimento
CREA-SP: 5070816187

Engº George Wagner Gervasio Junior
CREA-SP: 5070490480