

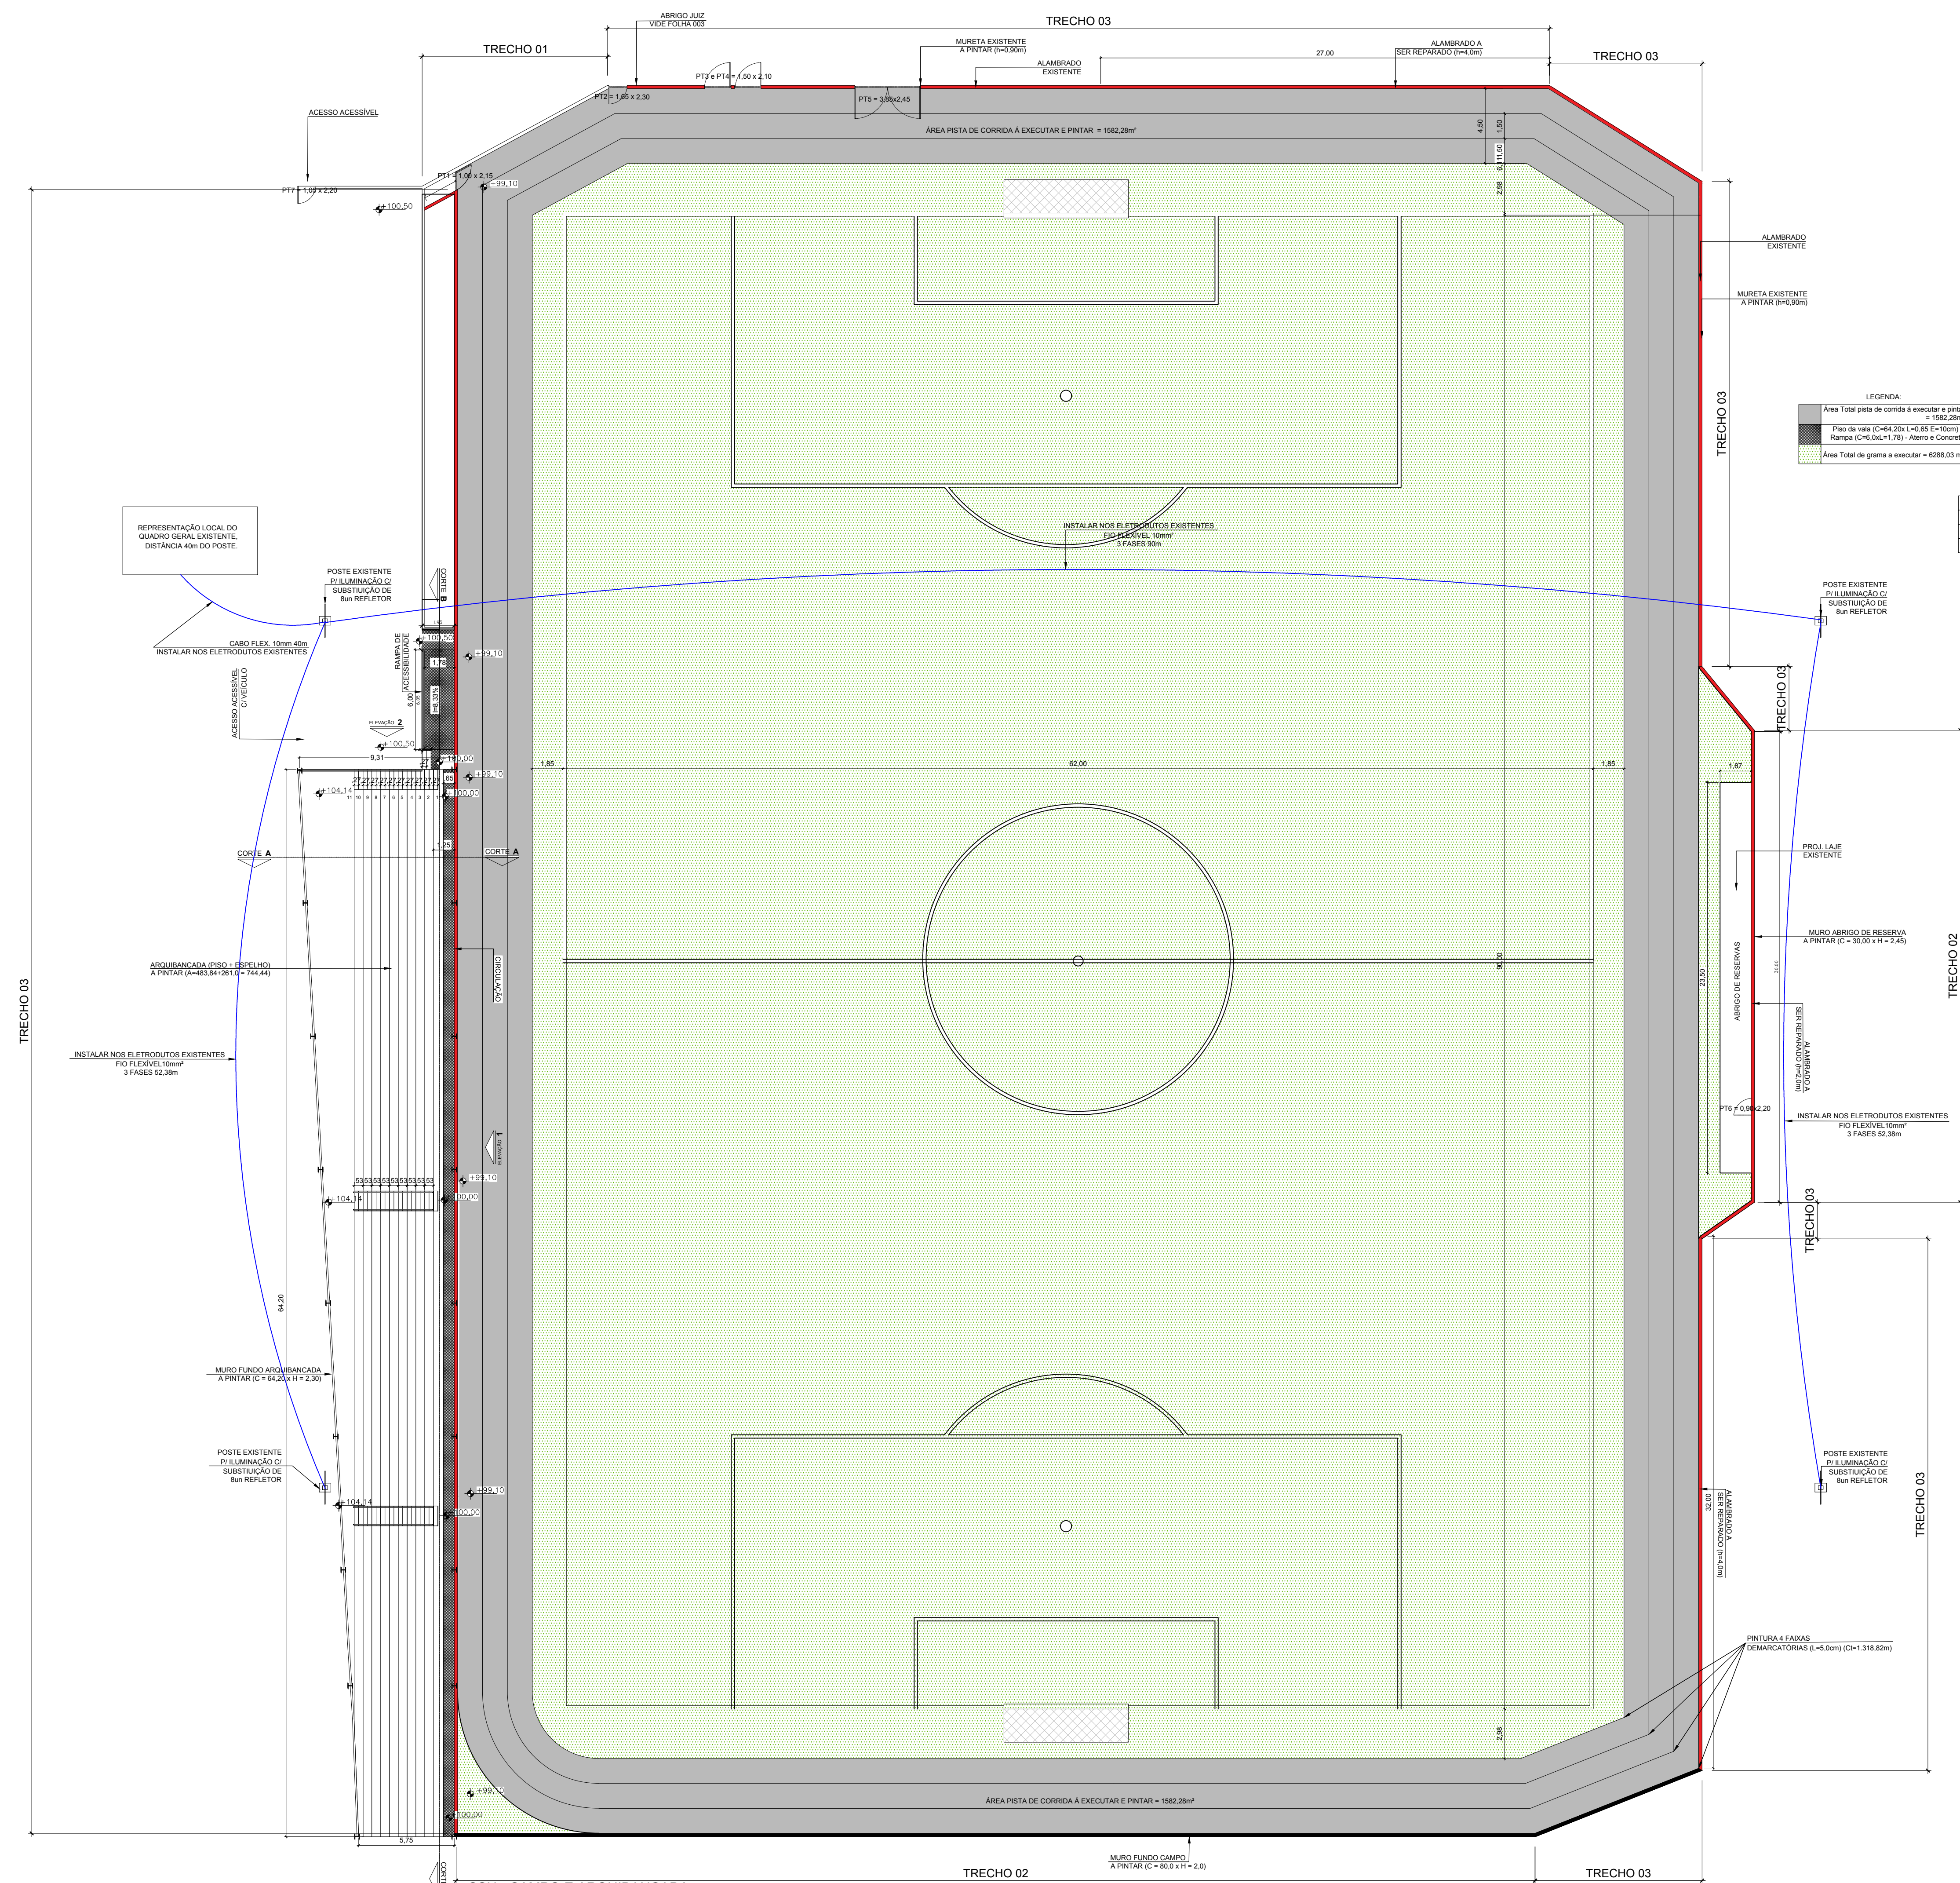
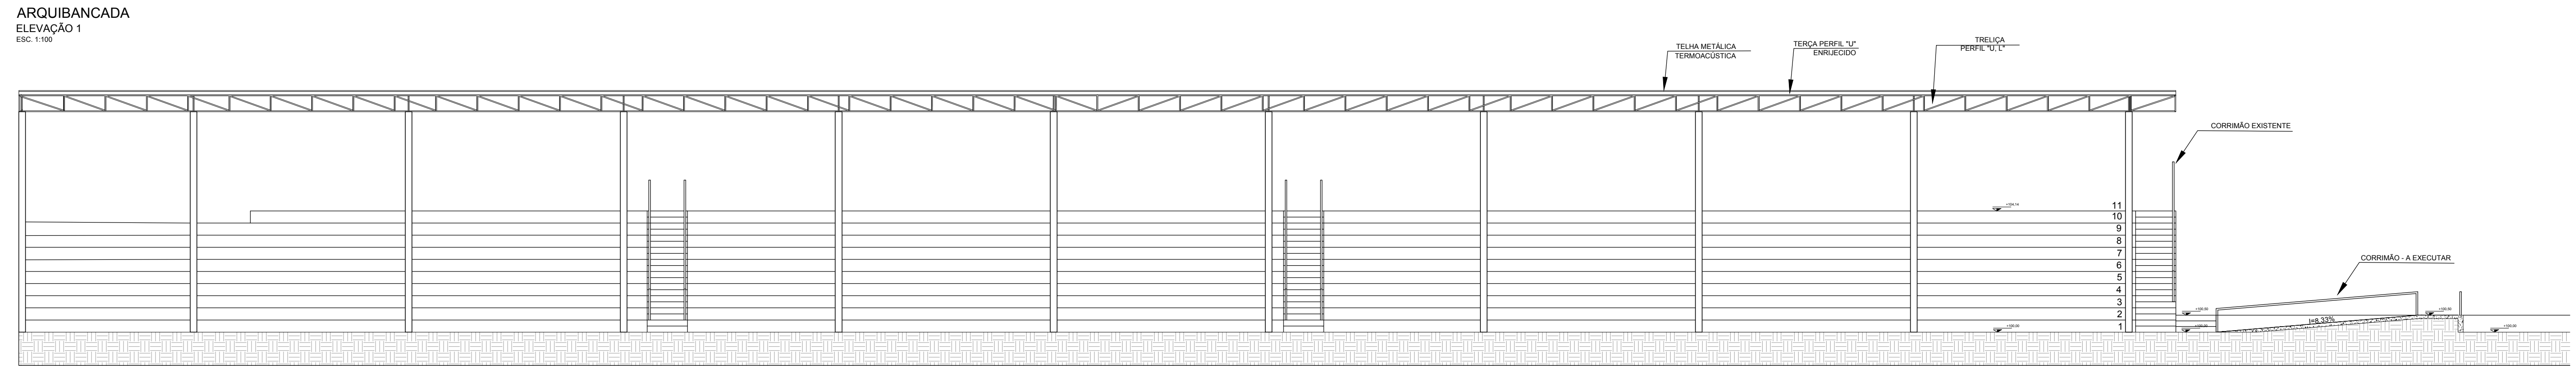
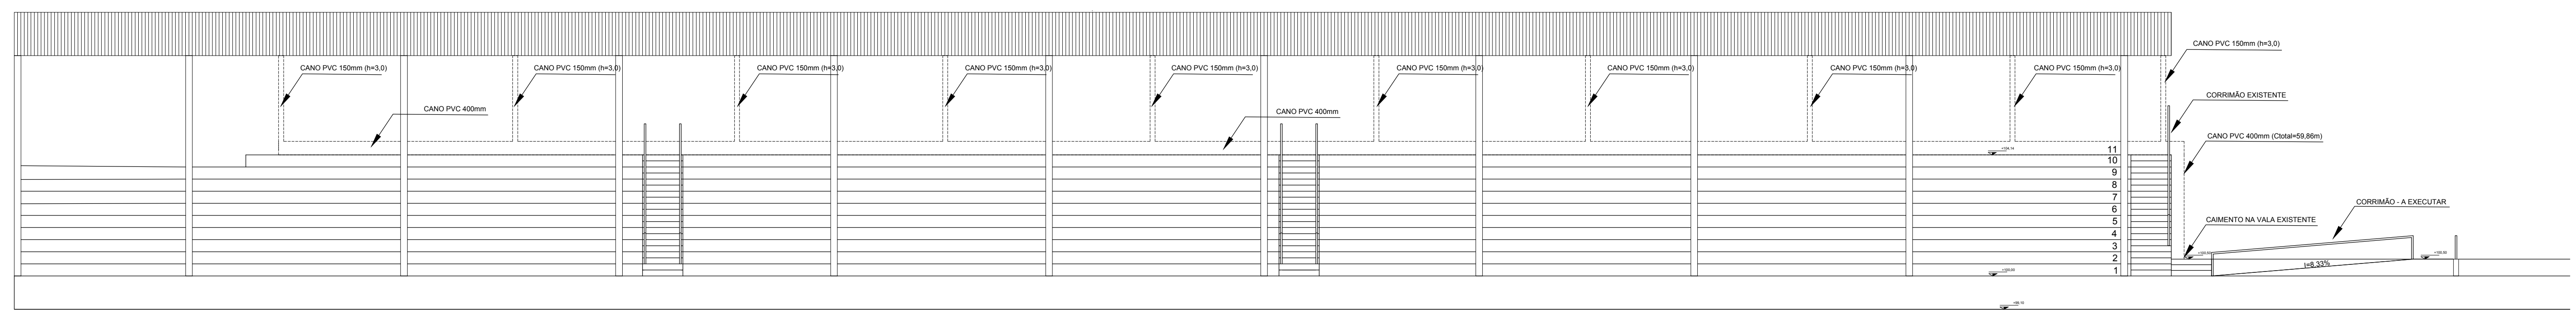
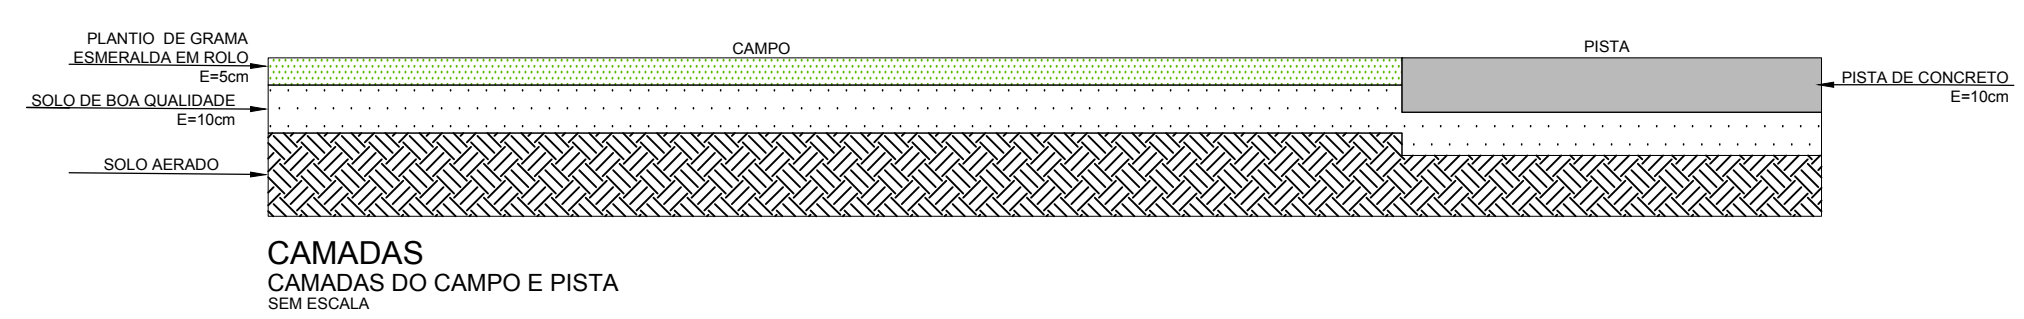
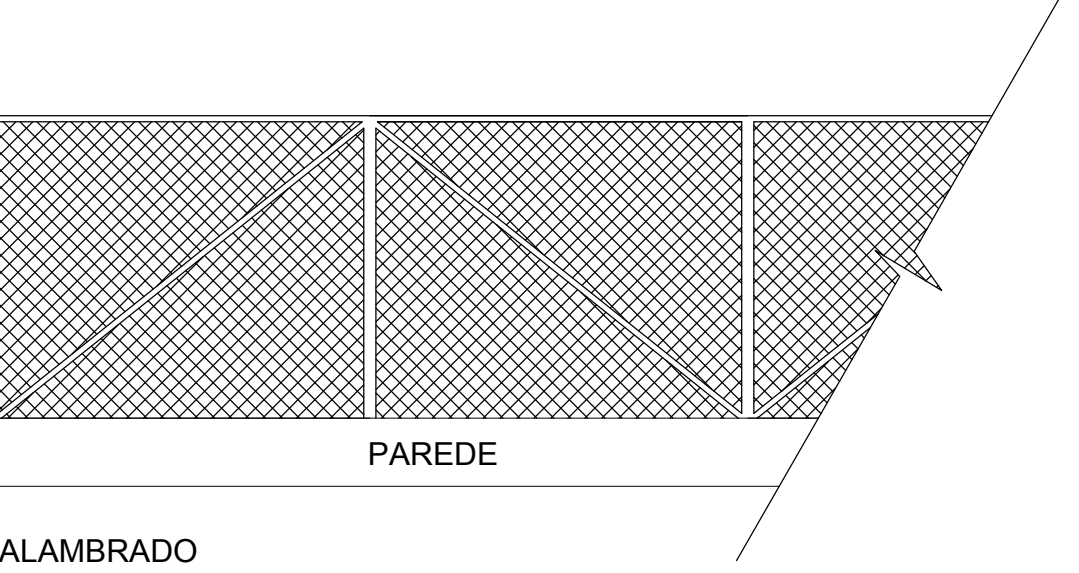
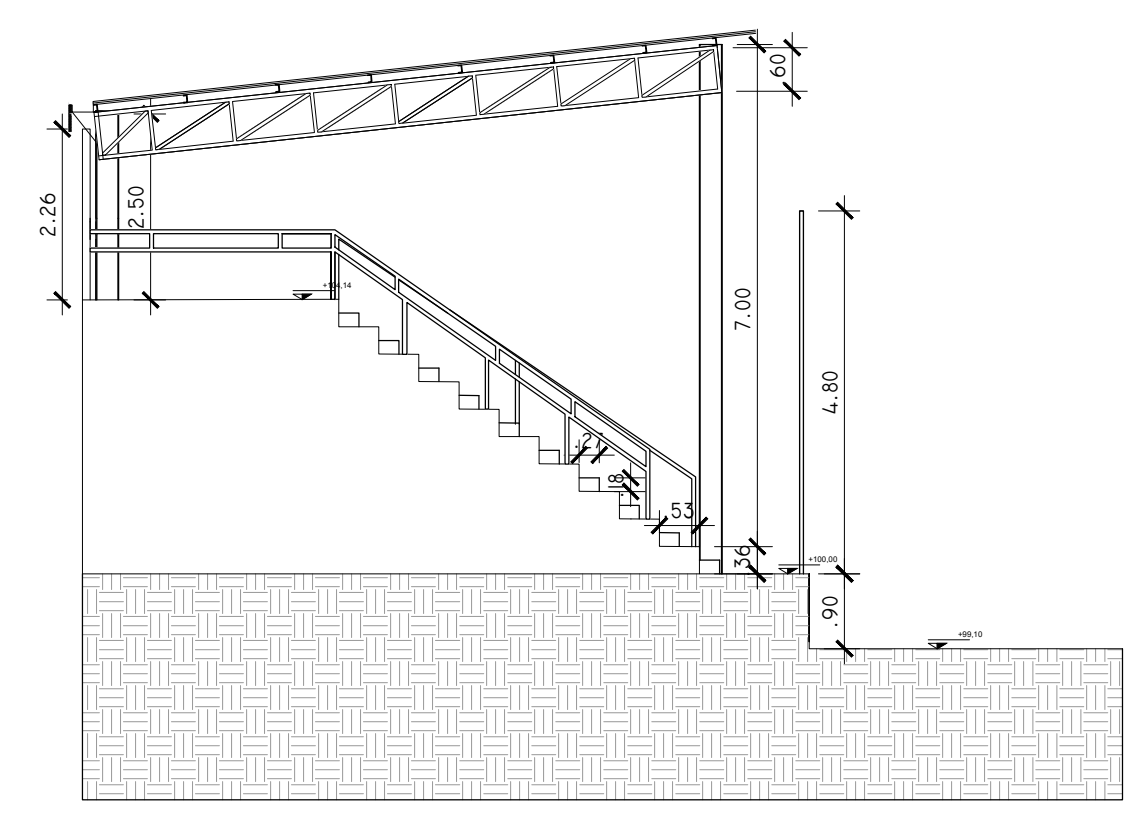


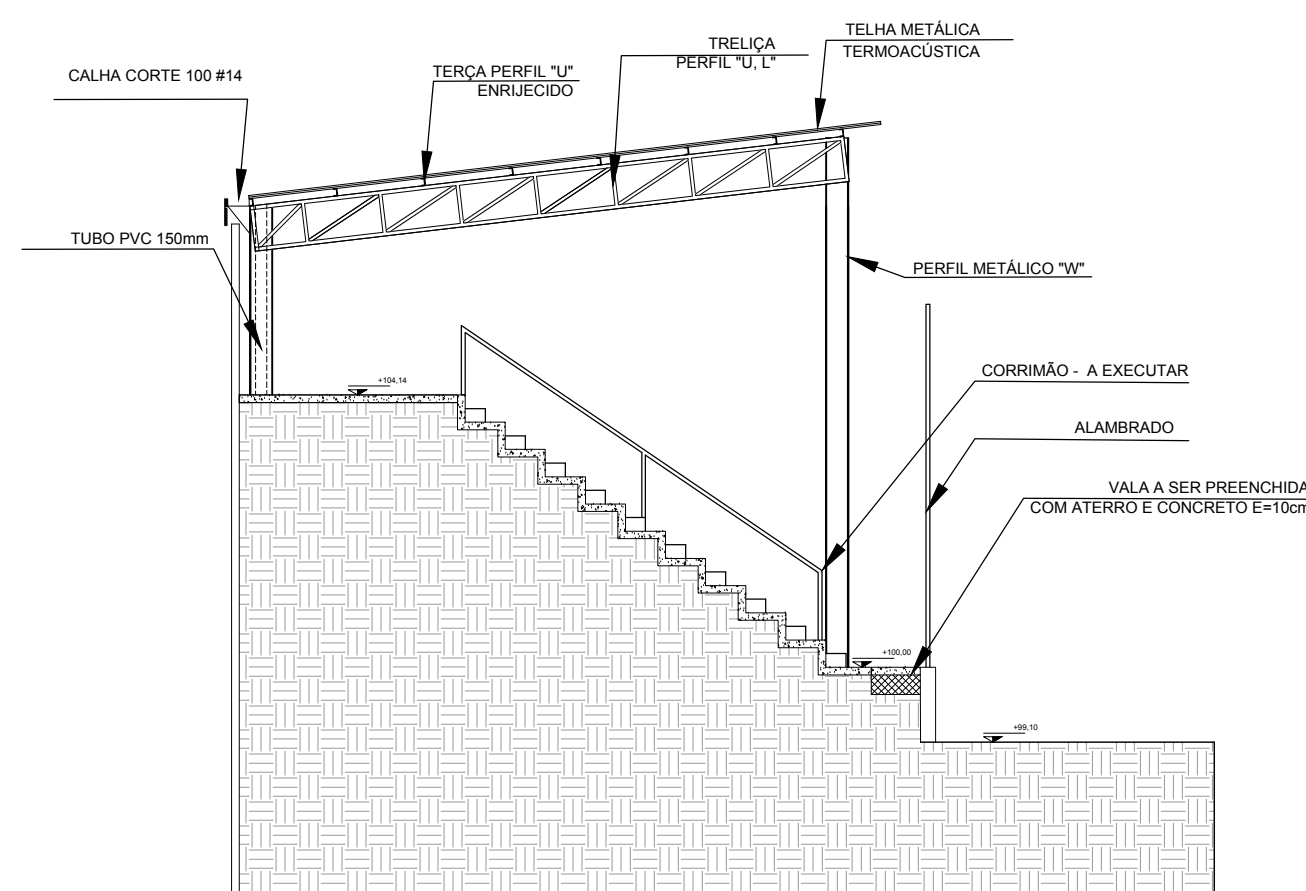

LEGENDA			


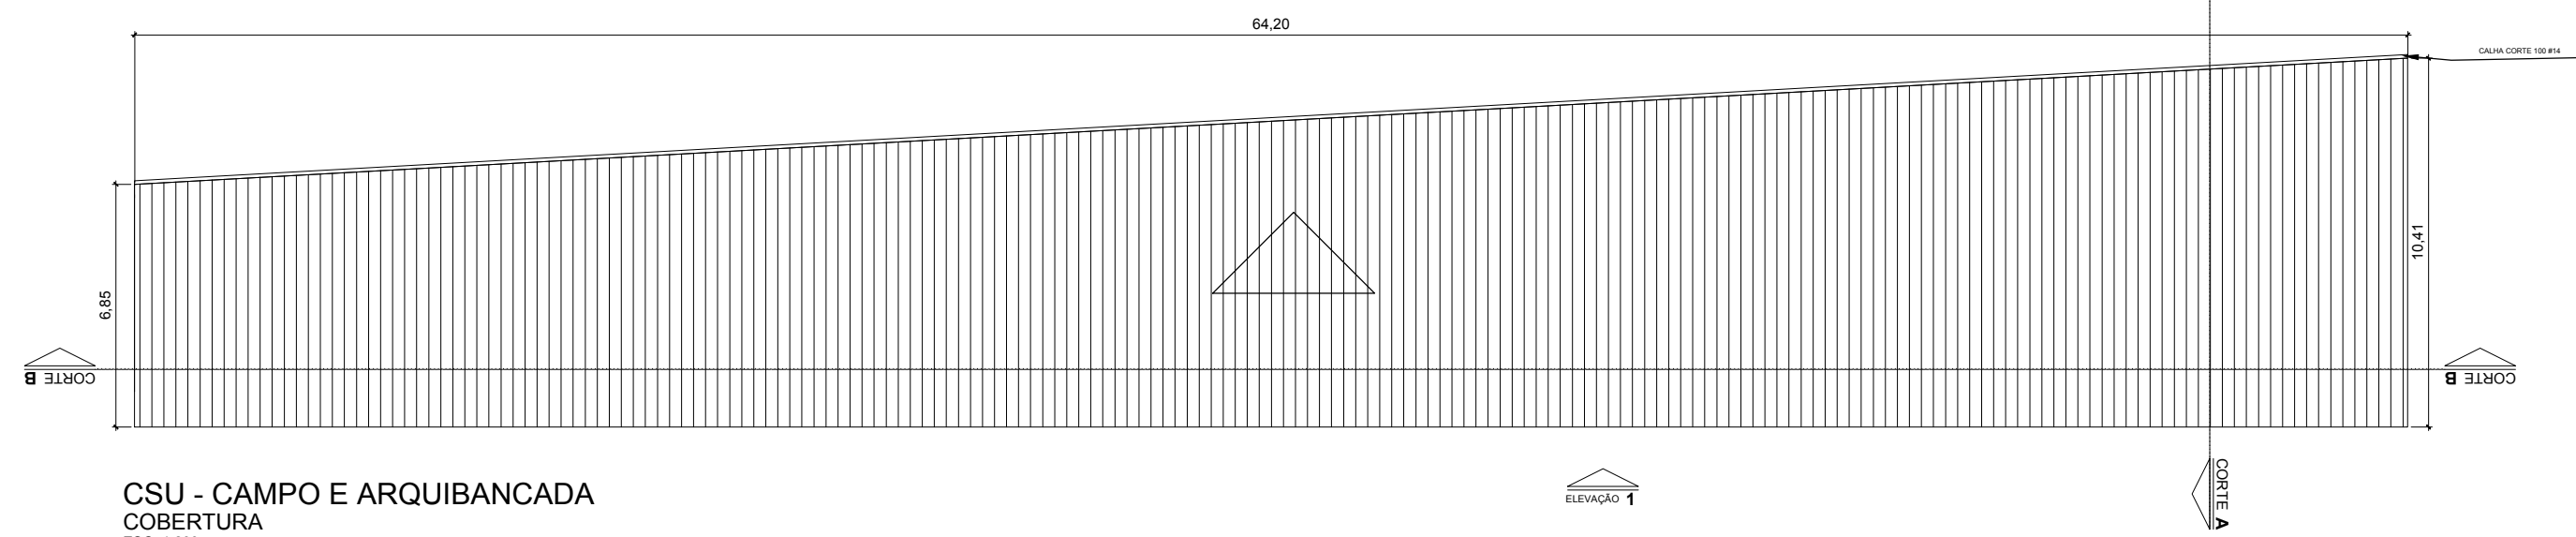


REFORMA ESTÁDIO MUNICIPAL
BENTO PIRES DE MORAES

FOLHA
001/003

PREFEITURA MUNICIPAL DE EMBU GUAÇU

ASSUNTO:
PROJETO DE REFORMA
OBRA:
ESTÁDIO MUNICIPAL BENTO PIRES DE MORAES
LOCAL:
RUA EGAS DOS SANTOS 181 - JARDIM SÃO PAULO
MUNICÍPIO DE EMBU GUAÇU - SP
DATA:
JANEIRO/2023

ESCALA:
INDICADO

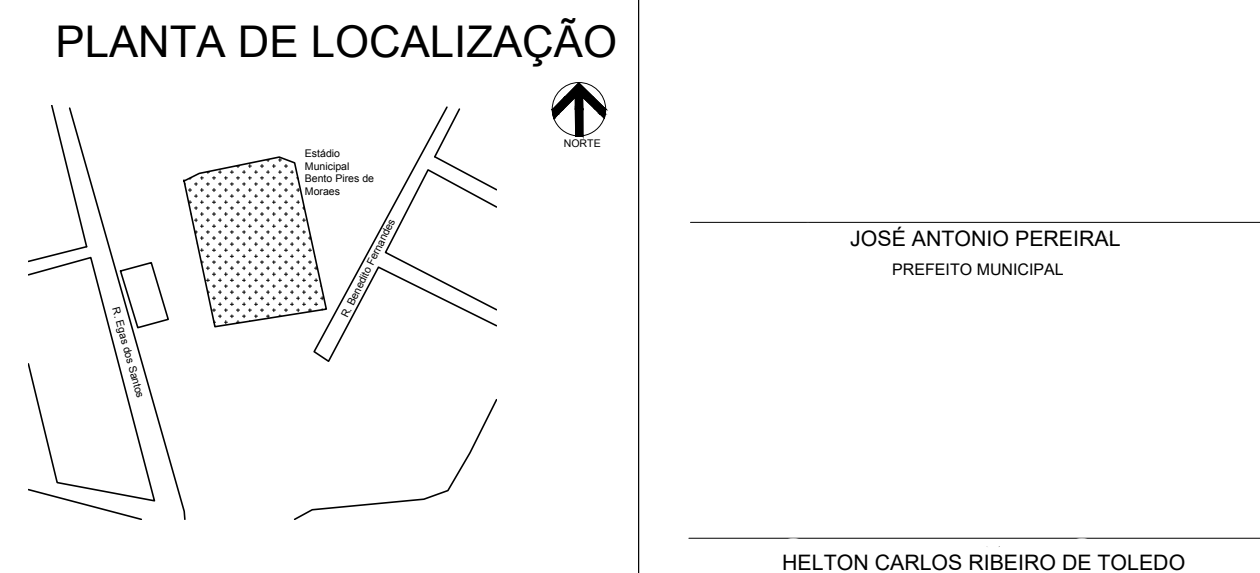

QUADRO DE ÁREAS (m²)	
ARQUIBANCADA	554,05m²
PISTA	1582,28m²
CAMPO	6288,03m²
ÁREA TOTAL	8424,36m²

RESPONSÁVEL TÉCNICO
ENRº GEORGE WAGNER GERVÁSIO JUNIOR
(CREA-SP 527455/98)

OBS: