



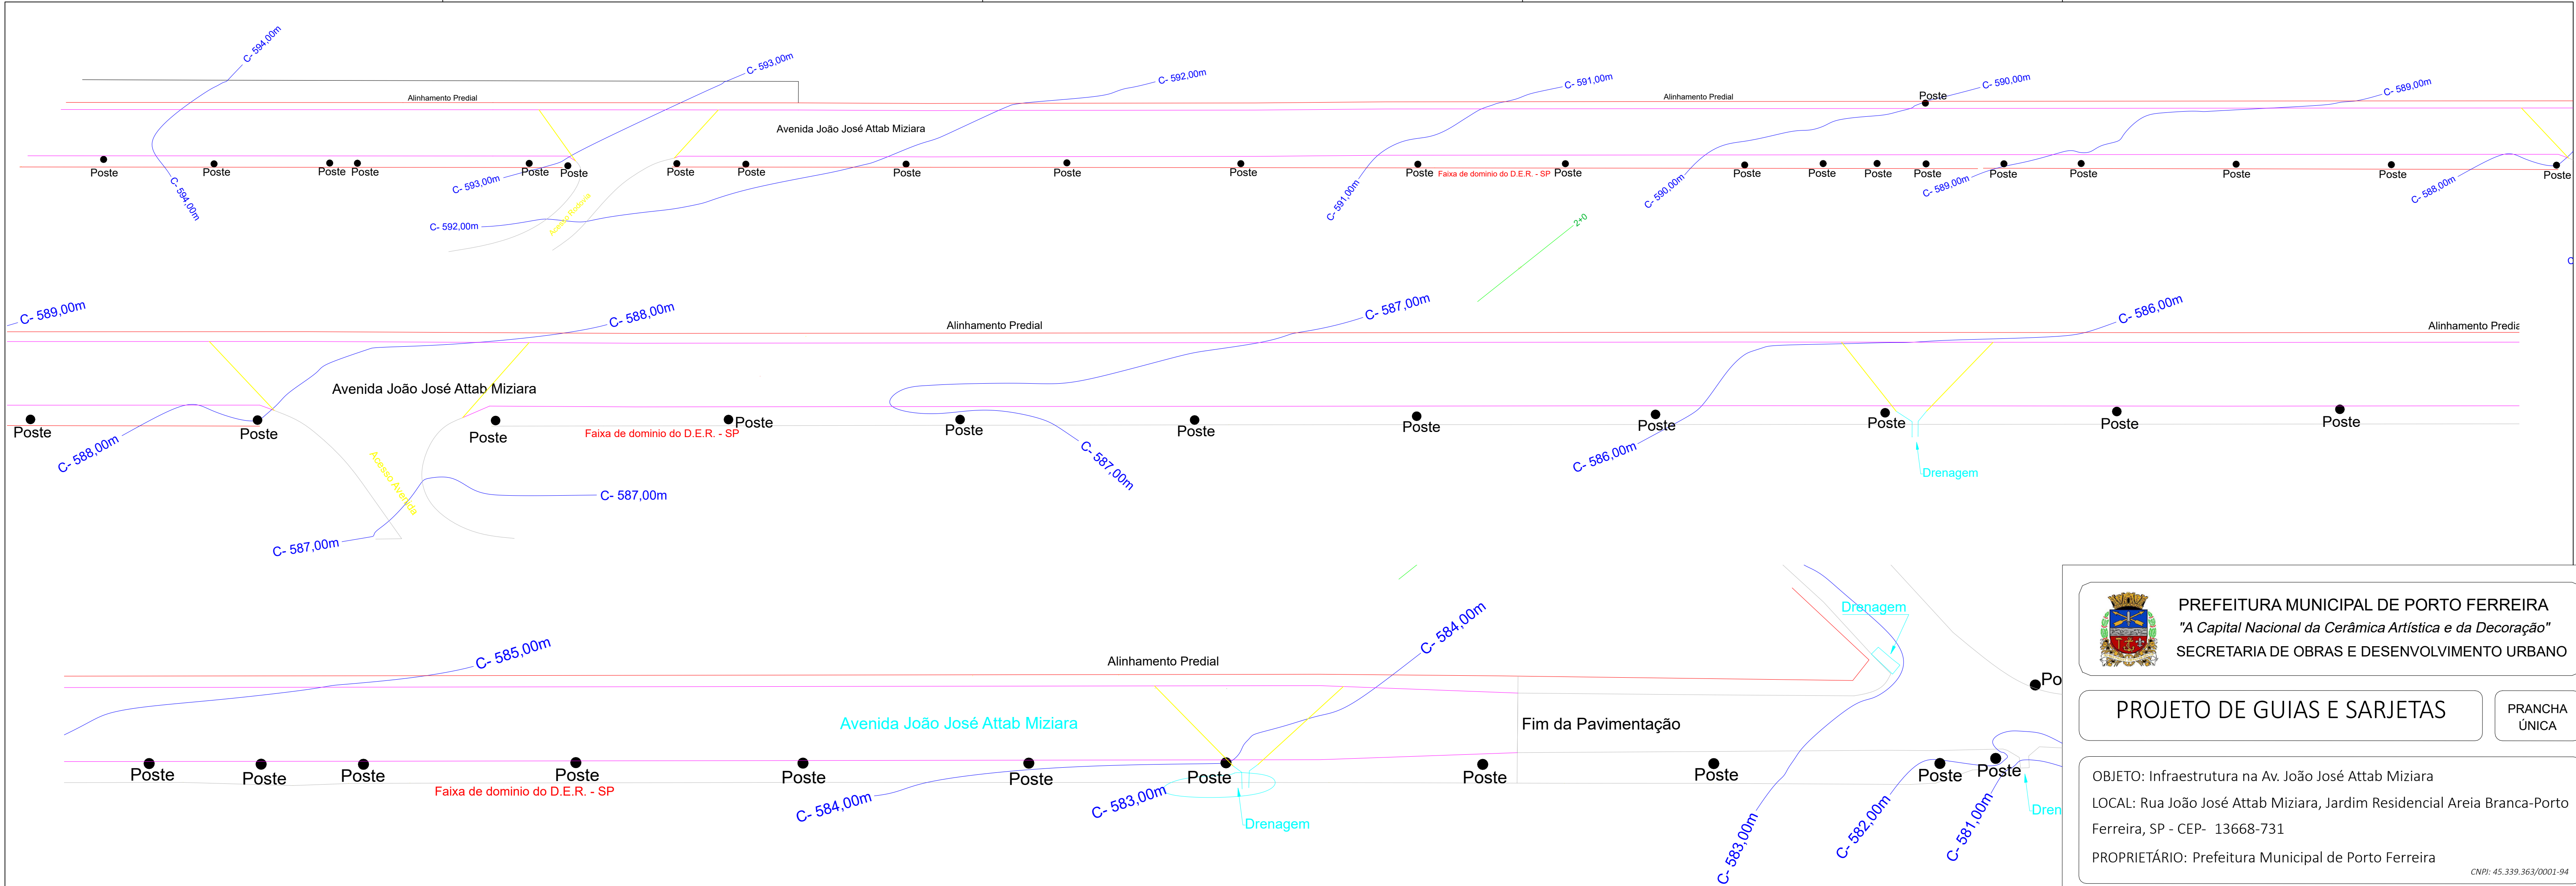



IMPLANTAÇÃO
Escala 1:1000

DETALHE DA GUIA E SARJETA
S/ ESCALA

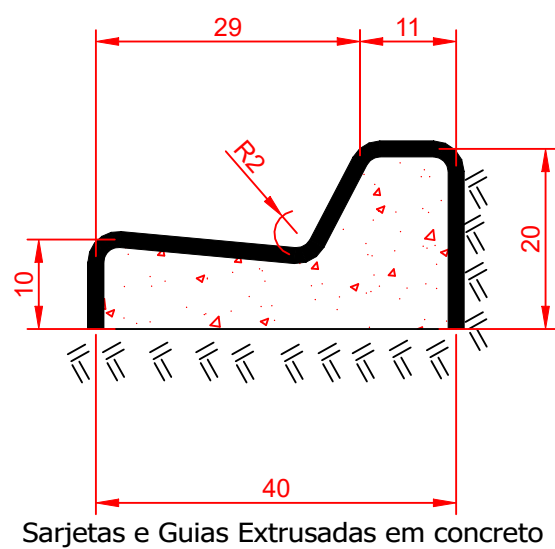

DETALHE DO SARJETÃO S/ ESCALA

Sarjetão Extrusado em concreto

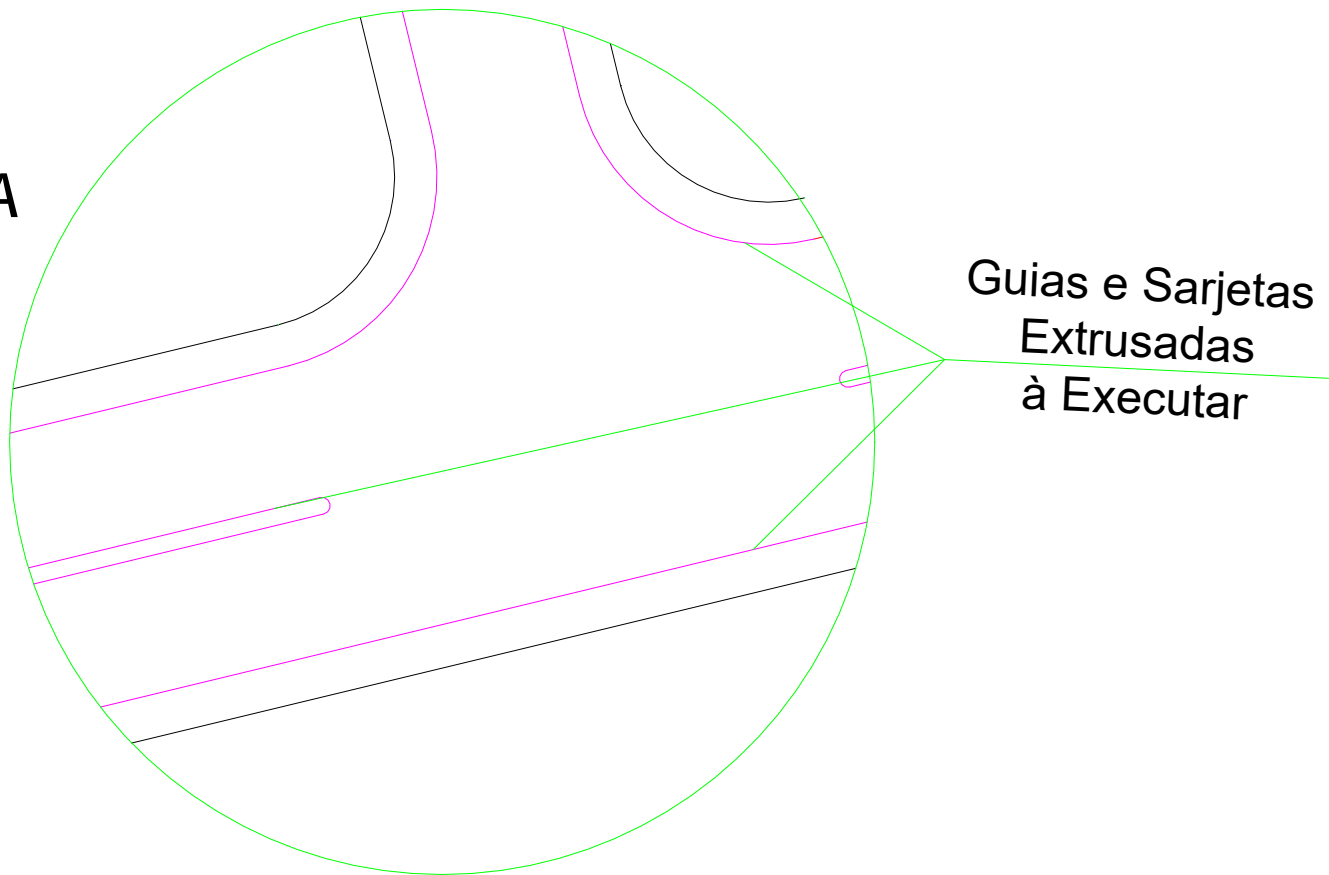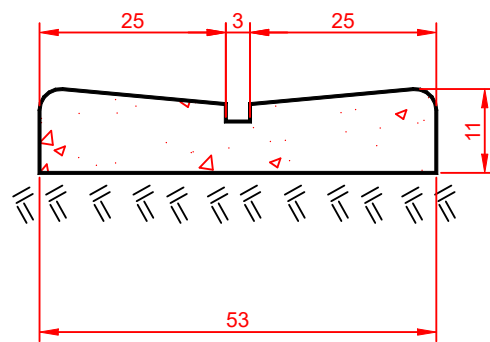

LEGENDA DE QUANTIDADES			
Descrição	Simbologia	Unidade	Quantidade
Guias e Sarjetas a Executar		M	2.363,18
Área de Pavimentação 0,05 cm acabado a executar		M2	12.406,41
Sarjetão a Executar		M3	34,65
Área total de intervenção		M2	17.350,00




PREFEITURA MUNICIPAL DE PORTO FERREIRA
"A Capital Nacional da Cerâmica Artística e da Decoração"
SECRETARIA DE OBRAS E DESENVOLVIMENTO URBANO

PROJETO DE GUIAS E SARJETAS

PRANCHA
ÚNICA

OBJETO: Infraestrutura na Av. João José Attab Miziara
LOCAL: Rua João José Attab Miziara, Jardim Residencial Areia Branca-Porto
Ferreira, SP - CEP- 13668-731
PROPRIETÁRIO: Prefeitura Municipal de Porto Ferreira
CNPJ: 45.339.363/0001-94

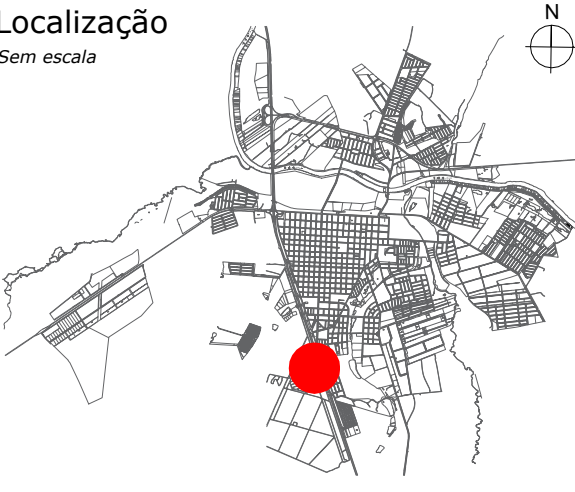

Proprietário(a)
Romulo Luis de Lima Ripa
Prefeito Municipal
Prefeitura Municipal de Porto Ferreira

Dirigente Técnico(a)
Alan Marcel Scarpa Baldassa
CREA-SP: 5063816119

Autor(a) do Projeto
Alan Marcel Scarpa Baldassa
CREA-SP: 5063816119

Observações: Abril de 2.022