



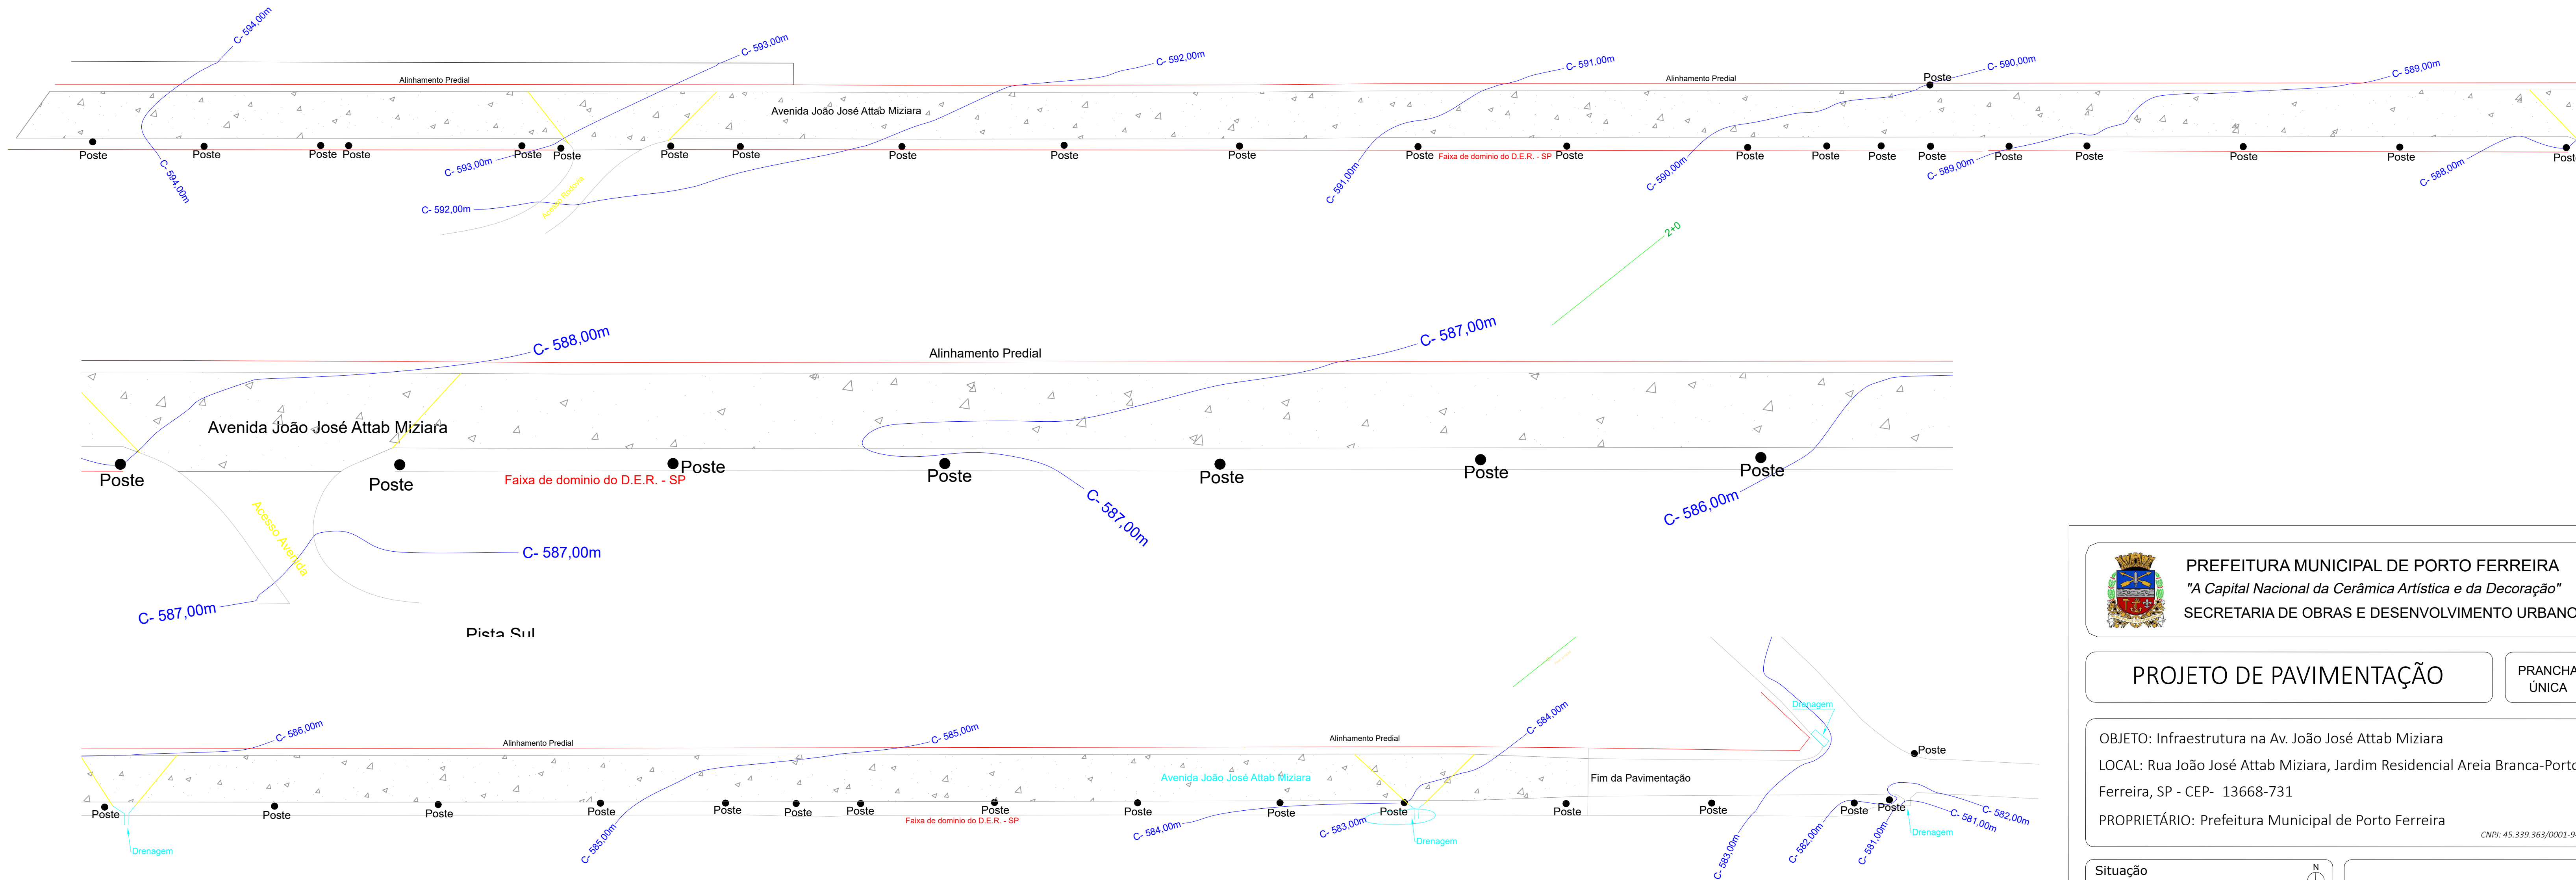


**IMPLANTAÇÃO**  
Escala 1:1000

**DETALHE DO SARJETÃO S/ ESCALA**


Sarjetão Extrusado em concreto

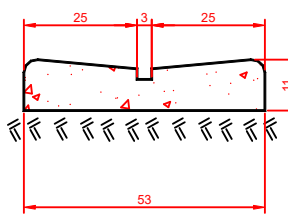

**DETALHE DA GUIA E SARJETA S/ ESCALA**

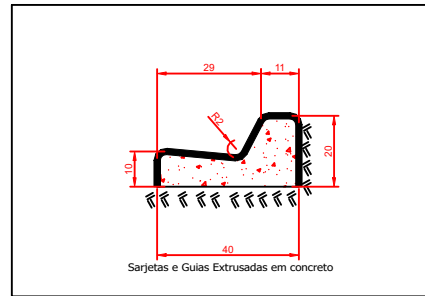

## Seção Tipo de Pavimento

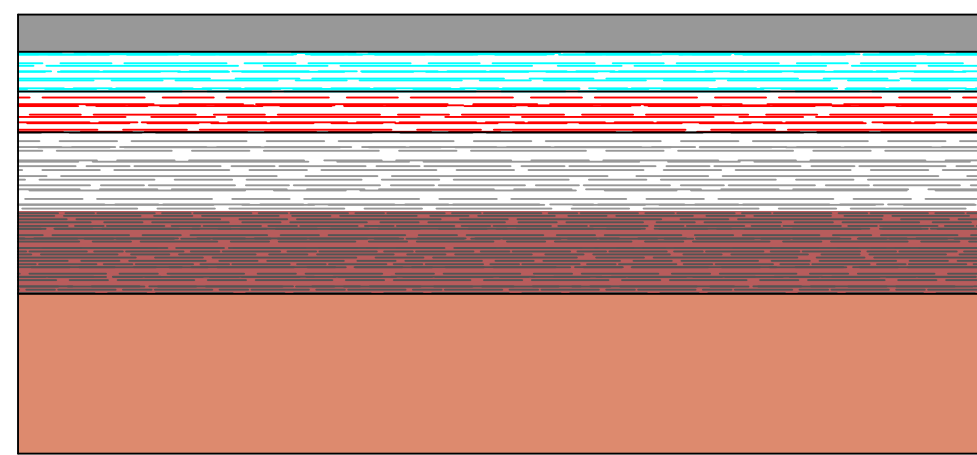

Camada de rolamento em C.B.U.Q. espessura

5,00 cm acabado

Imprimadura ligante a base de RR-1C

Imprimadura impermeabilizante CM-30

Base com brita graduada e sub base com solo brita (50/50) - espessura média 20 cm cada camada

Preparo e melhoria do sub-leito e compactação a 100% do proctor normal - espessura média 50 cm

## LEGENDA DE QUANTIDADES

| Descrição                                          | Simbologia | Unidade | Quantidade |
|----------------------------------------------------|------------|---------|------------|
| Guias e Sarjetas a Executar                        |            | M       | 2.363,18   |
| Área de Pavimentação<br>0,05 cm acabado a executar |            | M2      | 12.406,41  |
| Sarjetão a Executar                                |            | M3      | 34,65      |
| Área total de intervenção                          |            | M2      | 17.350,00  |



**PREFEITURA MUNICIPAL DE PORTO FERREIRA**  
"A Capital Nacional da Cerâmica Artística e da Decoração"  
SECRETARIA DE OBRAS E DESENVOLVIMENTO URBANO

## PROJETO DE PAVIMENTAÇÃO

PRANCHA ÚNICA

OBJETO: Infraestrutura na Av. João José Attab Miziara  
LOCAL: Rua João José Attab Miziara, Jardim Residencial Areia Branca-Porto Ferreira, SP - CEP- 13668-731  
PROPRIETÁRIO: Prefeitura Municipal de Porto Ferreira

CNPJ: 45.339.363/0001-94


### Situação

Sem escala



### Localização

Sem escala

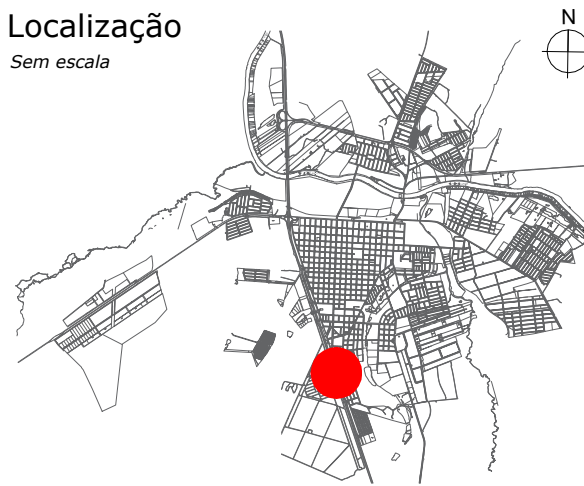

Proprietário(a)  
Romulo Luis de Lima Ripa  
Prefeito Municipal  
Prefeitura Municipal de Porto Ferreira

Dirigente Técnico(a)  
Alan Marcel Scarpa Baldassa  
CREA-SP: 5063816119

Autor(a) do Projeto  
Alan Marcel Scarpa Baldassa  
CREA-SP: 5063816119

### Observações:

Abril de 2.022