



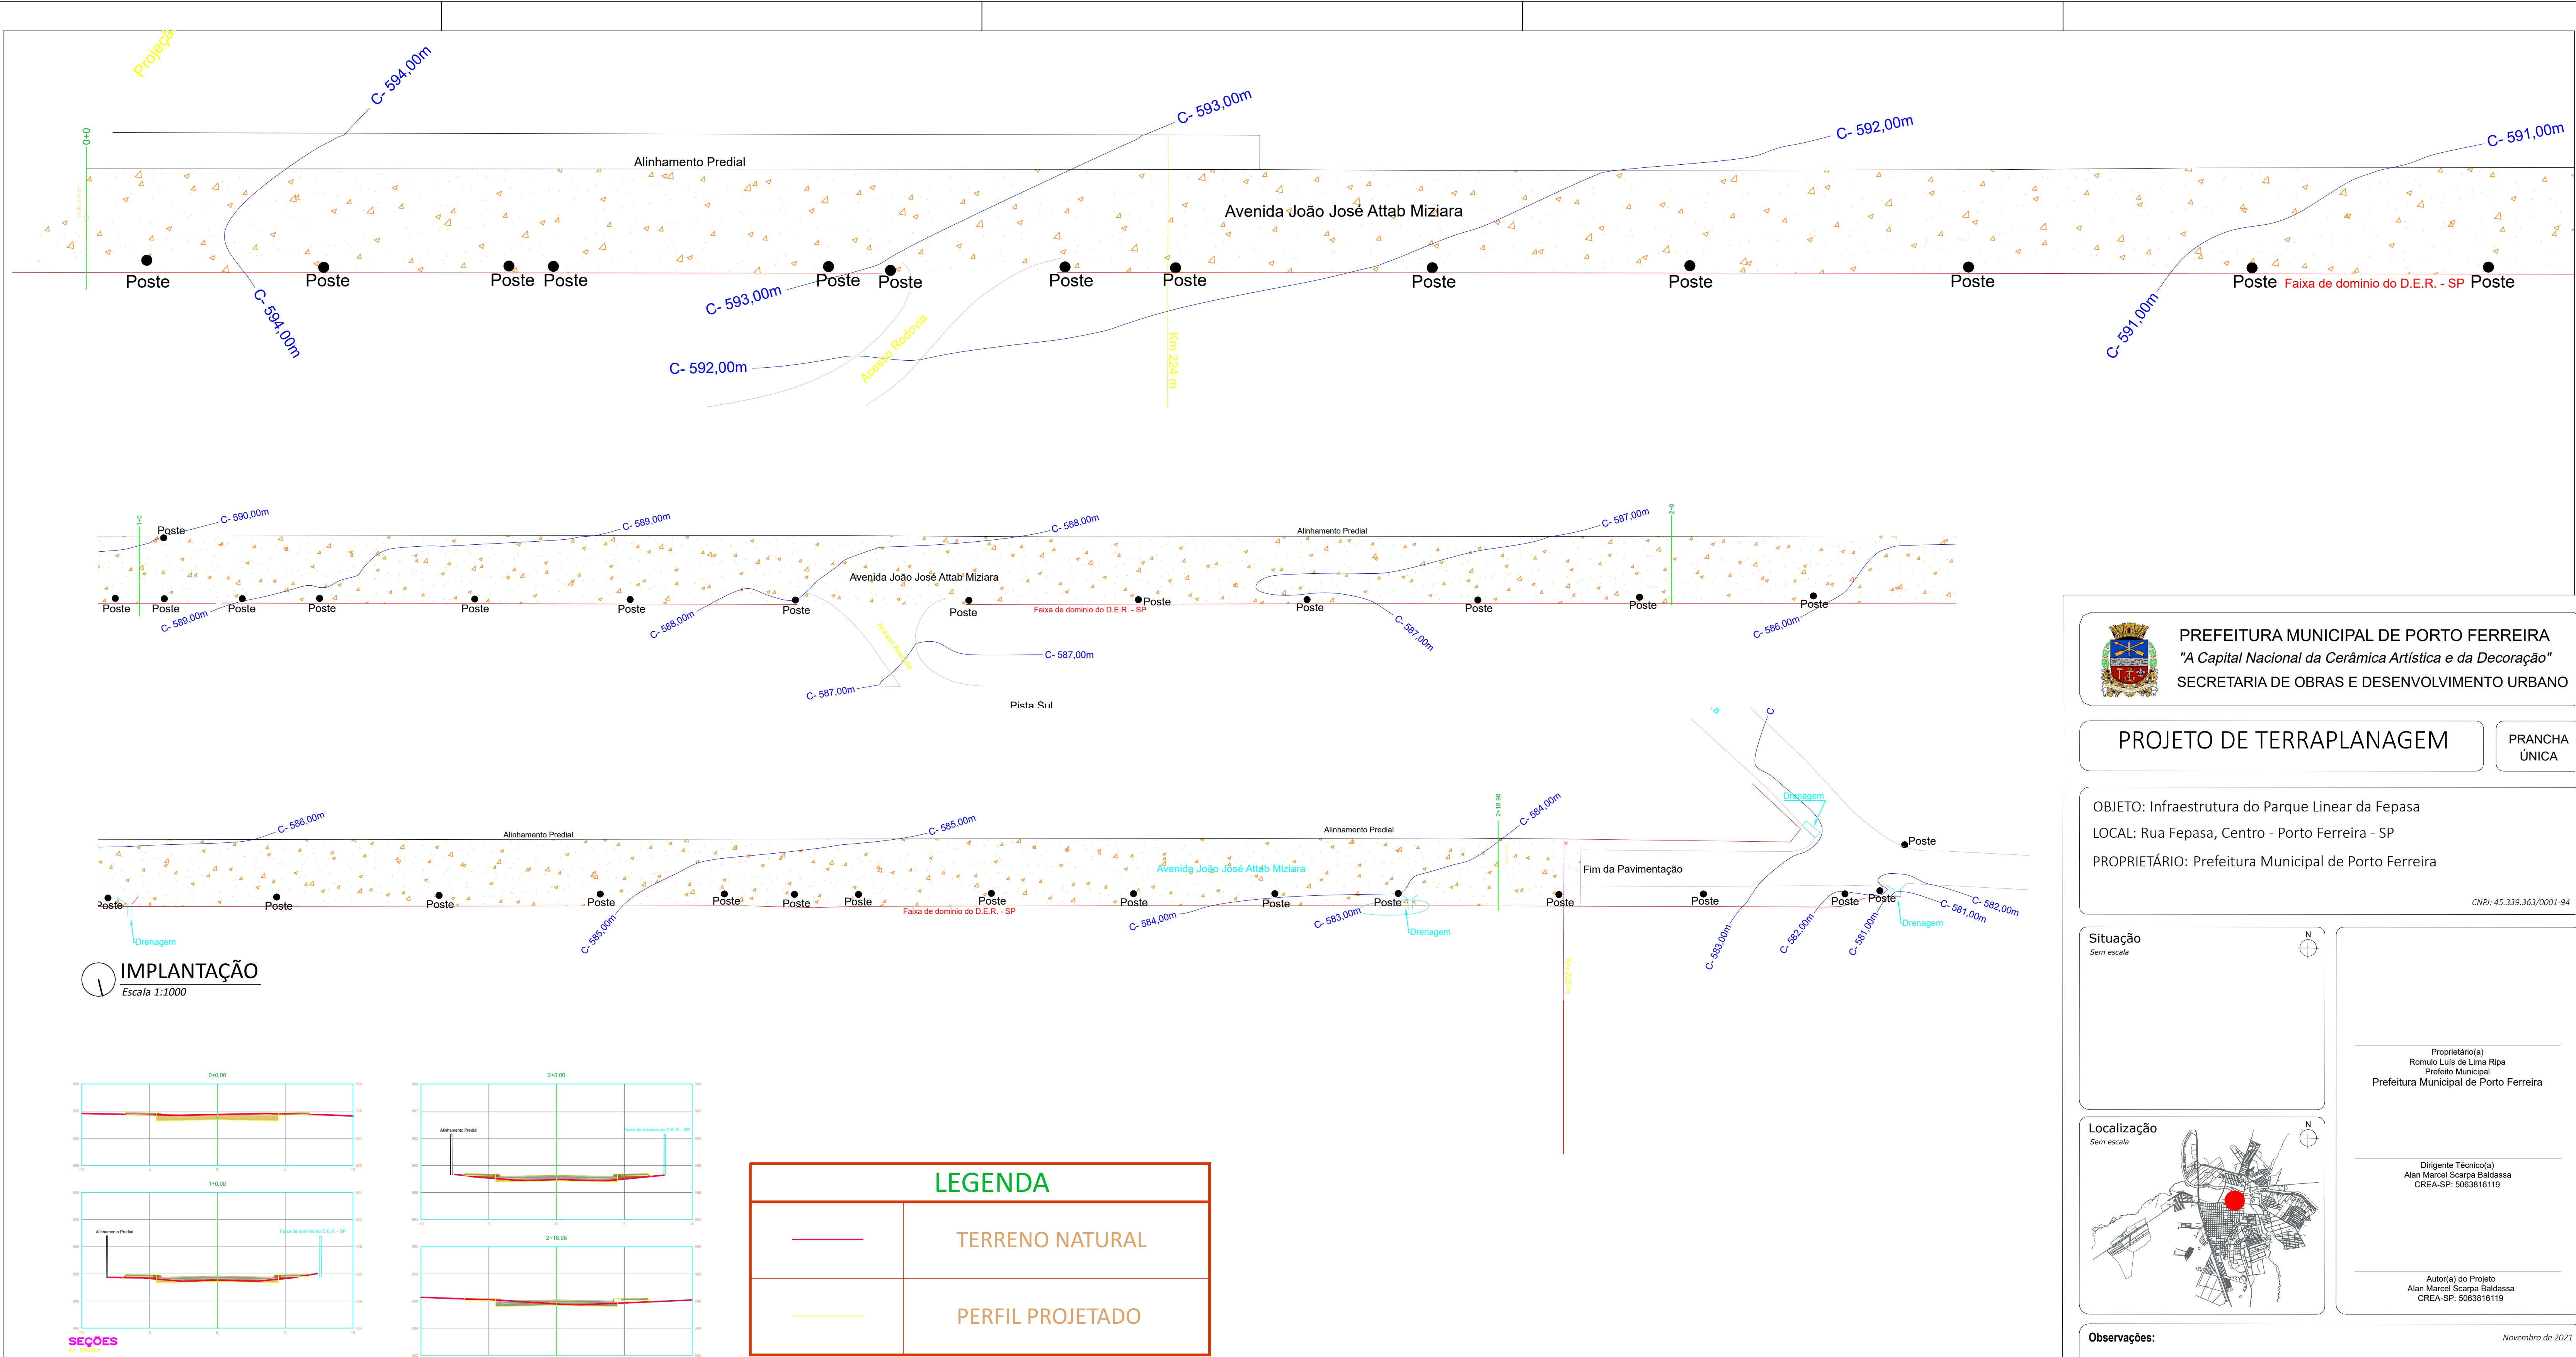

IMPLANTAÇÃO
Escala 1:1000

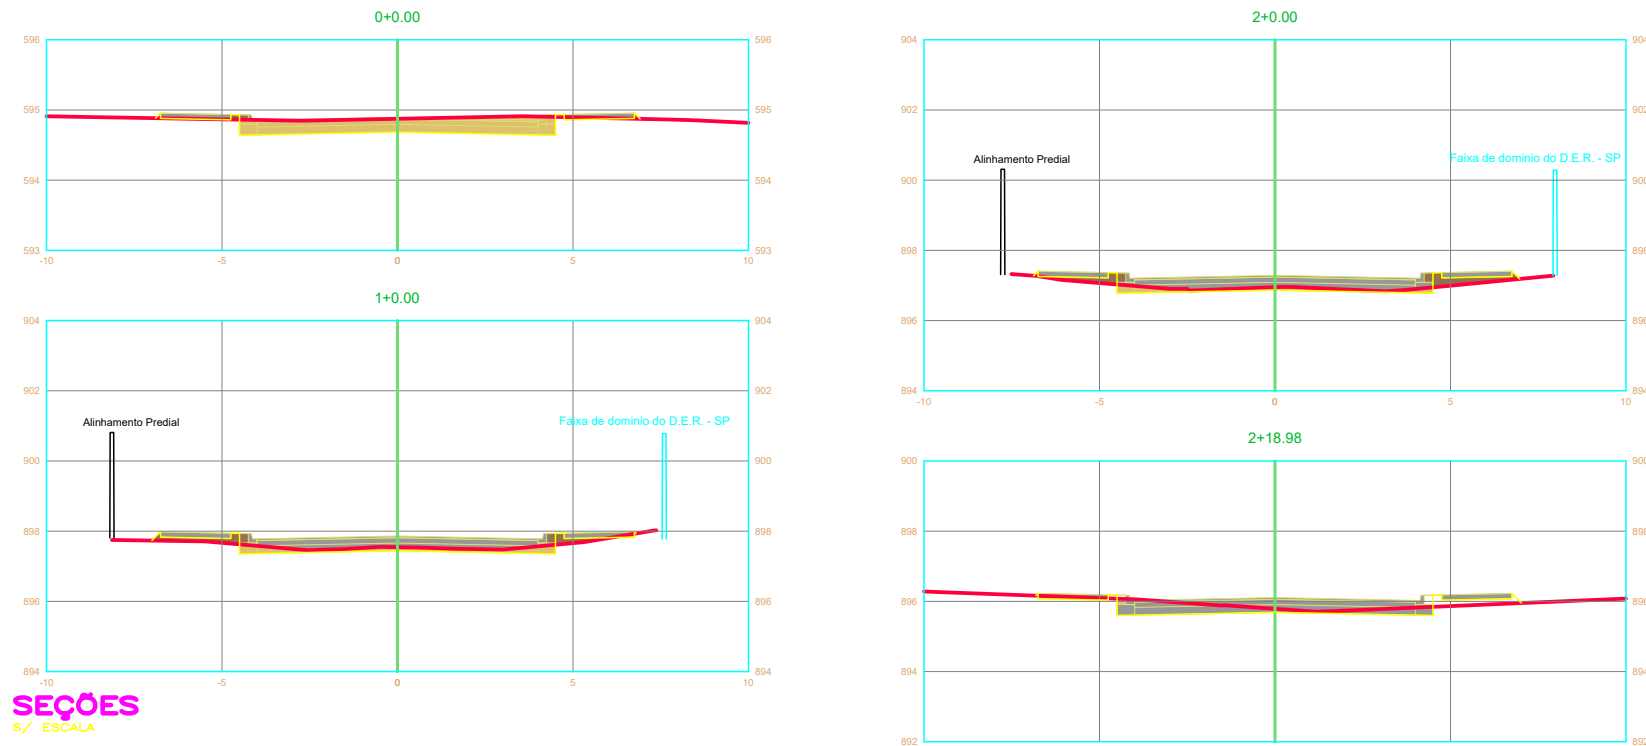

LEGENDA

	TERRENO NATURAL
	PERFIL PROJETADO

PREFEITURA MUNICIPAL DE PORTO FERREIRA
"A Capital Nacional da Cerâmica Artística e da Decoração"
SECRETARIA DE OBRAS E DESENVOLVIMENTO URBANO

PROJETO DE TERRAPLANAGEM

PRANCHA ÚNICA

OBJETO: Infraestrutura do Parque Linear da Fepasa
LOCAL: Rua Fepasa, Centro - Porto Ferreira - SP
PROPRIETÁRIO: Prefeitura Municipal de Porto Ferreira

CNPJ: 45.339.363/0001-94

Situação
Sem escala

Localização
Sem escala

Proprietário(a)
Romulo Luis de Lima Ripa
Prefeito Municipal
Prefeitura Municipal de Porto Ferreira

Dirigente Técnico(a)
Alan Marcel Scarpa Baldassa
CREA-SP: 5063816119

Autor(a) do Projeto
Alan Marcel Scarpa Baldassa
CREA-SP: 5063816119

Observações:

Novembro de 2021