



Memorando 54- 7.792/2022

De: Gabriel G. - SODU-DOP-SECAE

Para: SODU-DOP - Divisão de Obras e Projetos - A/C Alan B.

Data: 10/07/2024 às 09:48:36

Setores envolvidos:

GP, GP-AADM, GP-ACOM, SG-DIVLC, PGM, PGM-ATOSGOV, SFP, SODU, SODU-DH DU, SODU-DOP, SODU-DOP-SECAE, SSMU-SECMURB, SG-SEC, SODU-SEC, .COMPAVI

Projeto Infraestrutura na Av. João José Attab Miziara

Ao Chefe de Divisão de Obras e Projetos

Em atendimento ao despacho anterior, após verificação dos mapas cadastrais que compõe o acervo desta Secretaria, foi verificado que os lotes que fazem frente para a rua João José Attab Miziara, no trecho em questão, possuem frente para a mesma via, que possui dois acessos pavimentados para a Via Anhanguera, com testadas que variam entre 8,00 (oito) metros e 100,00 (cem) metros, com profundidades praticamente constantes, variando de 90,70 m (noventa metros e setenta centímetros) e 112,20 m (cento e doze metros e vinte centímetros). A topografia dos lotes varia, com inclinação mínima de 0,5% e máxima de 6,00%.

Segue em anexo croqui da área.

Gabriel Claudino Gonçalves


Engenheiro Agrimensor

CREA/SP 5070775252

Matrícula 8572

Anexos:

PLANIALTIMETRICO_RUA_JOAO_JOSE_ATTAB_MIZIARA.pdf

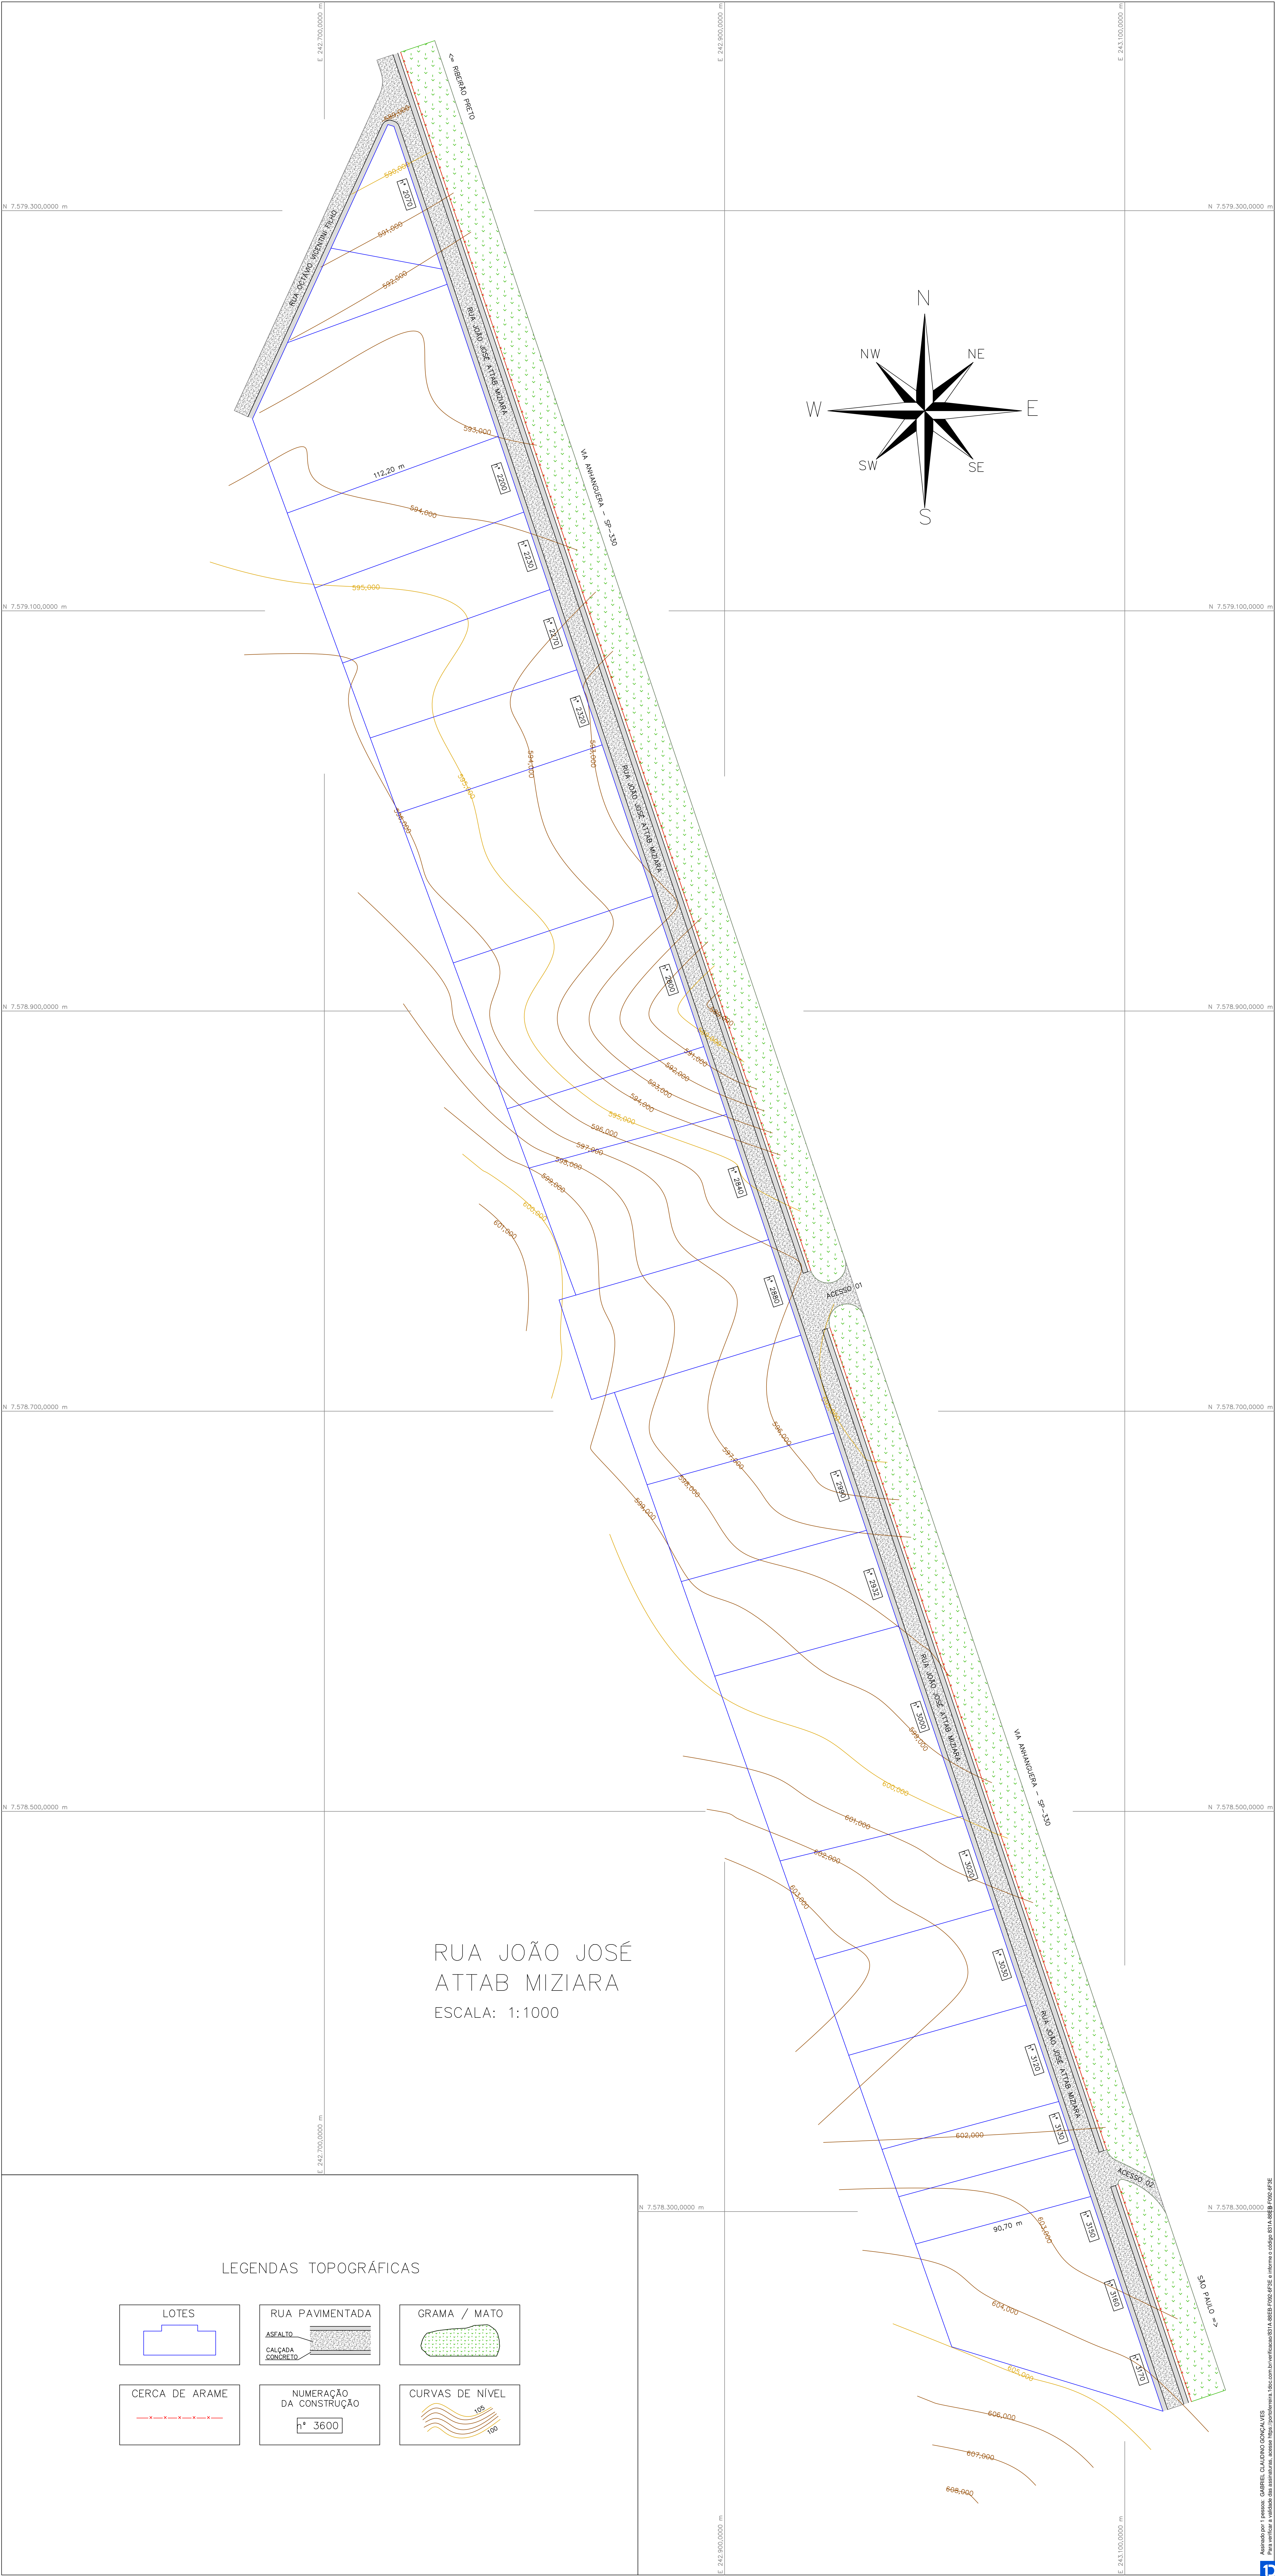

RUA JOÃO JOSÉ
ATTAB MIZIARA
ESCALA: 1:1000

LEGENDAS TOPOGRÁFICAS

<div>LOTES</div>	<div>RUA PAVIMENTADA</div> <div>ASfalto</div> <div>Calçada</div> <div>CONCRETO</div>	<div>GRAMA / MATO</div>
<div>CERCA DE ARAME</div>	<div>NUMERAÇÃO DA CONSTRUÇÃO</div> <div>h* 3600</div>	<div>CURVAS DE NÍVEL</div>



VERIFICAÇÃO DAS ASSINATURAS



Código para verificação: 831A-88EB-F092-6F3E

Este documento foi assinado digitalmente pelos seguintes signatários nas datas indicadas:



GABRIEL CLAUDINO GONÇALVES (CPF 016.XXX.XXX-89) em 10/07/2024 09:49:10 (GMT-03:00)

Papel: Parte

Emitido por: Sub-Autoridade Certificadora 1Doc (Assinatura 1Doc)

Para verificar a validade das assinaturas, acesse a Central de Verificação por meio do link:

<https://portoferreira.1doc.com.br/verificacao/831A-88EB-F092-6F3E>