

LEGENDA

DESCIDA DE CONDUTORES DE CABO DE COBRE NÚ #35MM² FIXADO EM SUPORTES ISOLADORES ATRAVÉS DE CONECTORES SPLIT BOLT

CABO DE COBRE NÚ, BITOLA INDICADA EM PROJETO

HASTE DE ATERRAMENTO TIPO COPPERWELLS 5/8"X2,44M


CAIXA DE INSPEÇÃO 30X30X30CM

TERMINAL AÉREO EM AÇO GALVANIZADO H=50CM

SUPORTE ISOLADOR REFORÇADO

NOTAS GERAIS

- 1 - OS CONDUTORES DE DESCIDA DEVERÃO ESTAR AFASTADOS NO MÍNIMO 50 CM DAS PORTAS E JANELAS
- 2 - OS CONDUTORES DE DESCIDA SERÃO DE COBRE DE CABO NÚ# 35 mm², DEVEM SER RETILÍNEOS E VERTICAIS DE MODO A PROVER O TRAJETO MAIS CURTO E DIRETO PARA TERRA
- 3 - NÃO SERÃO PERMITIDAS EMENDAS NOS CABOS UTILIZADOS COMO CONDUTORES DE DESCIDA, EXCETO NAS INTERLIGAÇÕES ENTRE O CONDUTOR DE DESCIDA E O CONDUTOR DE ATERRAMENTO, AS CONEXÕES DEVERÃO SER REALIZADAS COM SOLDA EXOTÉRMICA.
- 4 - OS CABOS DE DESCIDA DEVEM SER PROTEGIDOS CONTRA DANOS MECÂNICOS ATRAVÉS DE ELETRODUTOS DE PVC Ø 2 1/2" ATÉ NO MÍNIMO 2,50M DO PISO ACABADO
- 5 - A MALHA DE TERRA DEVE TER RESISTÊNCIA MENOR QUE 10 OHMS

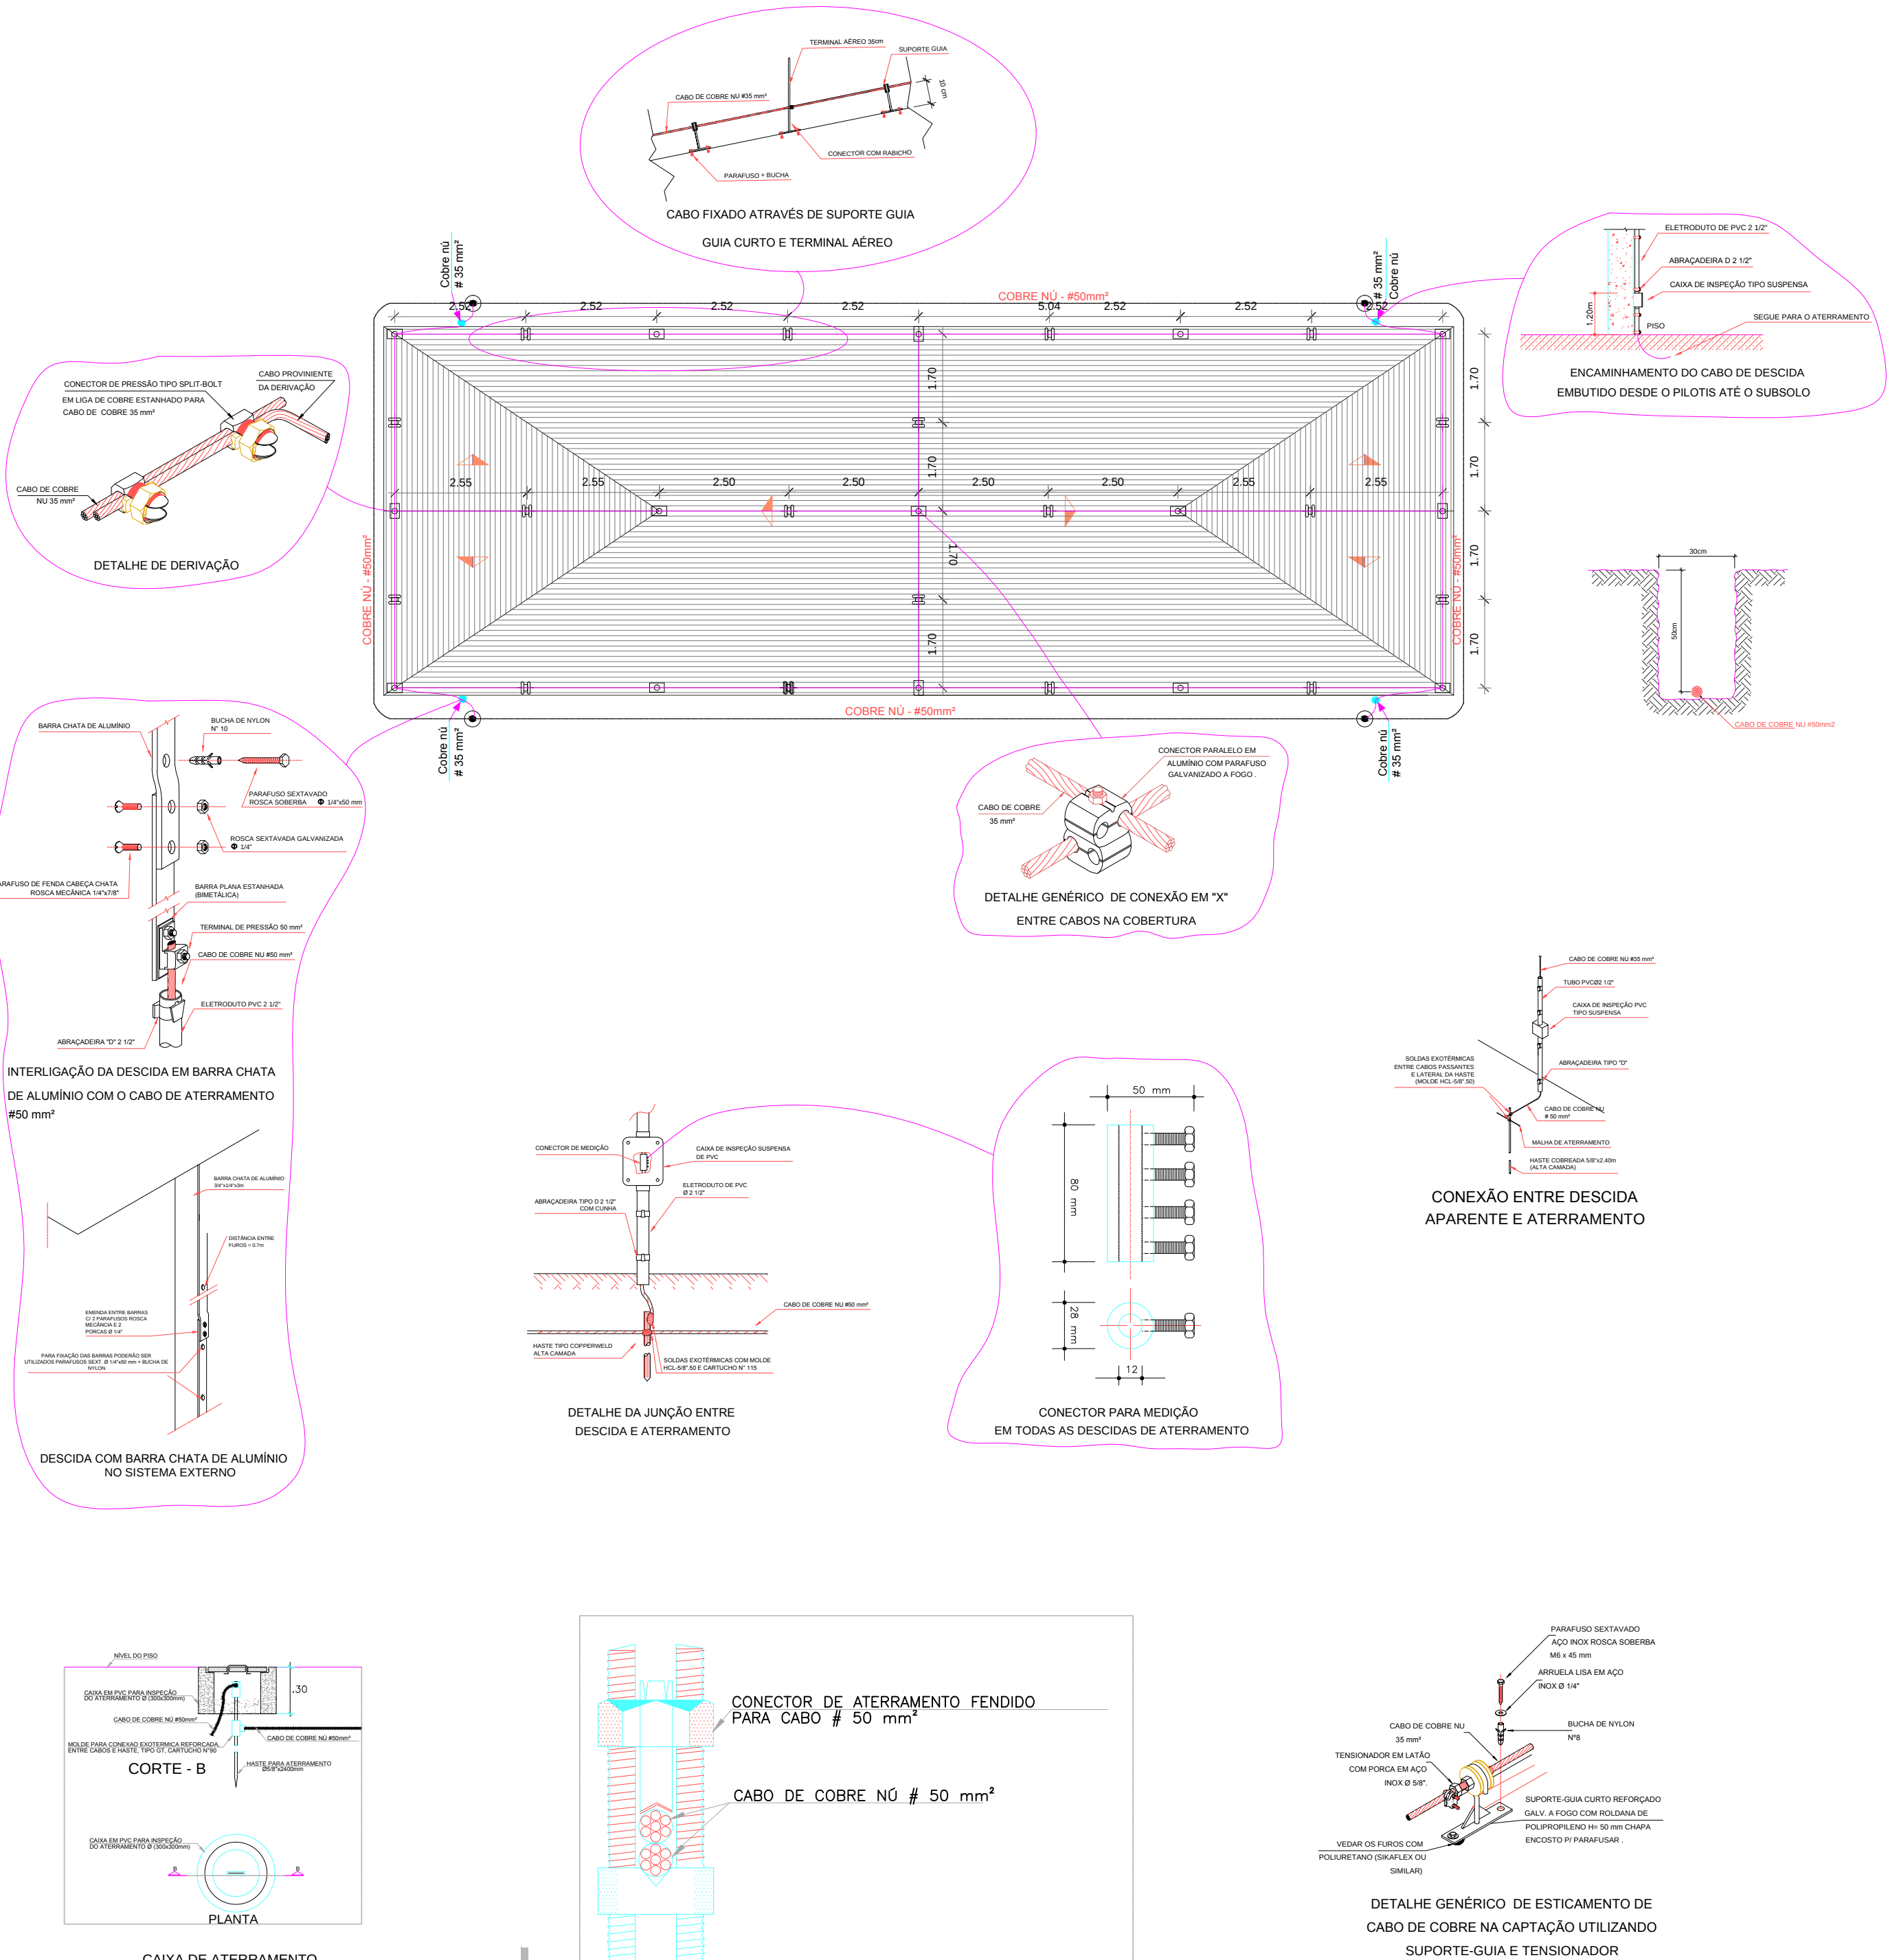



PREFEITURA DE
CAMANDUCAIA
Trabalhando por você!
2023.2024

PORTAL DE MONTE VERDE
SPDA

RESPONSÁVEL TÉCNICO:

ENG. CIVIL MAURO HENRIQUE CARVALHO DE SIQUEIRA
CREA: 5070120856/D

INTERESSADO:

PREFEITURA MUNICIPAL DE CAMANDUCAIA-MG

RODRIGO ALVES DE OLIVEIRA
PREFEITO MUNICIPAL
CPF 800.117.996/68

ÁREAS:

CONFORME INDICADO

DESENHISTA:

SAMUEL ARAUJO SILVA

DATA:

11/04/2022

ESCALA:

INDICADA

FOLHA:

11/15