


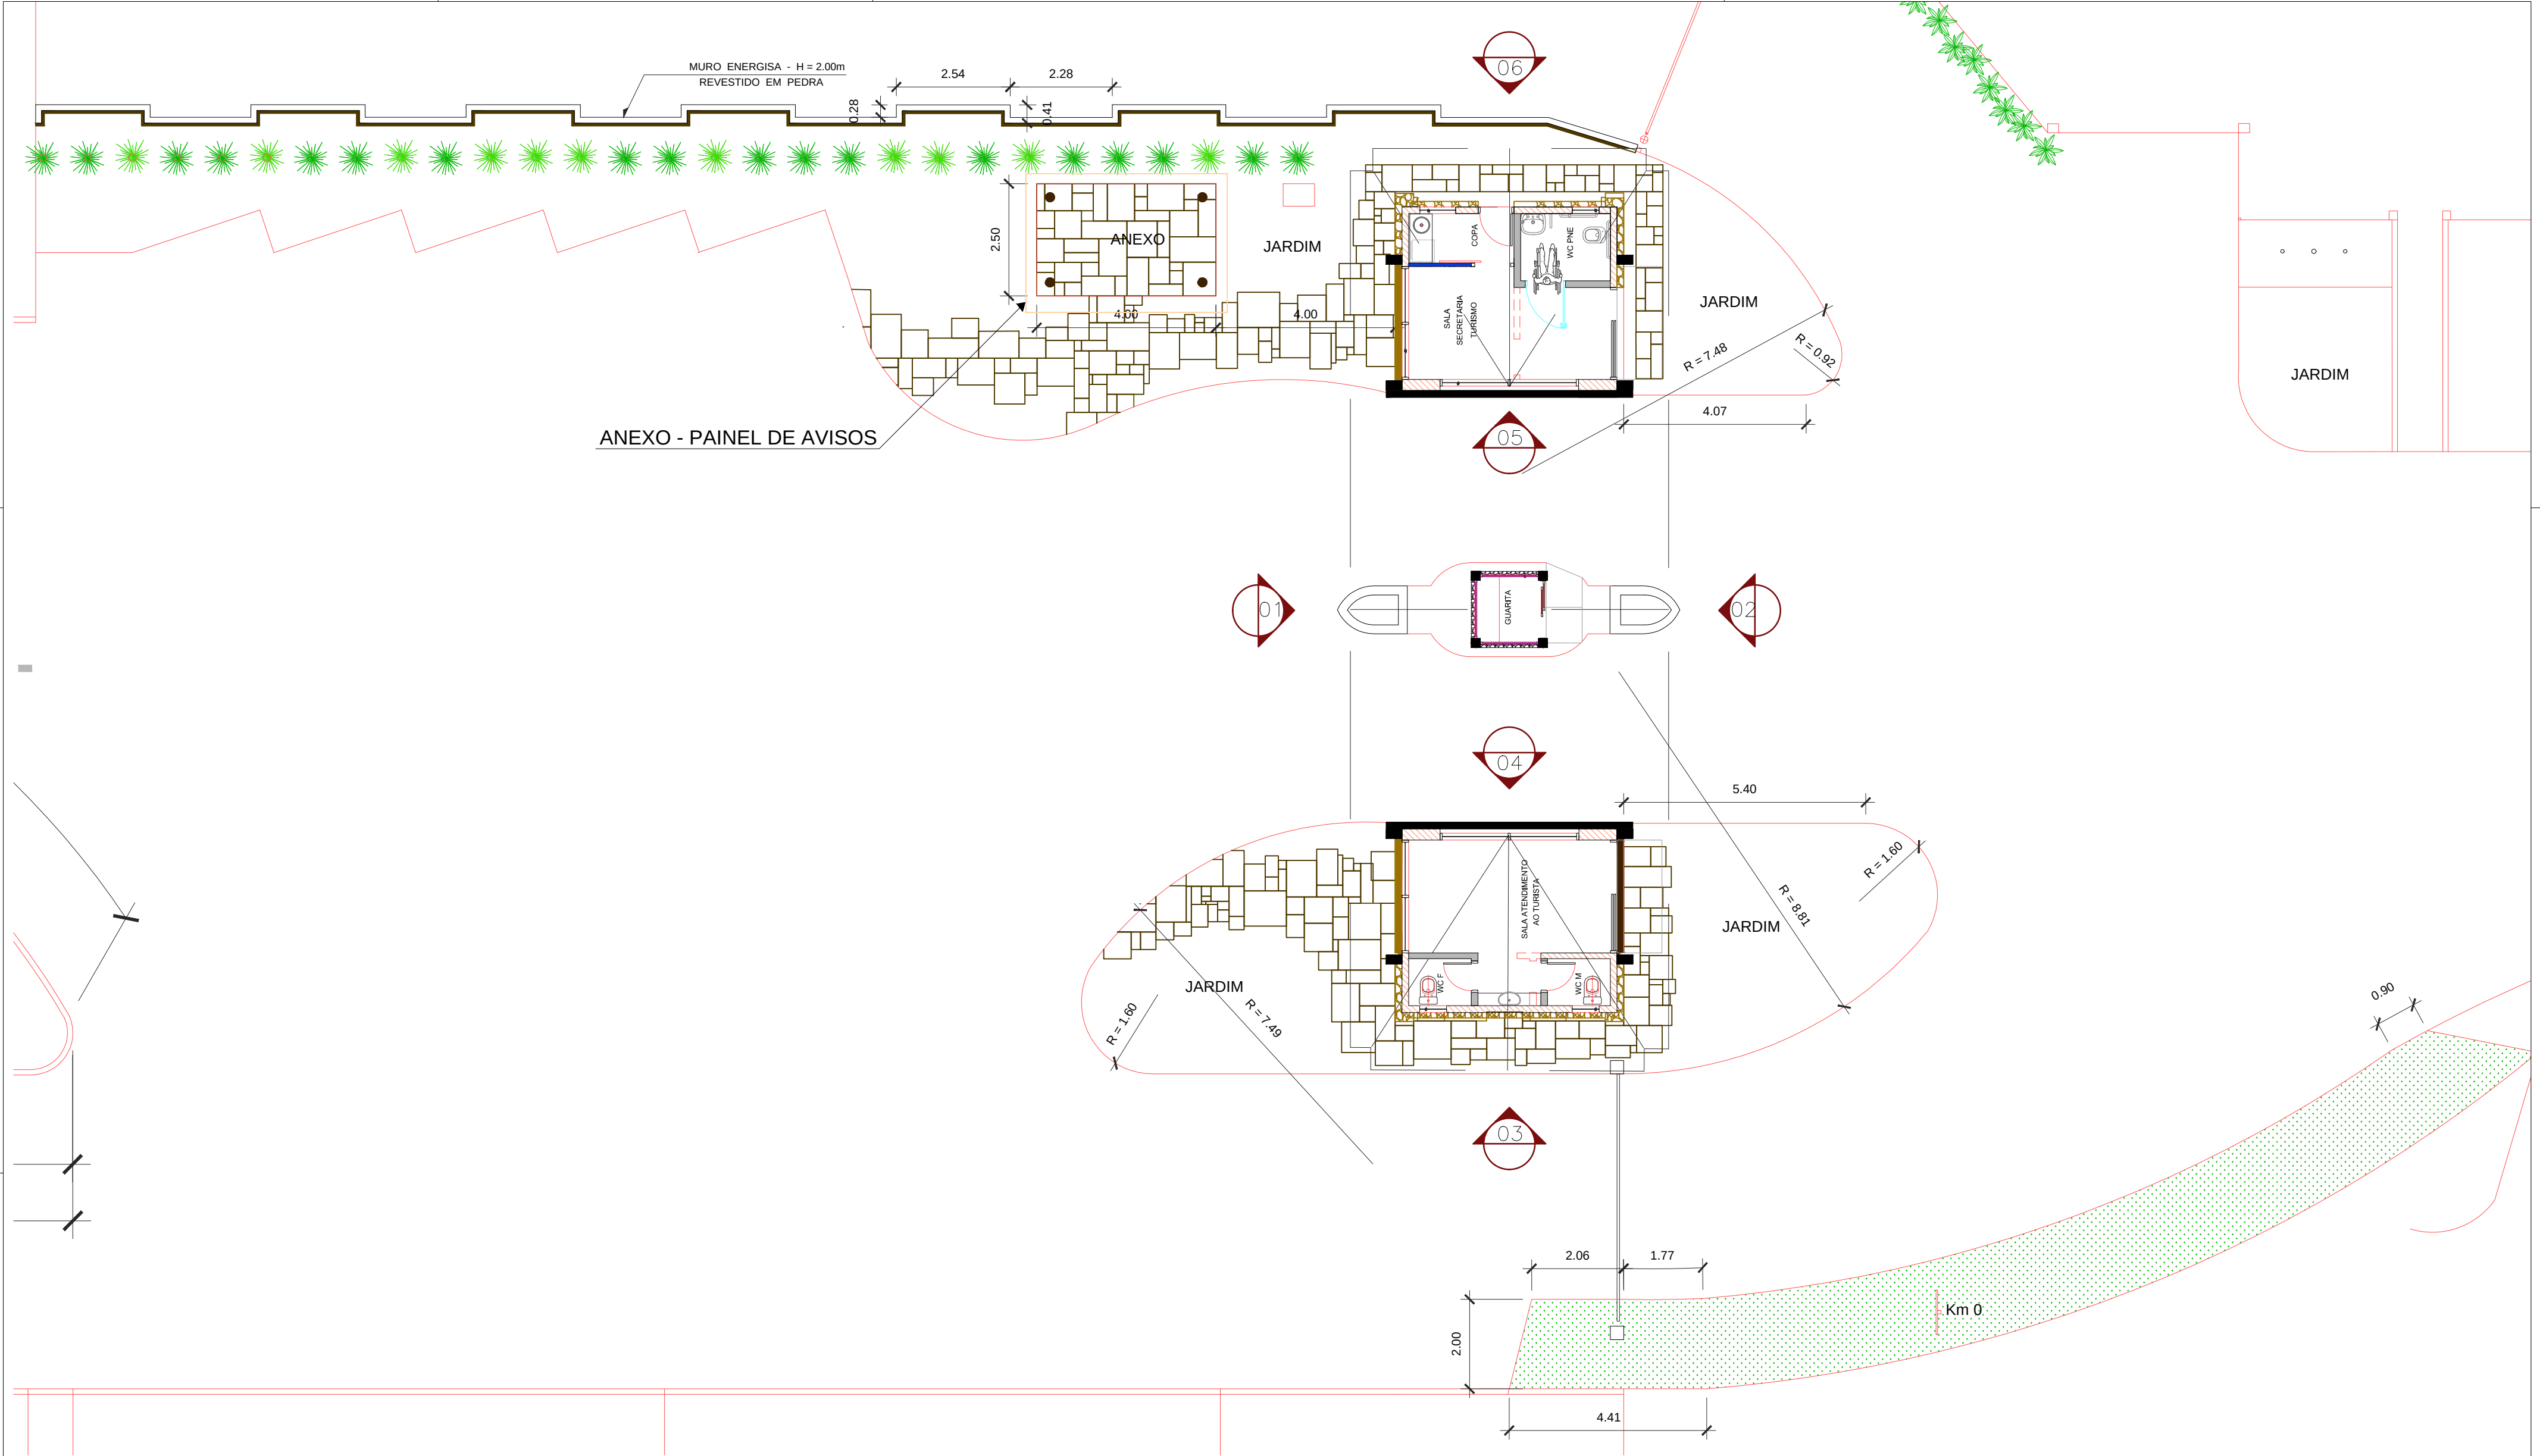

IMPLANTAÇÃO
ESCALA: 1/100



PREFEITURA DE
CAMANDUCAIA
Trabalhando por você.
2021-2024

PORTAL DE MONTE VERDE
SITUAÇÃO REQUERIDA - IMPLANTAÇÃO

RESPONSÁVEL TÉCNICO:		INTERESSADO:	
ENG. CIVIL MAURO HENRIQUE CARVALHO DE SIQUEIRA CREA: 5070120856/D		PREFEITURA MUNICIPAL DE CAMANDUCAIA-MG	
ÁREAS: CONFORME INDICADO		DESENHISTA: WALDIR DO AMARAL	RODRIGO ALVES DE OLIVEIRA PREFEITO MUNICIPAL CPF 800.117.996/68
DATA: 11/04/2022	ESCALA: INDICADA	FOLHA: 2/15	