


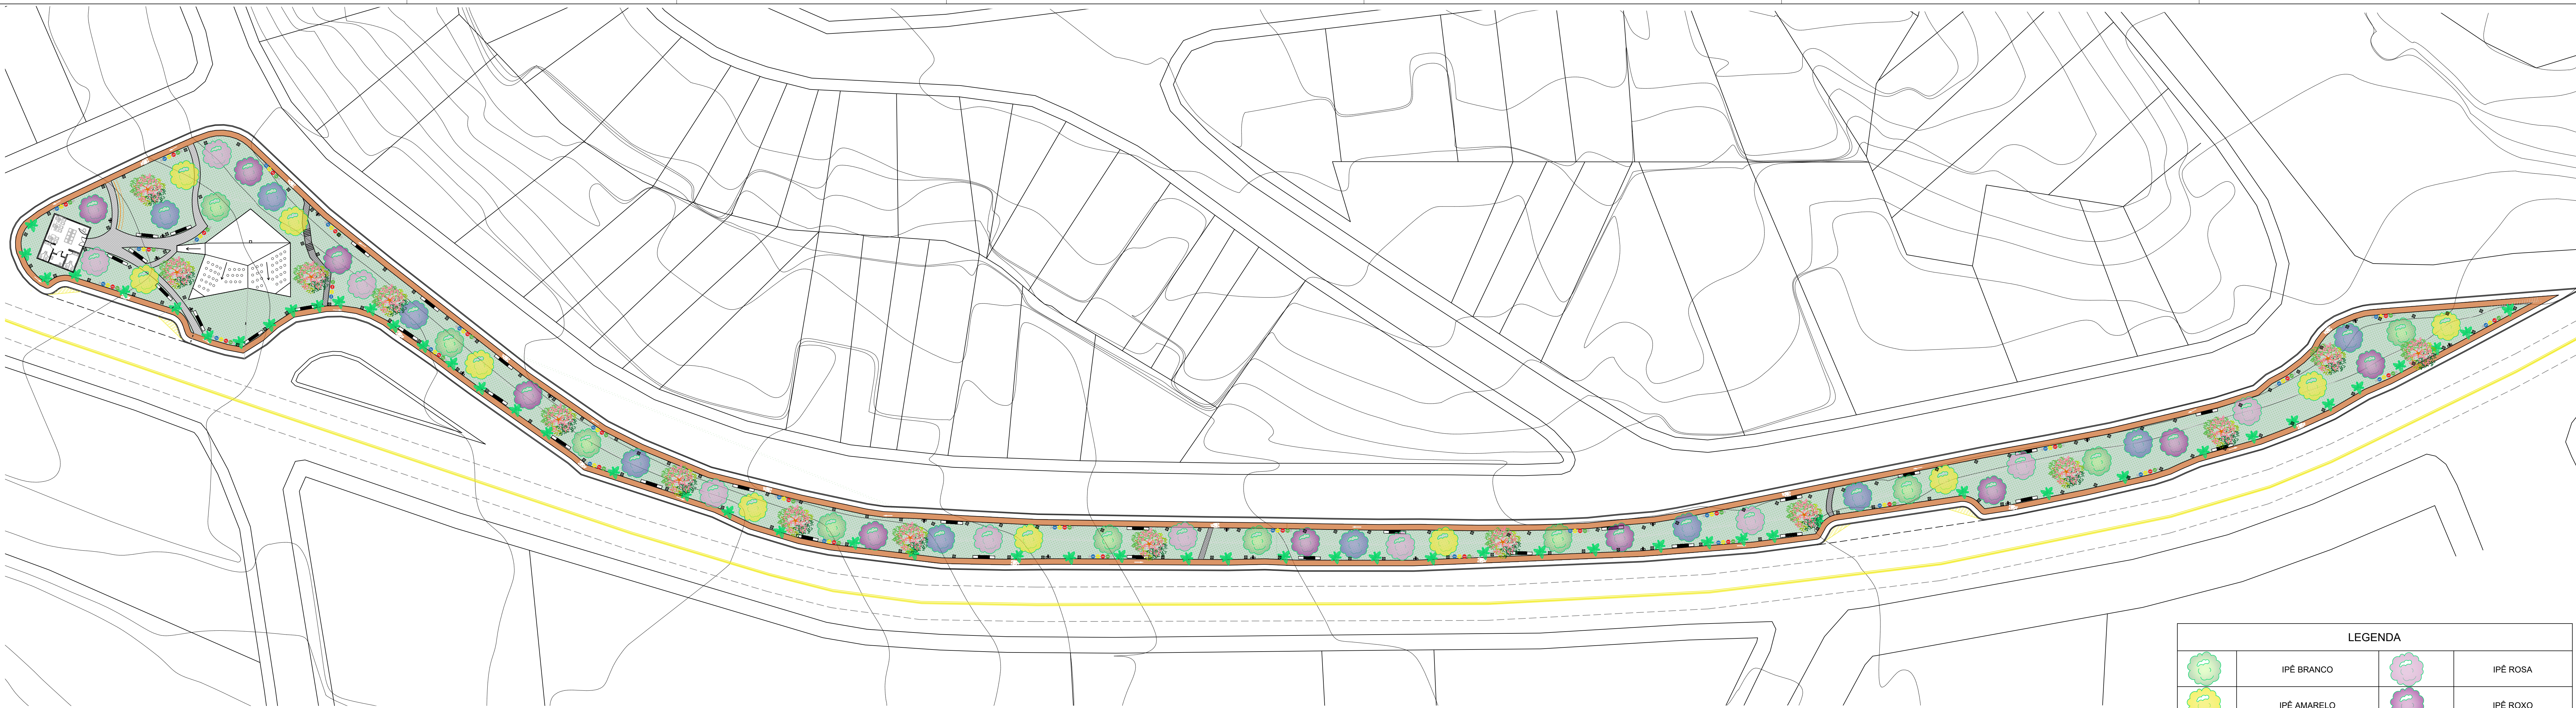

LEGENDA			
	IPÊ BRANCO		IPÊ ROSA
	IPÊ AMARELO		IPÊ ROXO
	JACARANDA MIMOSO		FLOR DE CEREJEIRA
	PALMEIRA IMPERIAL		LIXEIRA
	BEBEDOURO		BANCO
	ILUMINAÇÃO		BEBEDOURO PARA CAVALO

LEGENDA CIVIL			
	CICLOVIA/PISTA DE CAMINHADA		GRAMA
	Piso drenante (NBR 16416/2015)		

Nota:

- As dimensões e níveis deverão ser verificadas no local e realizadas as devidas compatibilizações.
- A implantação da obra é de responsabilidade do responsável técnico da empresa construtora.
- Após a condução da obra, a mesma será entregue limpa, livre de materiais, entulhos e canteiro de obras.
- Pista de ciclovia/caminhada: Concreto moldado in loco, acabamento desempenado e pintura acrílica/epóxi antiderrapante na cor indicada em planta.
- Inclinação transversal máxima de 2% para drenagem.
- Caminhos da praça: Piso drenante (concreto poroso ou blocos intertravados), assentado sobre base de brita compactada. Inclinação mínima de 1% para escoamento.

PROJETO COMPLETO

FOLHA 01/01

ASSUNTO: REVELATIZAÇÃO E CONSTRUÇÃO DA SEDE DA PRAÇA DO CRUZEIRO EM ITAPECERICA DA SERRA

LOCAL: RUA ARY BATALHA, RUA PORTO ALEGRE, LOTES: 3524, 3525 E 3526, QUADRA 133, CENTRO – ITAPECERICA DA SERRA – SP, CEP 06850-440

PROPRIETÁRIO: PREFEITURA DE ITAPECERICA DA SERRA

ESCALAS: 1:100 E 1:400

MATRICULAS: 70.802, 70.803 e 70.804



QUADRO DE ÁREAS:



DECLARO QUE A APROVAÇÃO DO PROJETO NÃO IMPLICA NO RECONHECIMENTO POR PARTE DA PREFEITURA DO DIREITO DE PROPRIEDADE DO TERRENO.

PROPRIETÁRIO: PREFEITURA MUNICIPAL DE ITAPECERICA DA SERRA

PREFEITO: RAMON PIRES CORBINI

CNPJ: 48.523.130/0001-00

SECRETÁRIO DE OBRAS E SERVIÇOS

FERNANDO DE AGUIAR ANDRADE

ARO: ALICE NEILANE N. AMARAL

AUTORA DO PROJETO

CAU/3303942-0

RTT:

DATA DO PROJETO: 05 DE SETEMBRO DE 2025