



RUA MAJOR MANOEL FRANCISCO DE MORAES

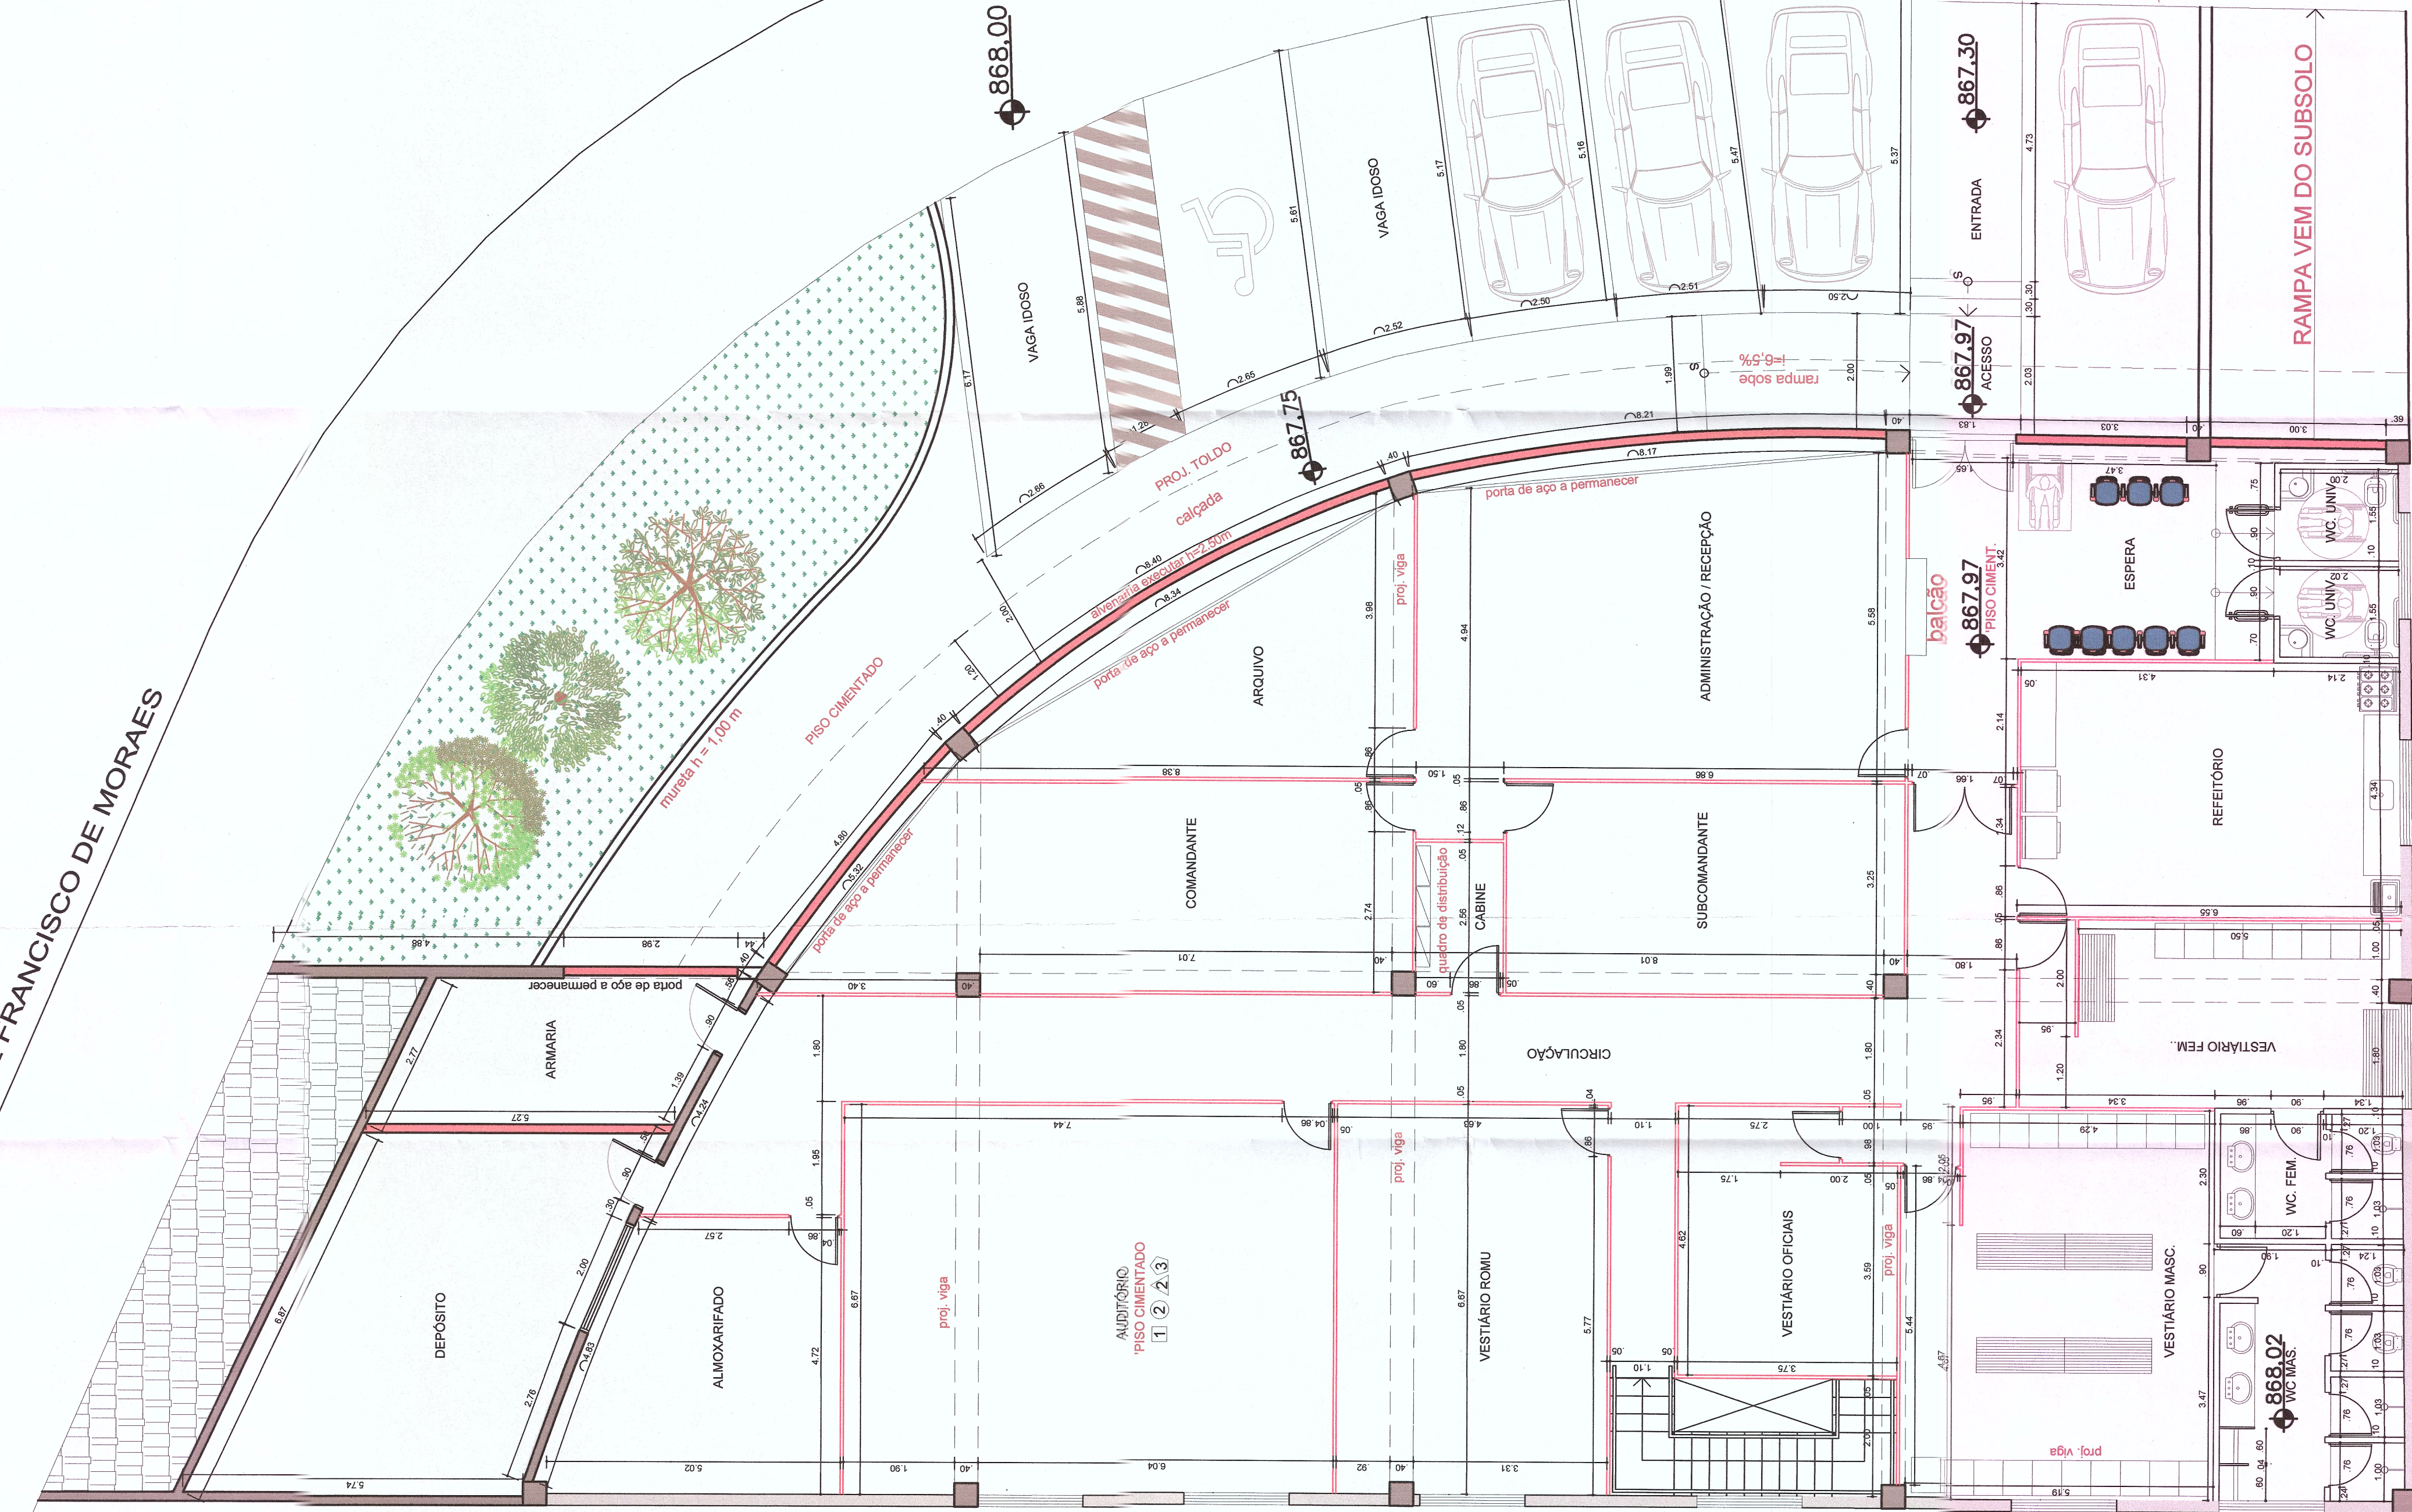

PLANTA LAY OUT - DIVISÓRIAS E MOBILIÁRIO- NÍVEL +867.97
ESC. 1:75

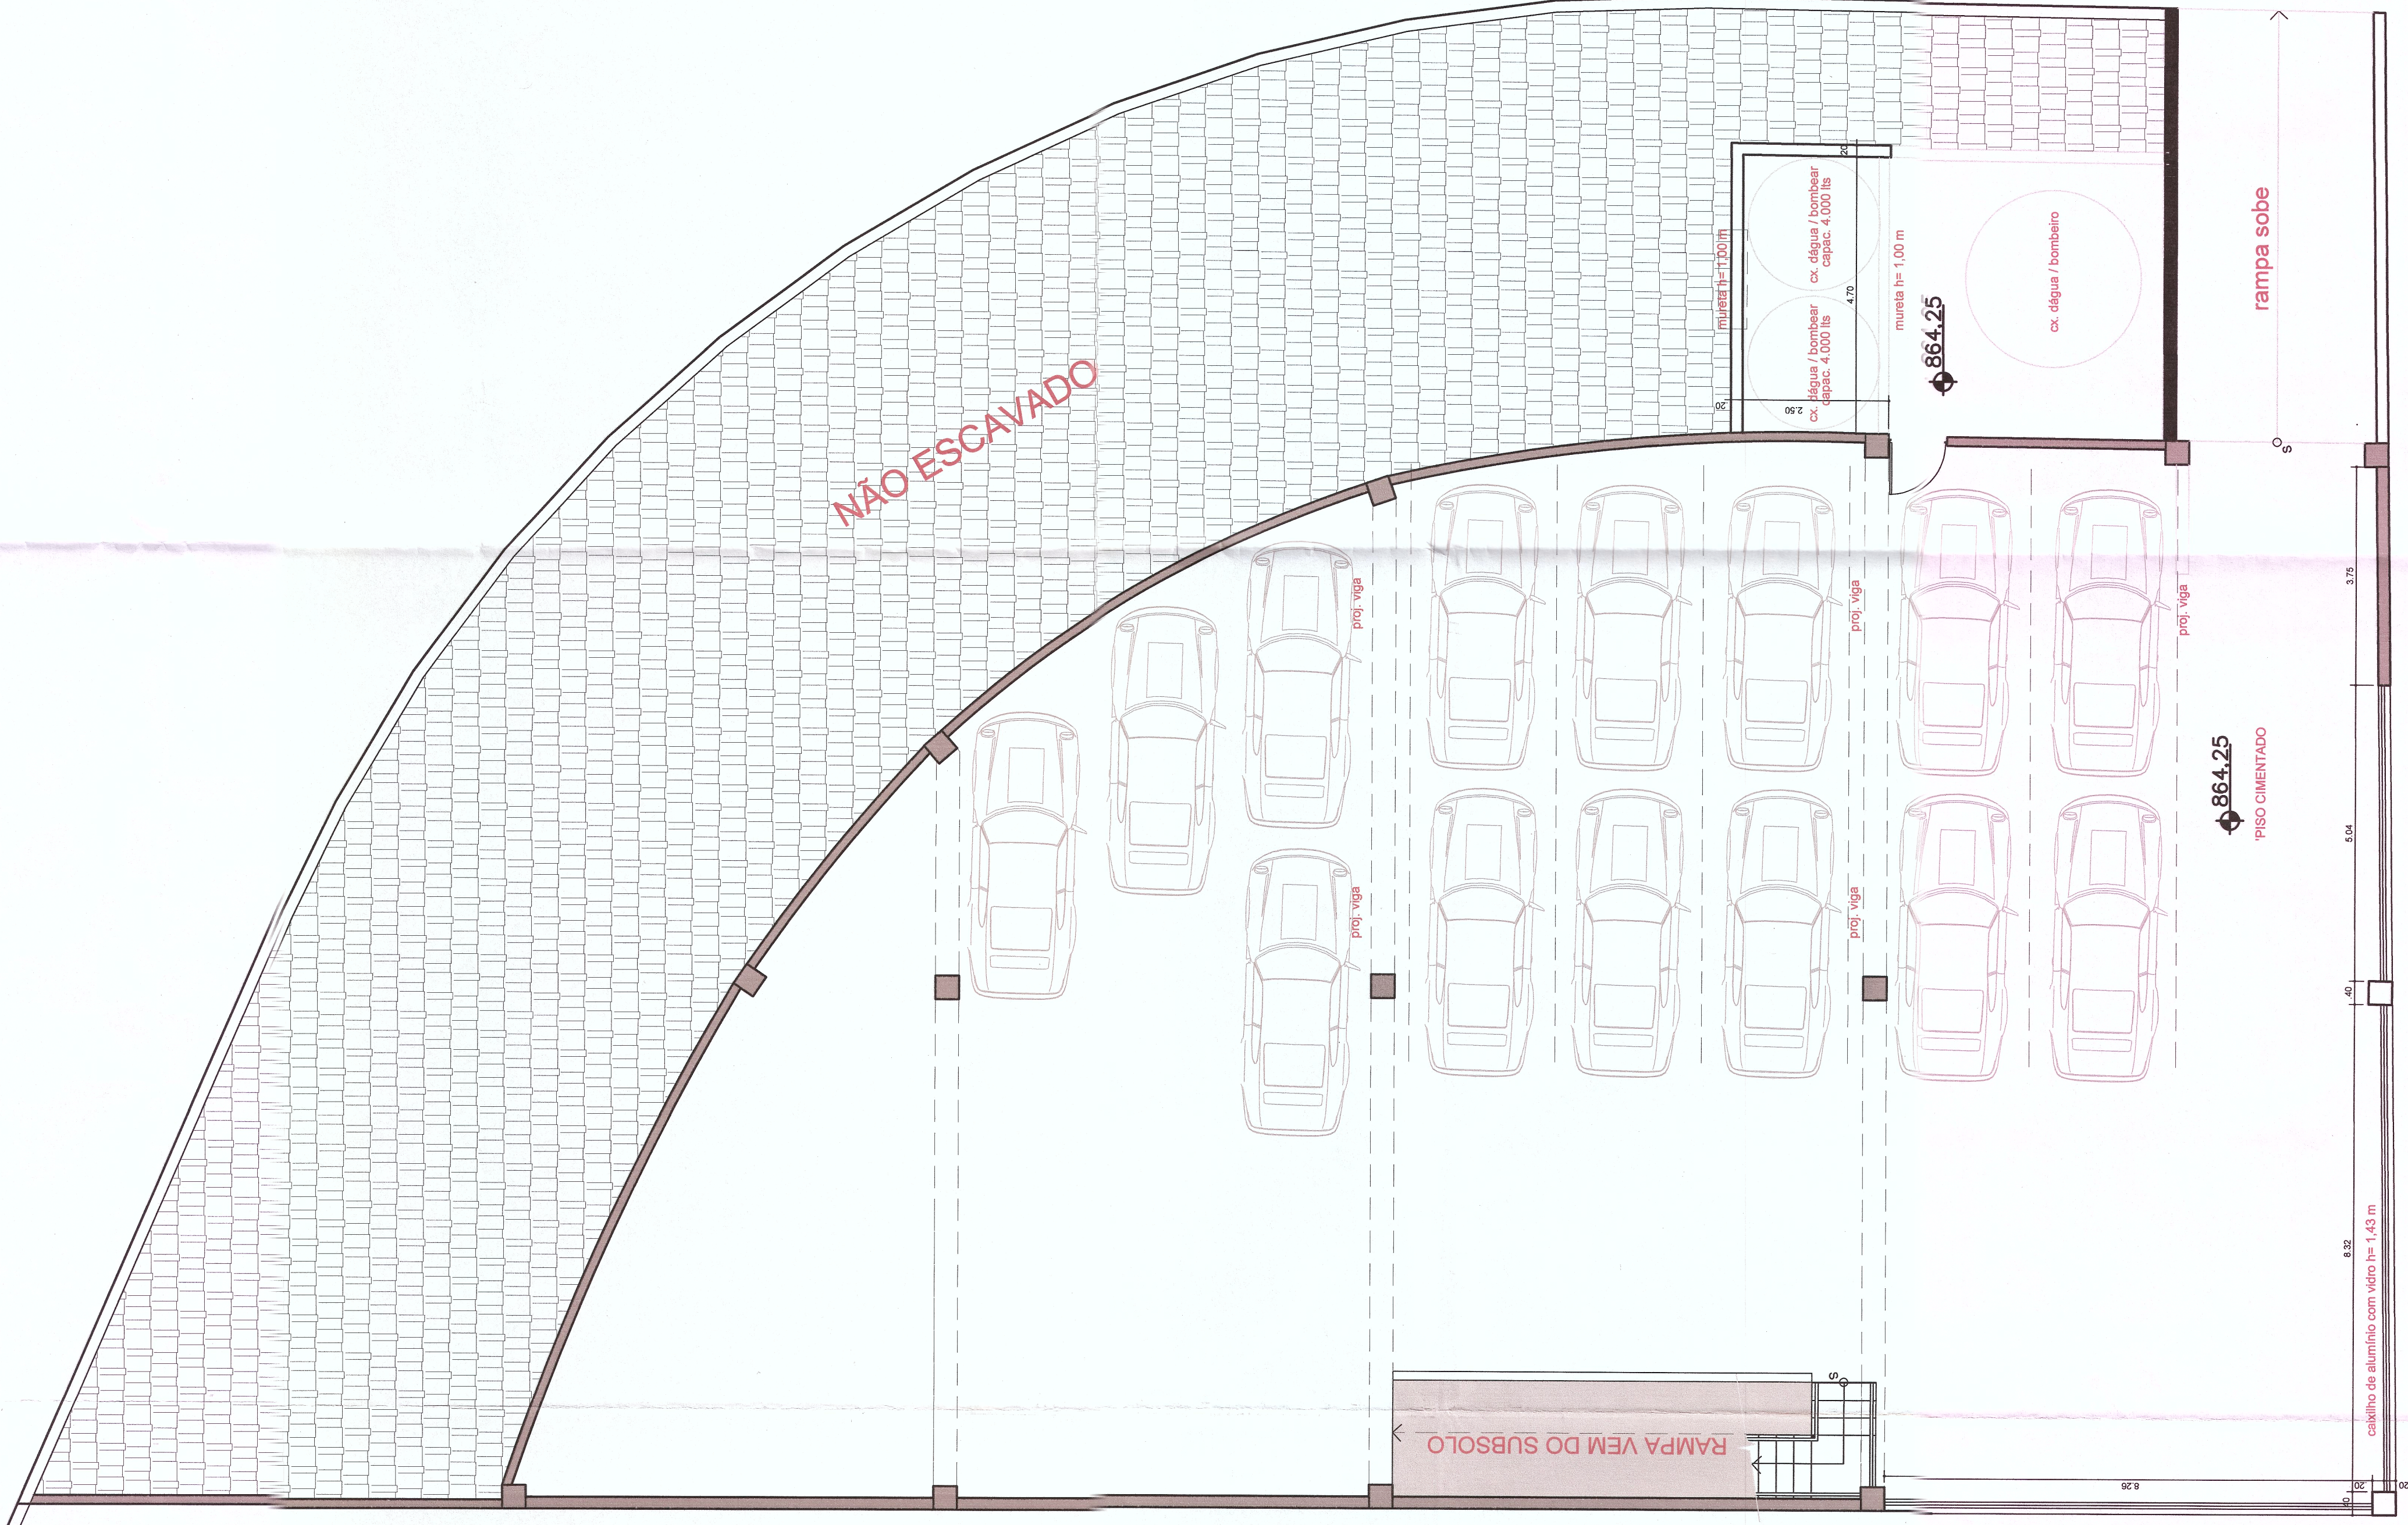

PLANTA SUBSOLO-ESTACIONAMENTO - NÍVEL +864.25
ESC. 1:75

- Índice situado à RUA MAJOR MANOEL FRANCISCO DE MORAES, 25 - Centro - Itapeverica da Serra / SP - ÁREA = 489,37m²
- SERVIÇOS**
- Instalar "Drywall";
 - Rever / conservar ferro;
 - Colocar / manter piso em ótimo estado;
 - Refazer pintura (paredes / teto) internamente na cor branca e na fachada na cor preta;
 - Instalar quadros elétricos;
 - Rever / conservar iluminação (mínimo 300lux);
 - Fazer instalação elétrica até os quadros (conforme projeto Poupapempo);
 - Revisão nos espaços de Poupapempo;
 - Revisão nos sanitários;
 - Aumentar espaço e mudar posição das portas dos sanitários acessíveis;
 - Instalar bebedouro duplo;
 - Instalar pia com gabinete na copa e pontos de elétrica para geladeira, microondas, purificador de água e cafeteira;
 - Deixar tubulação seca para instalação de monitores de senhas e câmeras;
 - Fazer a tubulação elétrica na área dos Serviços Eletrônicos e Automação - todas as demais tubulações serão aparentes;
 - Fazer a tubulação elétrica na área dos Serviços Eletrônicos e Automação - todas as demais tubulações serão aparentes;
 - Comunicação Visual conforme projeto Poupapempo;
 - Cabeamento elétrico dos quadros de mesa;

As divisórias (DV1, DV5 e DV7) serão instaladas pela Prodesp, assim como o mobiliário;

NOTAS:

- 1) EXECUTAR CONTRA PISO COM $a = 5\text{ cm}$ PARA RECEBER GRANILITE RESINADO COM $a = 8\text{ mm}$. NAS ÁREAS MOLHADAS, NAS DEMAIS ÁREAS SERÁ EXECUTADO PISO GRANILITE SOBRE O PISO EXISTENTE. NO PISO INTERIOR O PISO EXISTENTE SERÁ MANTIDO.
- 2) EXECUTAR RALO PARA DRENAGEM EM TODA ÁREA MOLHADA COM $\phi = 100\text{ mm}$.
- 3) EXECUTAR 35,00 m² DE LAJE DE CONCRETO, h16 SOBRE OS BANHEIROS DO PISO SUPERIOR PARA LOCAÇÃO DAS CAIXAS D'ÁGUA E MÁQUINAS DE AR-CONDICIONADO.
- 5) ALVENARIA DOS BANHEIROS: BLOCO DE CONCRETO ESTRUTURAL GRAUTEADO.

Quadro de Áreas	
Terreno E=	700,00 M²
Áreas Computáveis:	
Pavimento Terreo	489,37m²
Pavimento Inferior	489,37m²
Área total Computável	978,74m²
Total Piso Drenante	123,46 m²
Área Permeável (Jardim)	80,50 m²
Total Geral Construído	978,74 m²
Total Área Permeável	142,23 m²
Ind. Imp. = 0,796	C. A. = 1,398

ÁREAS EXISTENTES / EXECUTAR BANHEIROS
DV1 - BOMBO h=1,00 ESP. 0,05m

LEGENDA	
☐ PISOS:	☐ PAREDES:
☐ CIMENTADO	☐ BLOCO REVEST. COM CHAPISCO, EMBOÇO DESEMPENADO COM FILTRO
☐ CERÂMICA	☐ BLOCO APARENTE PADRÃO PREF.
☐ CIMENTADO LISO DESEMPENADO	☐ AZULEJO BRANCO 20x20cm
☐ TETO: FORRO / LAJE	☐ RODAPÉ
☐ PINTURA LATEX PVA COR BRANCO	
☐ PINTURA LATEX ACRÍLICO COR BRANCO	



