


NOTAS:

- ESTE PROJETO ATENDERÁ AS EXIGÊNCIAS DO DECRETO 784/89 E LEI 541/89 (ABRIGO DE BOTOES DE GAS).
- RESERVATORIO DE AGUA COM CAPACIDADE DE 20.000 ITS.
- DECLARO ESTAR CIENTE DA RESPONSABILIDADE POR QUAISQUER DANOS CAUSADOS AS EDIFICACOES VIZINHAS, QUANDO DA EXECUCAO DOS MUROS OU PAREDES DE ARRIMO.
- AS PAREDES DOS BANHEIROS, TERAO AZULEJOS ATÉ O TETO.
- DECLARO QUE O PROJETO UTILIZARÁ A REDE DE DISTRIBUICAO DE AGUA DA CONCESSIONARIA LOCAL - SABESP.
- DECLARO QUE O PROJETO ATENDE A NBR 10844/89 - REFERENTE AS INSTALACOES DE AGUAS PLUVIAIS.
- O PROJETO ATENDE AS NORMAS DA NBR 9050/20 REFERENTE A ACESSIBILIDADE CONTEMPLA A INSTALACAO DE ELEVADOR PARA GARANTIR A CIRCULACAO VERTICAL ACESSIVEL.
- ESSE PROJETO ATENDERÁ: NBR 8160/99, REFERENTE AO ESGOTAMENTO SANITARIO, O ESGOTO SERÁ LANÇADO JUNTO A REDE PÚBLICA DE ESGOTO (SABESP).
- DECLARO QUE O PROJETO ATENDE AO DECRETO 2052/09, REFERENTE Á MOVIMENTACAO DE TERRA.
- DECLARO QUE NÃO HAVERÁ IMPORTACAO/EXPORTACAO DE TERRA, APENAS RECONFORMACAO INTERNA.

NOTAS:

- 1) A COTA DO PROJETO ARQUITETONICO, +1.50 (PISO DO PAVIMENTO TERREO) É CONGRUENTE À COTA 775 DO LEVANTAMENTO PLANIALTIMETRICO.
- 2) AS VAGAS PARA AUTOMOVEIS COM DIMENSÕES DIVERSIFICADAS, APONTADAS NO PROJETO ARQUITETONICO. FORAM PROJETADAS EM ATENDIMENTO À DIVERSIDADE (DIMENSÕES) DOS MODELOS DE AUTOMOVEIS EXISTENTES. E DE ACORDO COM O MANUAL DE TRANSITO BRASILEIRO, ADOPTADO EM OUTROS MUNICIPIOS.

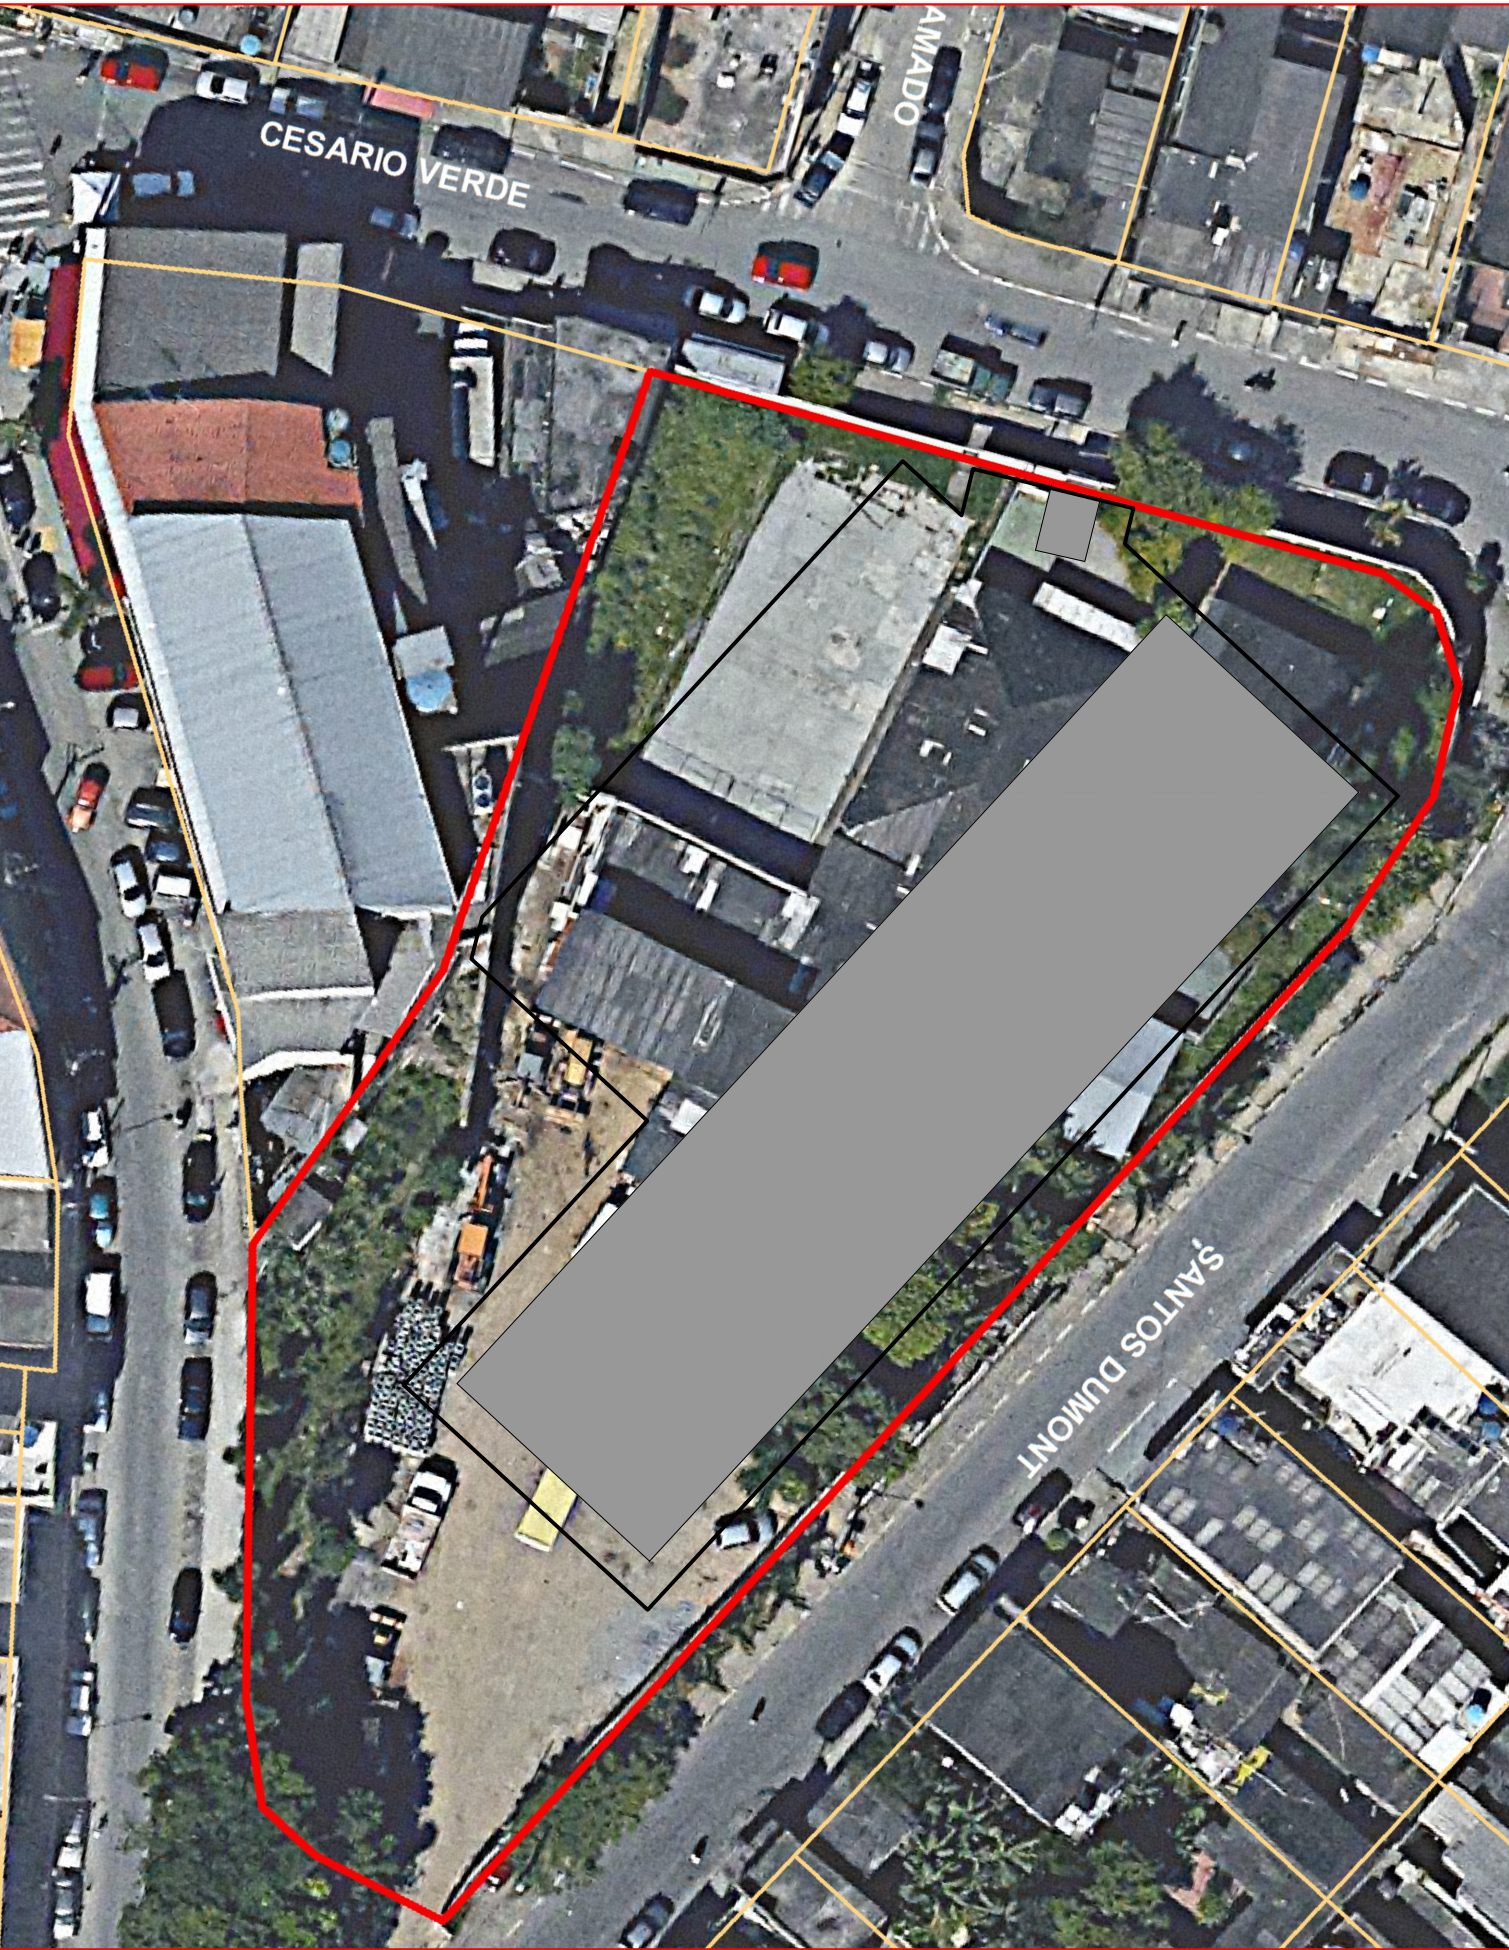

PLANTA IMAGEM DO LOCAL S/ ESCALA

ÍNDICES URBANÍSTICOS

ÁREA PERMEÁVEL	C.A	LIMP	ÁREA ESCRITURA
1.176.25m²	0,51	0,70	4.007.00m²

LEGENDA DO PROJETO

ÁREA EXISTENTE IRREGULAR	
A CONSTRUIR COMPATIVEL	ESPECIES ARBOREAS A SUPRIMIR
ESPECIES ARBOREAS A PRESERVAR	ÁREA IMPERMEÁVEL
ÁREA PERMEÁVEL	ÁREA A DEMOLIR

QUADRO DE COMPARTIMENTOS

SALAS	08
PISCINA	01
SANITÁRIOS	10
SANITÁRIO PCD	04
REFEITÓRIO	02
COZINHA	01
DESPENSA	01
LAVANDERIA	01
SALAS DE AULA	07
LANÇONETE	01
DEPÓSITO	01
VESTIÁRIO	02

PROJETO: IMPLANTAÇÃO GERAL

FOLHA
01/05

ASSUNTO: PROJETO PARA APROVAÇÃO DE UMA EDIFICAÇÃO PARA USO INSTITUCIONAL, CONFORME LEI N° 636/1990

CAT. DE USO
INSTITUCIONAL

OBRA: ESCOLA MUNICIPAL JOSÉ DOS REIS SALGADO

ZONA DE USO
URBANA

LOCAL: RUA CESÁRIO VERDE ESQ. COM AV. SANTOS DUMONT E RUA MONTEIRO LOBATO

BARRIO: JACIRA - LOTEAMENTO JD. JACIRA MUNICIPIO E COMARCA DE ITAPECEIRICA DA SERRA - SP.


PROPRIETÁRIO: PREFEITURA MUNICIPAL DE ITAPECEIRICA DA SERRA - SP

INSCRIÇÃO: 23463-54-28-0034-01-000

MATRICULA: 131.965

ESCALA: INDICADAS

SITUAÇÃO SEM ESCALA

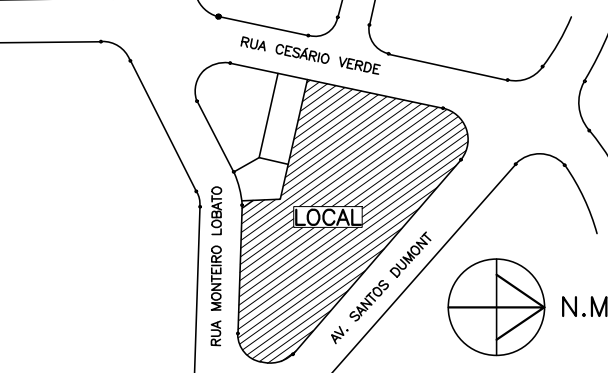

DETALHE QUE A APROVAÇÃO DO PROJETO DEPENDE DO RECONHECIMENTO DO DIREITO DE PROPRIEDADE DO TERRENO POR PARTE DA PREFEITURA.

PROPRIETÁRIO: PREFEITURA MUNICIPAL DE ITAPECEIRICA DA SERRA

PREFEITO: RAMON PRES CORSEIN

FERNANDO DE AGUIAR ANDRÉ

SECRETARIA MUNICIPAL DE OBRAS E SANEAMENTO

AUTOR DO PROJETO: ARQ. BENEDITO ANTONIO DE BRITO

CRP: 200420004

RES. PROJ.: 1033

ART.: 20202000984

ÁREAS

TERRENO: 4.007,00 m²

ÁREA COMP.: 1.176,25 m²

ÁREA TOTAL: 5.183,25 m²

ÁREA PERMEÁVEL: 1.176,25 m²

ÁREA IMPERMEÁVEL: 4.007,00 m²

ÁREA A DEMOLIR: 0,00 m²


ÁREA TOTAL: 5.183,25 m²

ÁREA PERMEÁVEL: 1.176,25 m²

ÁREA IMPERMEÁVEL: 4.007,00 m²


ÁREA A DEMOLIR: 0,00 m²

ÁREA TOTAL: 5.183,25 m²

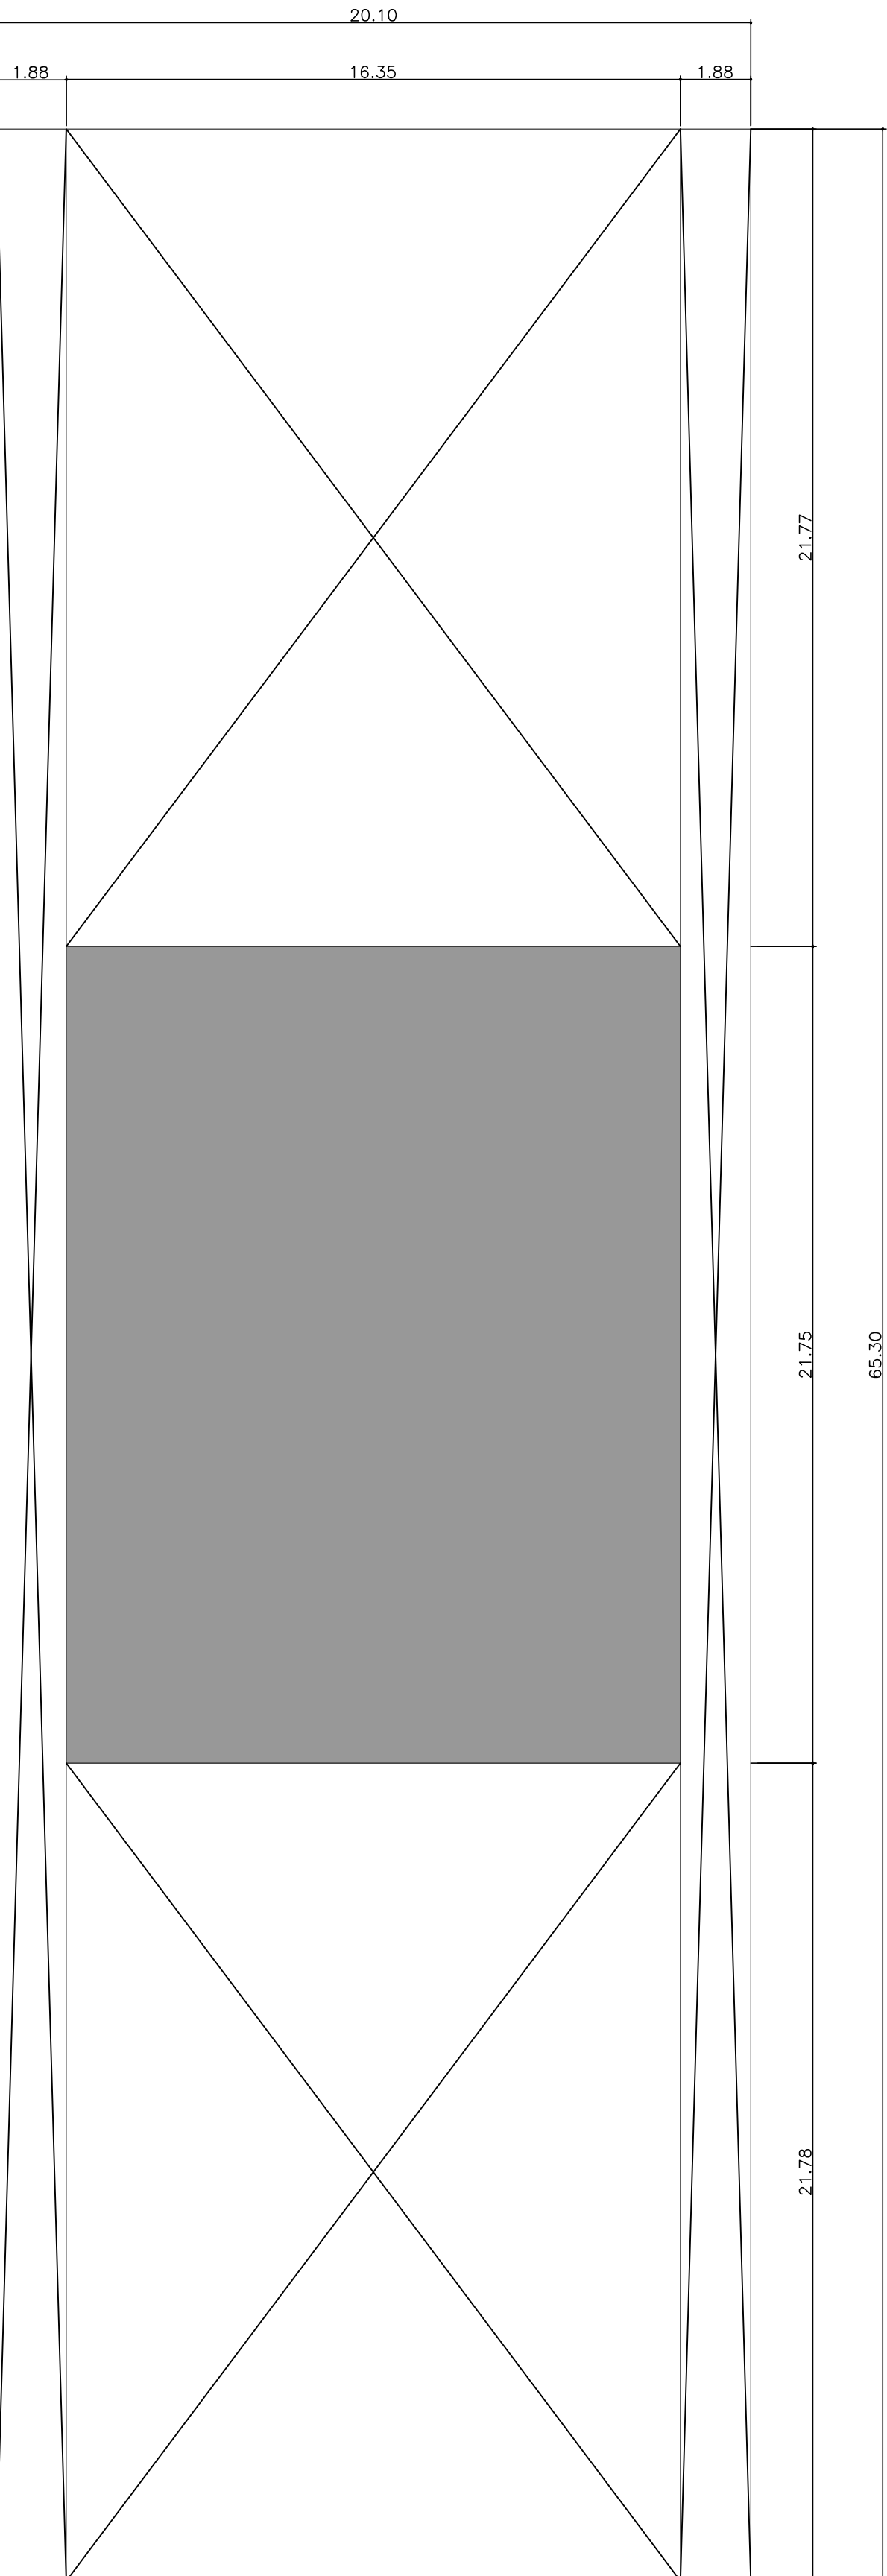


PLANTA - 1º PAVIMENTO

ESCALA: 1:125

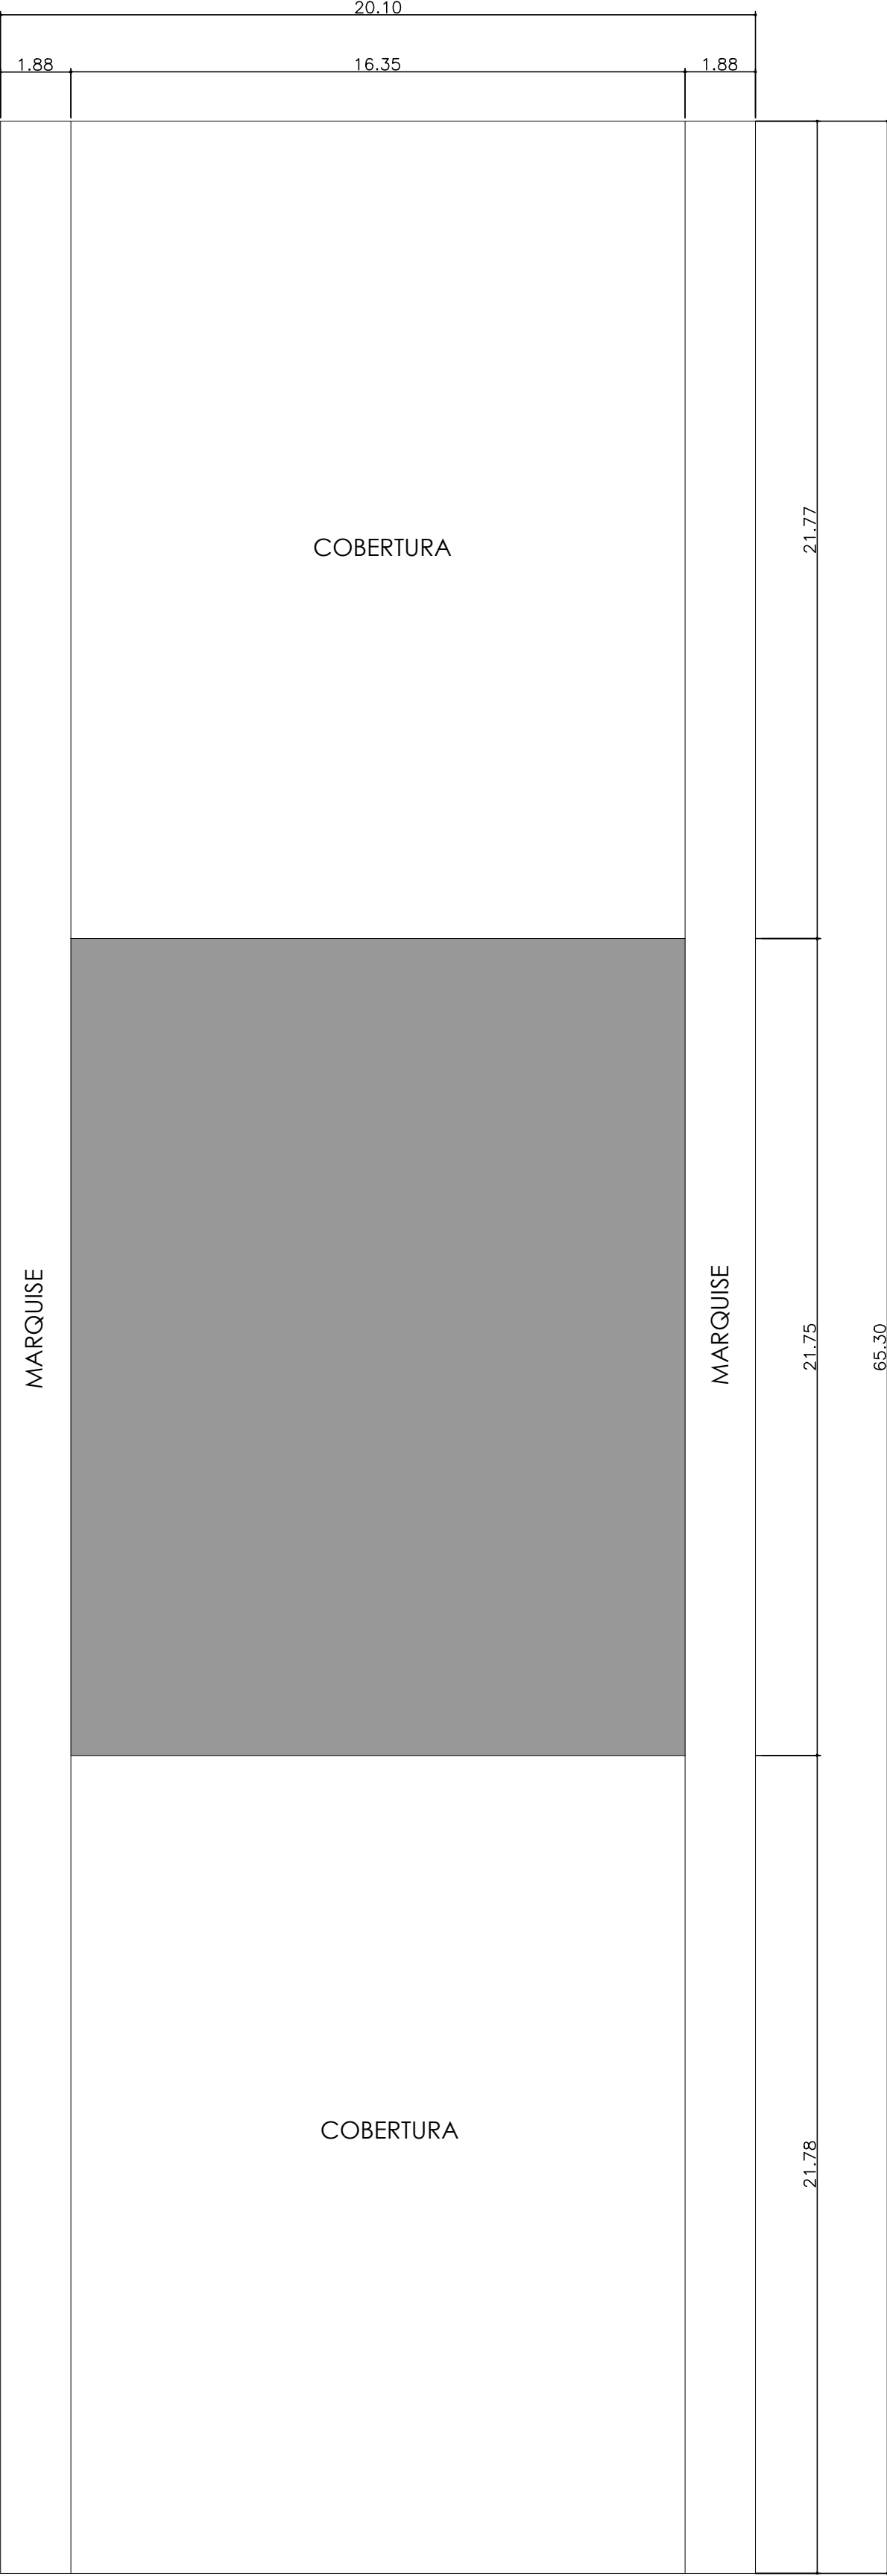


PLANTA - 2º PAVIMENTO

ESCALA: 1:125

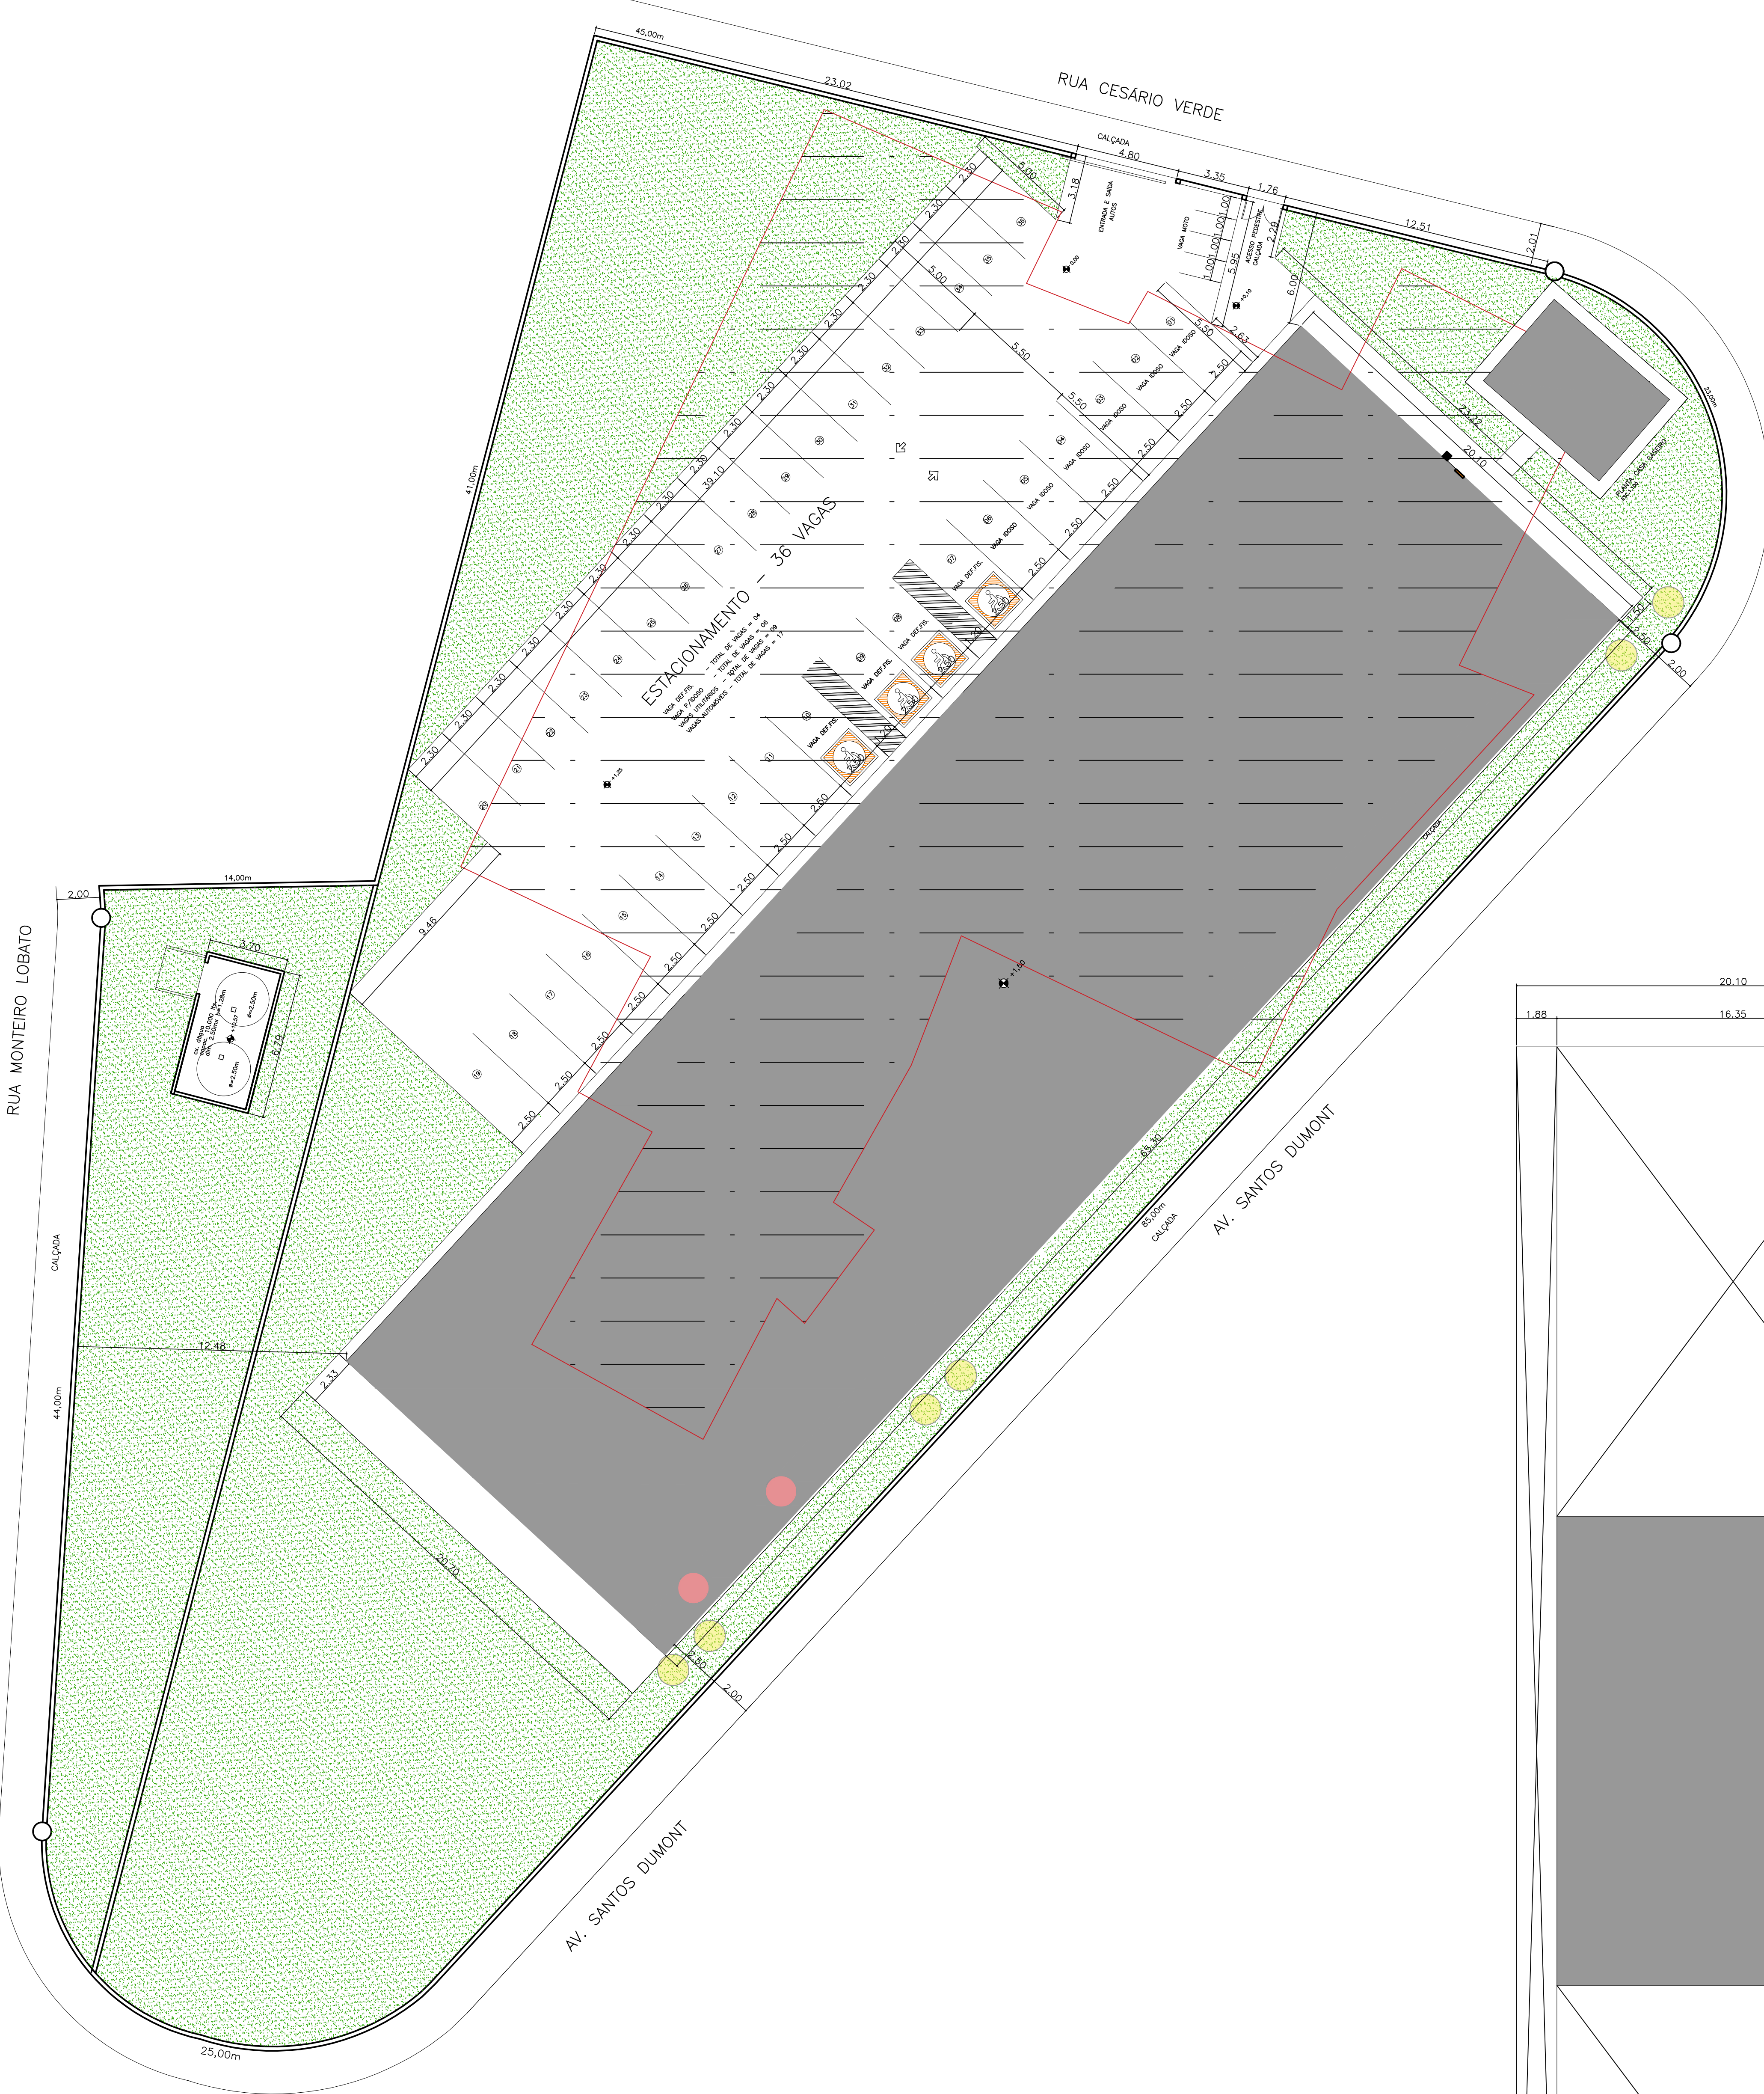


IMPLANTAÇÃO - PAVIMENTO TERREO


ESCALA: 1:125

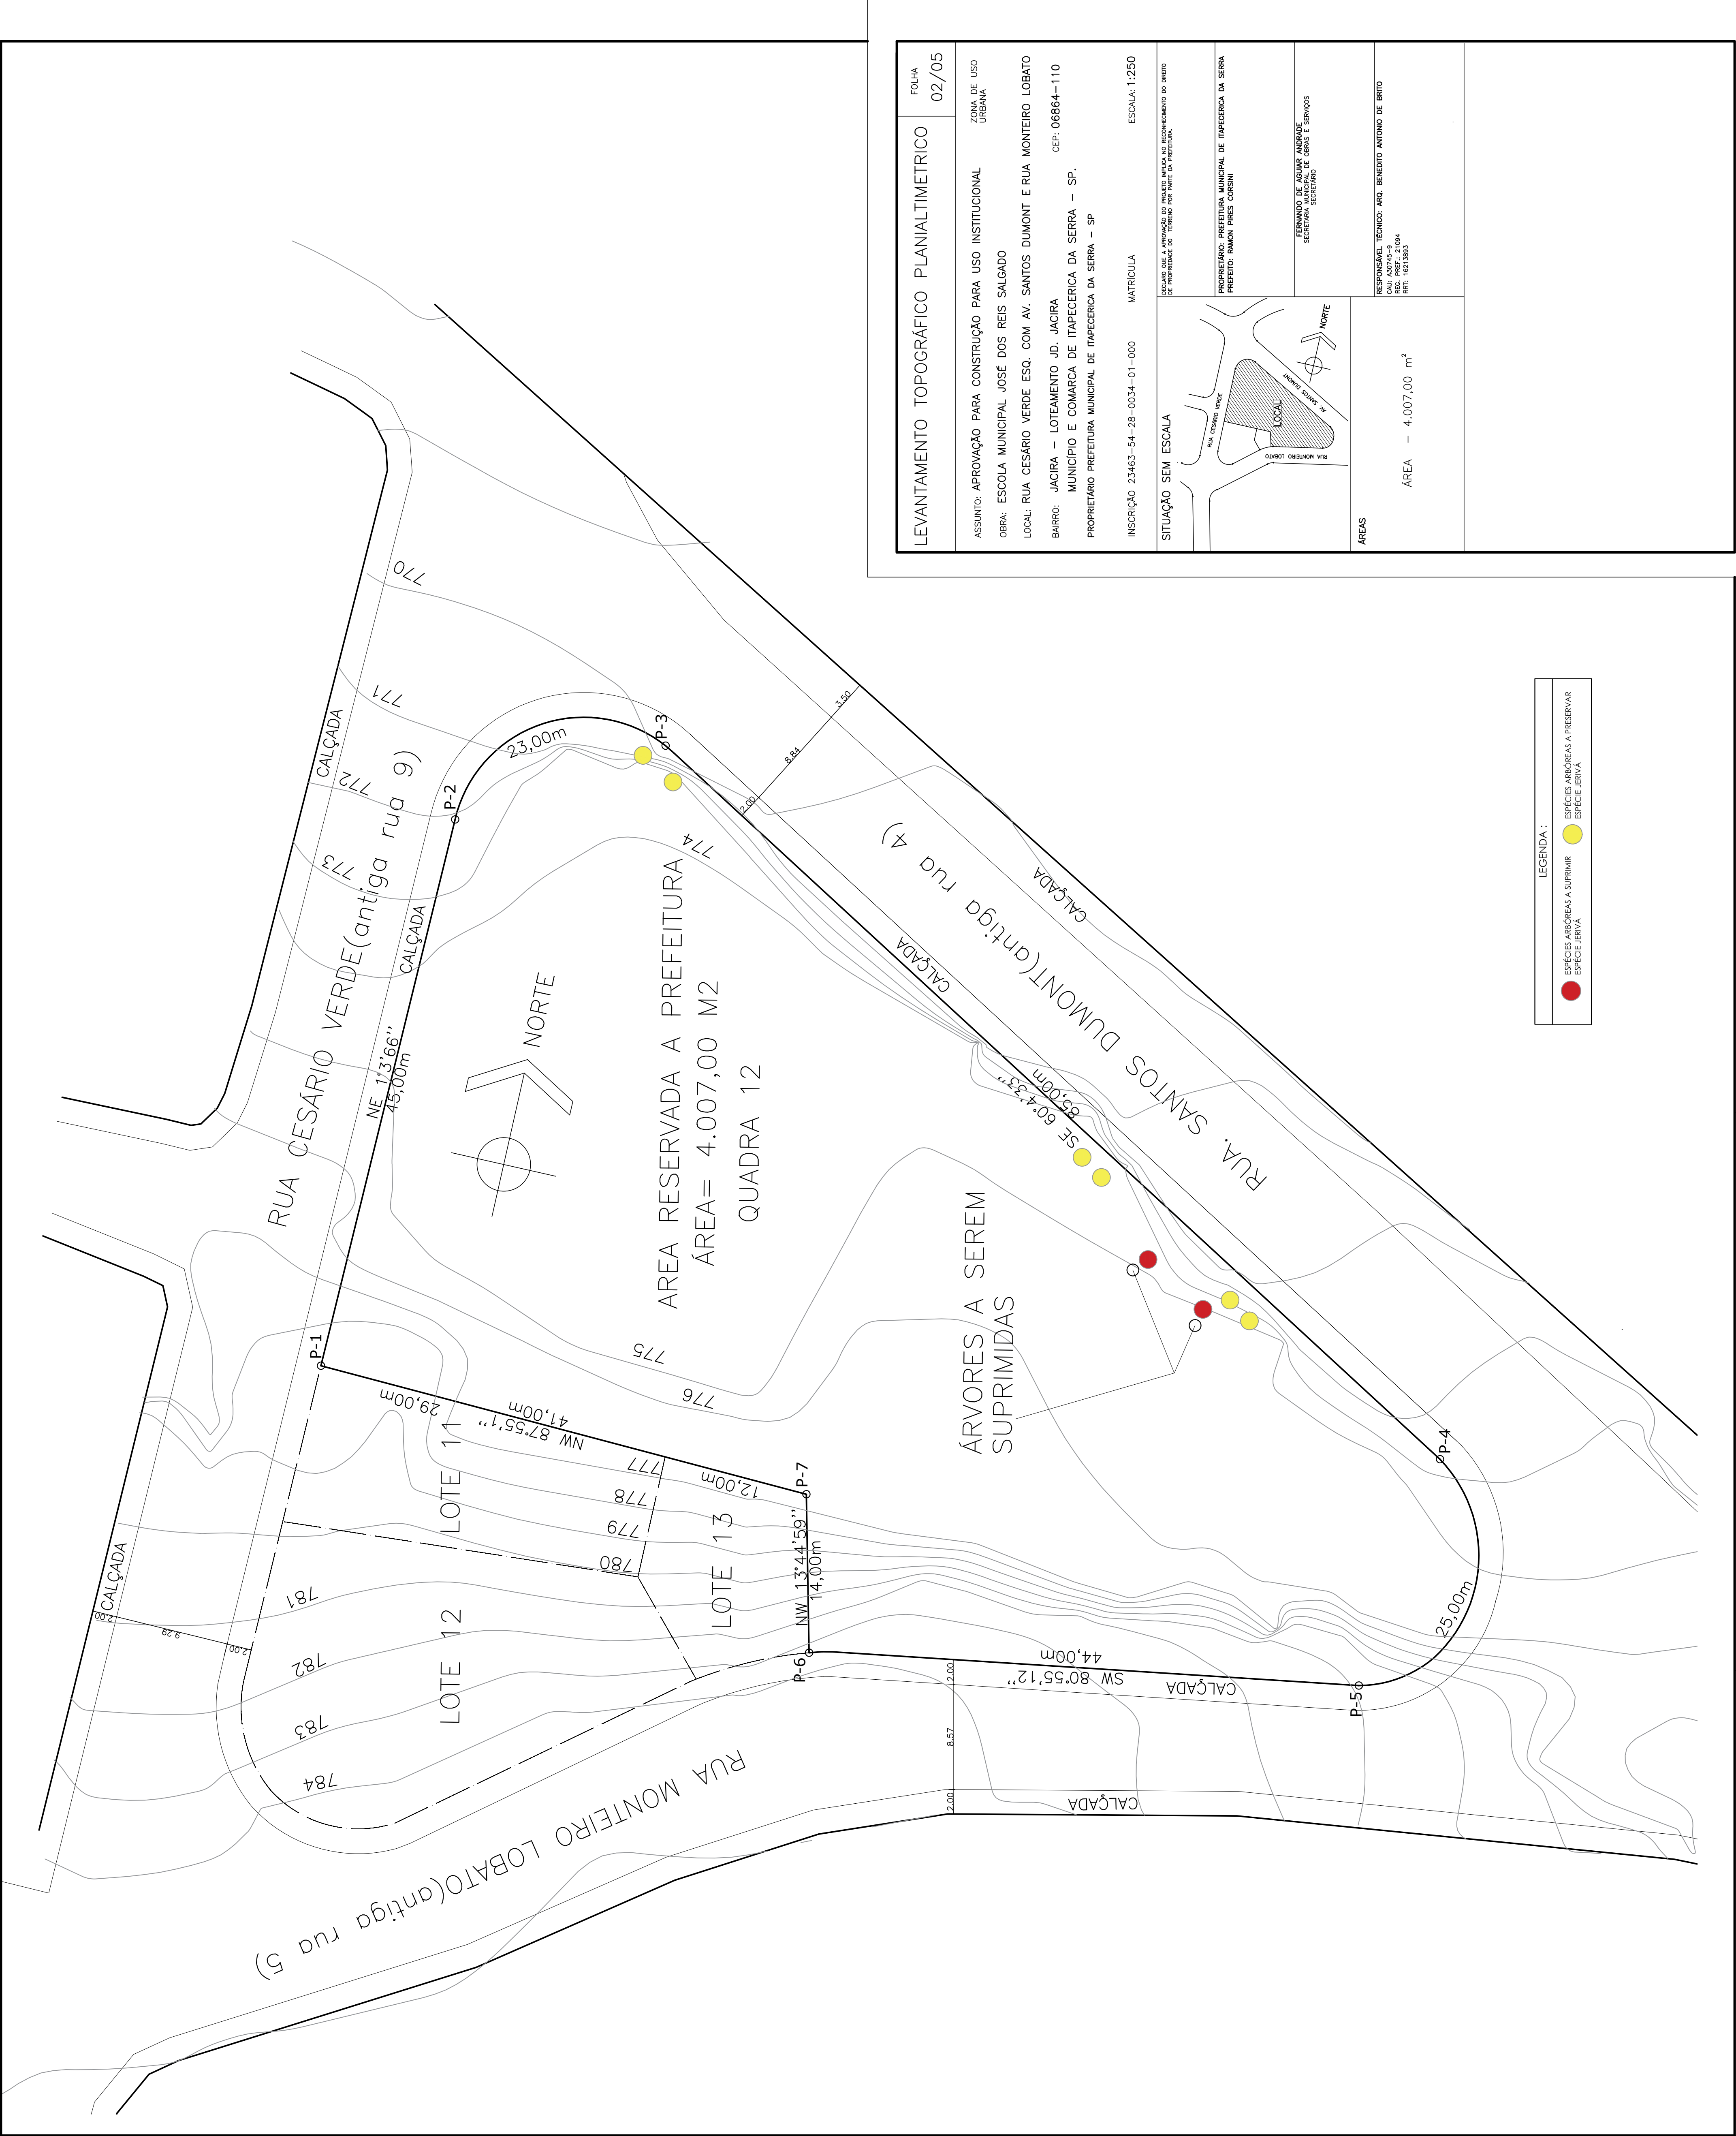


LEVANTAMENTO TOPOGRÁFICO PLANIALTIMETRICO		FOLHA
		02/05
ASSUNTO: APROVAÇÃO PARA CONSTRUÇÃO PARA USO INSTITUCIONAL		ZONA DE USO URBANA
OBRA: ESCOLA MUNICIPAL JOSÉ DOS REIS SALGADO		
LOCAL: RUA CESÁRIO VERDE ESQ. COM AV. SANTOS DUMONT E RUA MONTEIRO LOBATO		
BAIRRO: JACIRA – LOTEAMENTO JD. JACIRA		CEP: 06864–110
MUNICÍPIO E COMARCA DE ITAPEERICA DA SERRA – SP.		
PROPRIETÁRIO PREFEITURA MUNICIPAL DE ITAPEERICA DA SERRA – SP		
INSCRIÇÃO 23463–54–28–0034–01–000	MATRÍCULA	ESCALA: 1:250
SITUAÇÃO SEM ESCALA		RECLAMAR QUE A APROVAÇÃO DO PROJETO IMPLICA NO RECONHECIMENTO DO DIREITO DE PROPRIEDADE DO TERRENO POR PARTE DA PREFEITURA
		PROPRIETÁRIO: PREFEITURA MUNICIPAL DE ITAPEERICA DA SERRA PREFEITO: RAMON PIRES CORDEI
ÁREAS		TERRENO DE ACERVO MUNICIPAL SUPERFÍCIE DE 4.007,00 M ² SECRETÁRIO
ÁREA – 4.007,00 m ²		RESERVADA: TÉCNICO ARO. BENEDITO ANTONIO DE BRITO CAL. ADYRAS-9 REG. PREF.: 21094 RPT. 102.0385

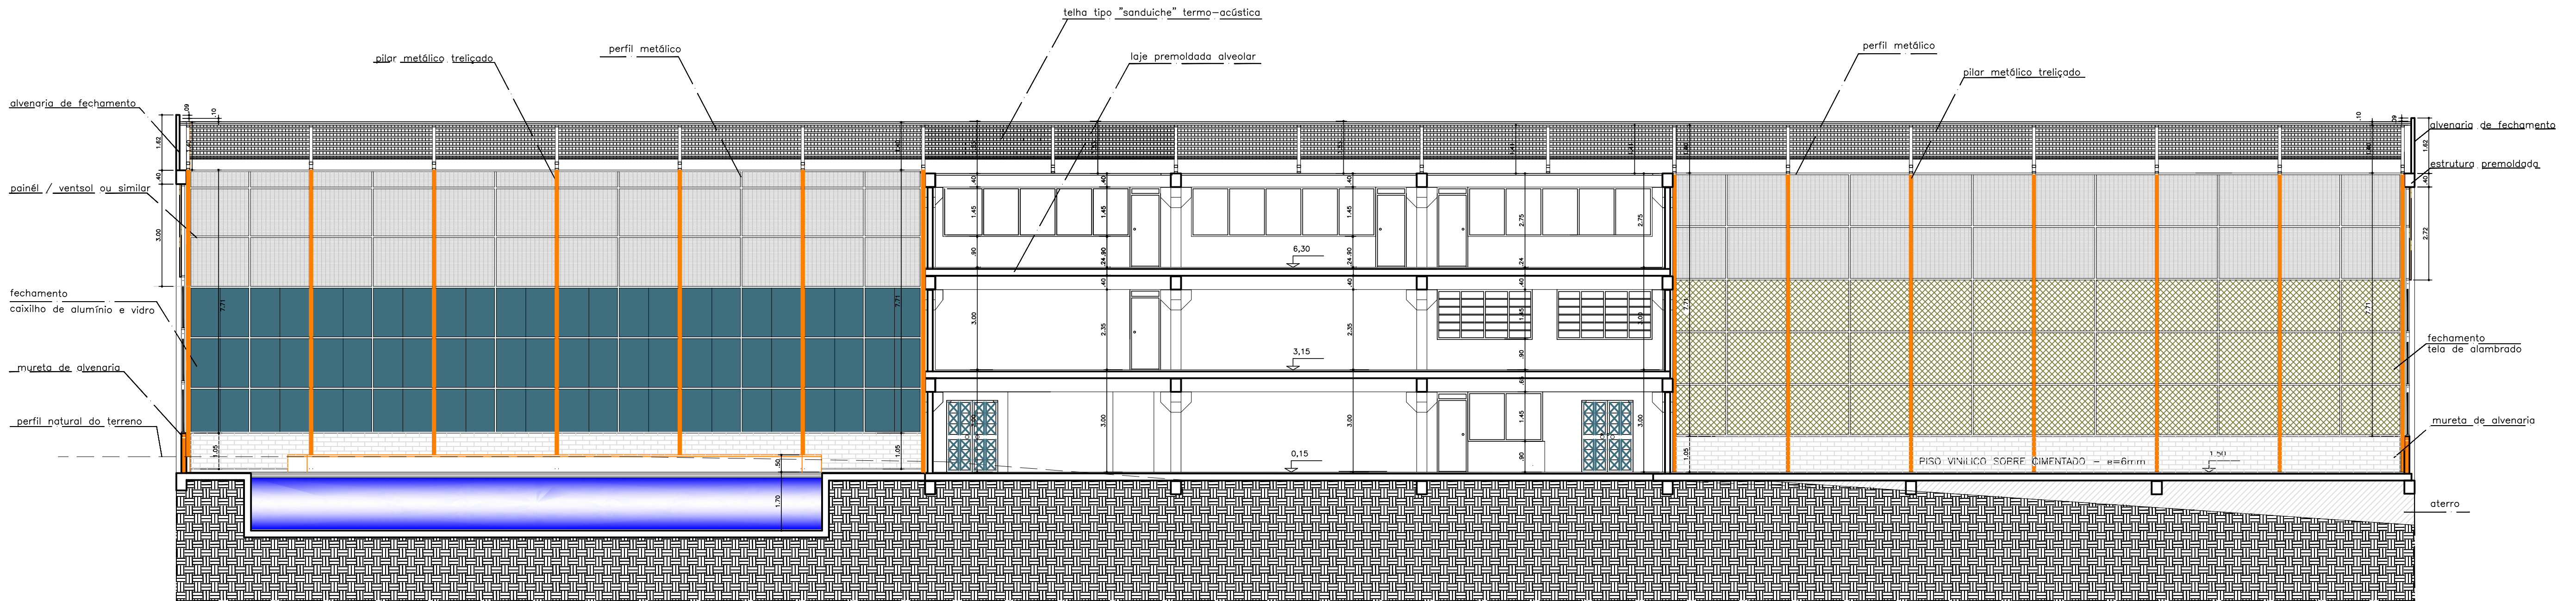


CORTE AA
ESCALA 1:100

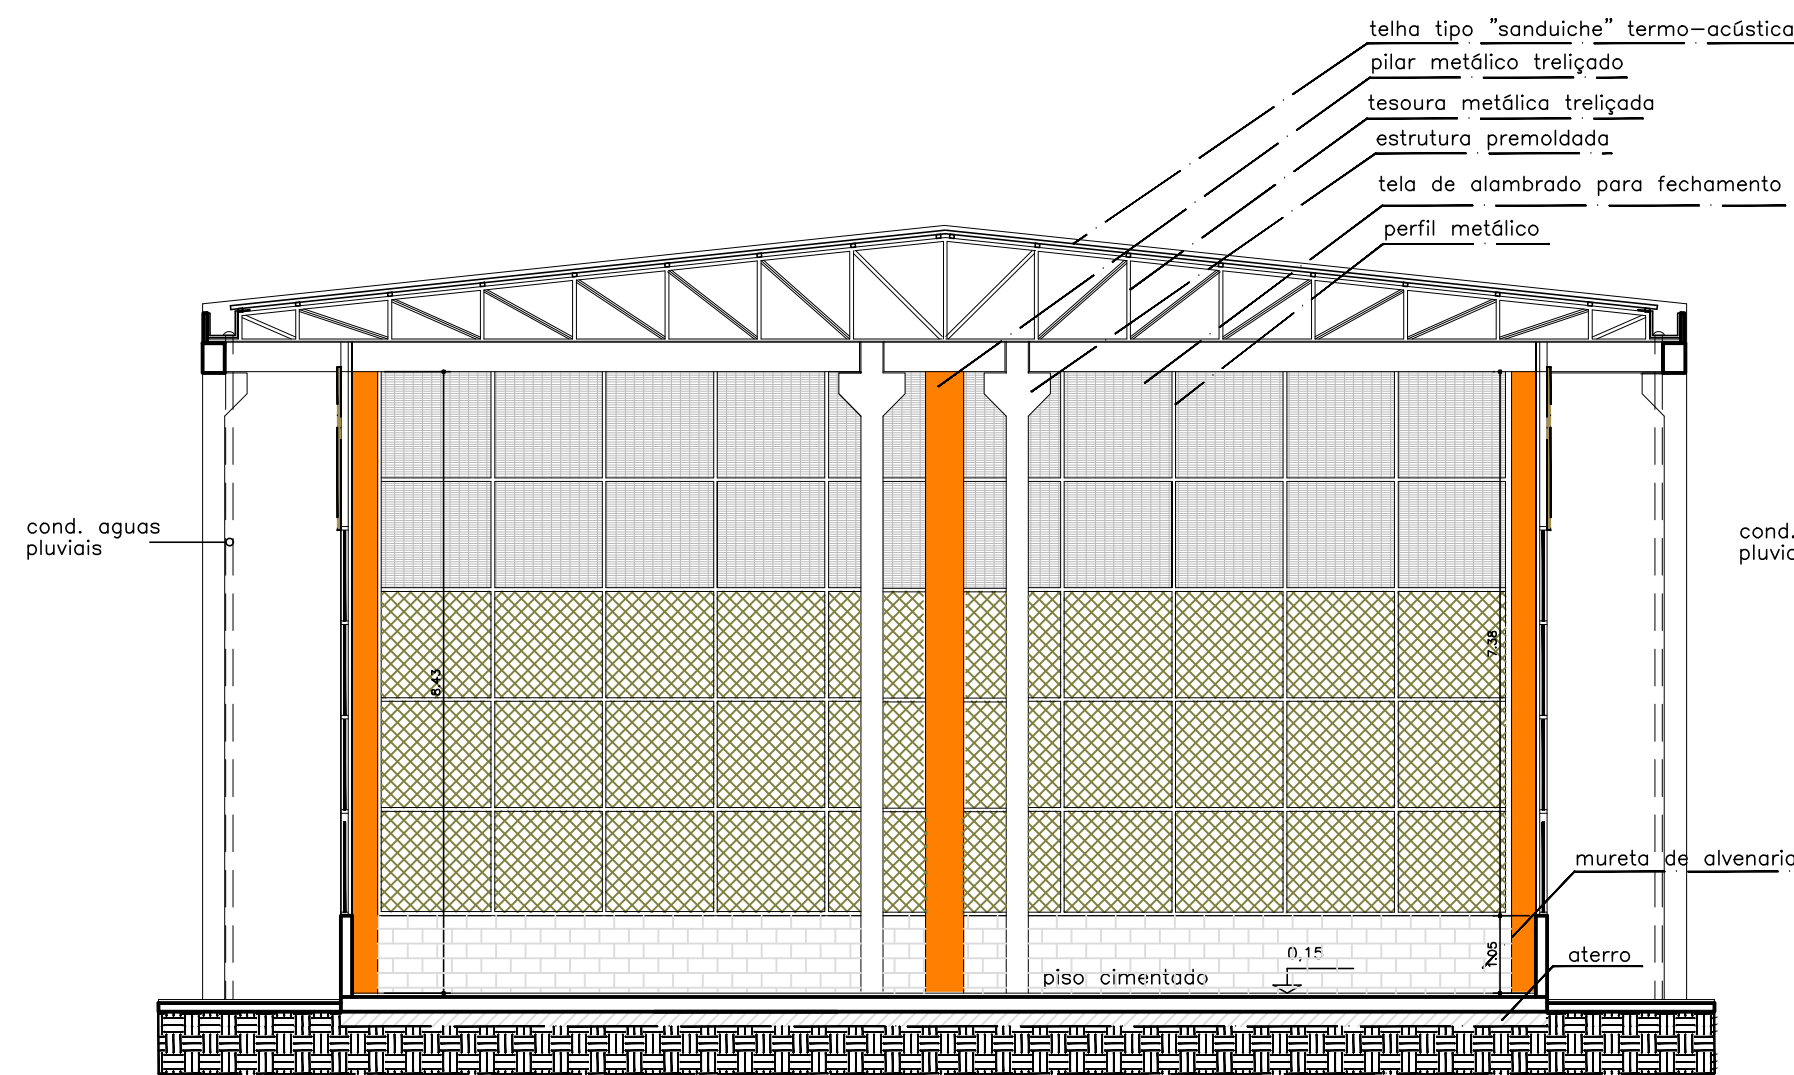


CORTE BB
ESCALA 1:100

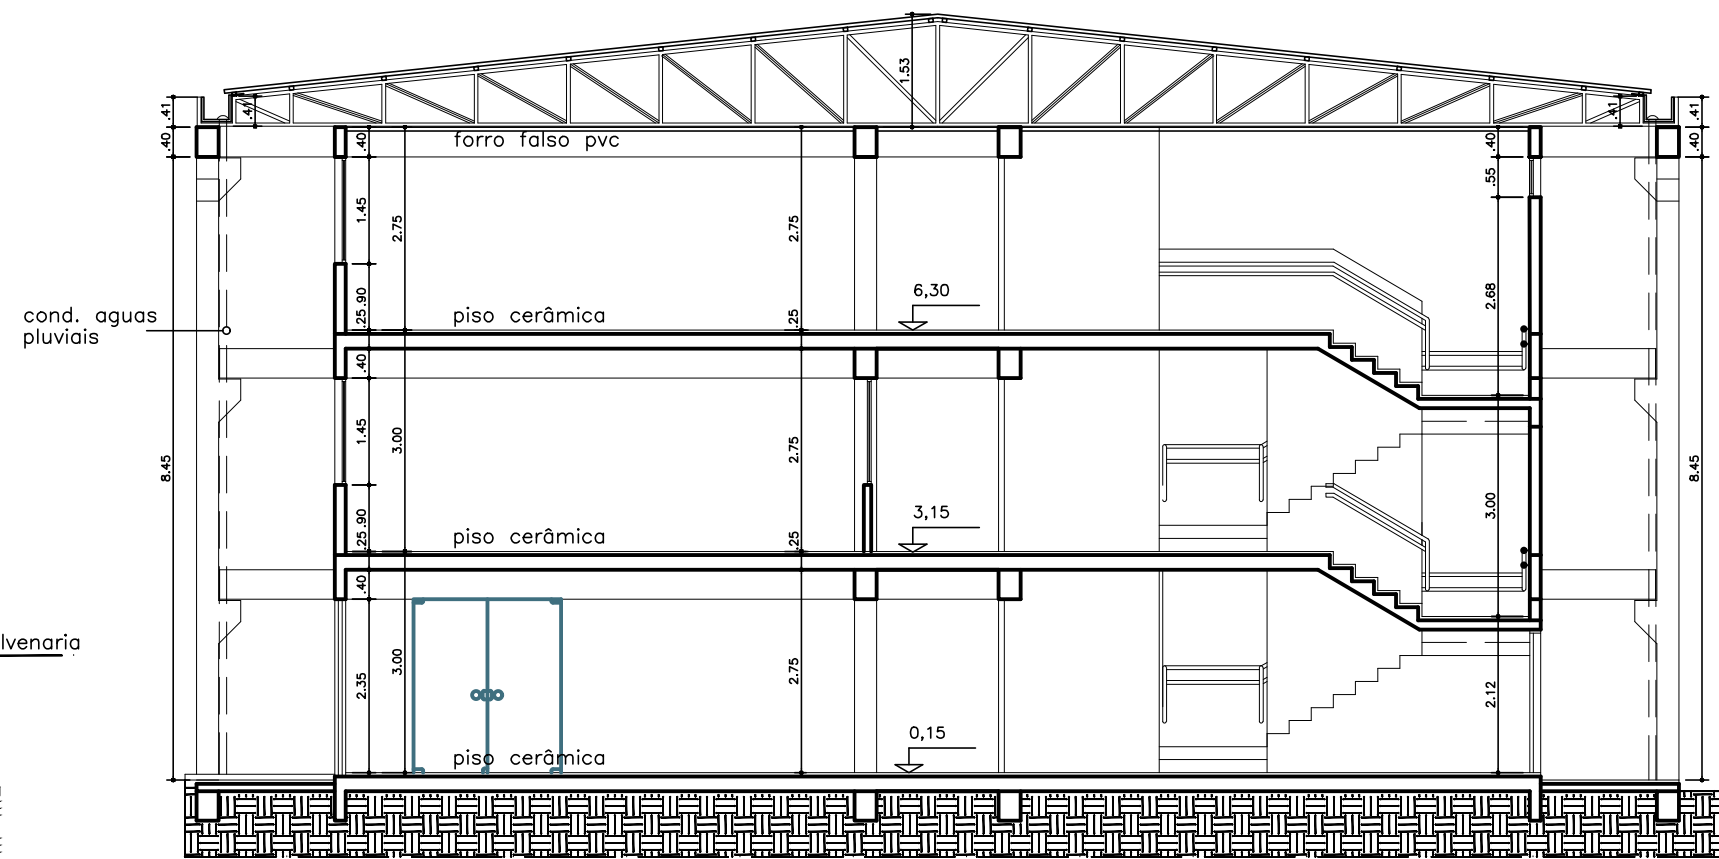

CORTE CC
ESCALA 1:100

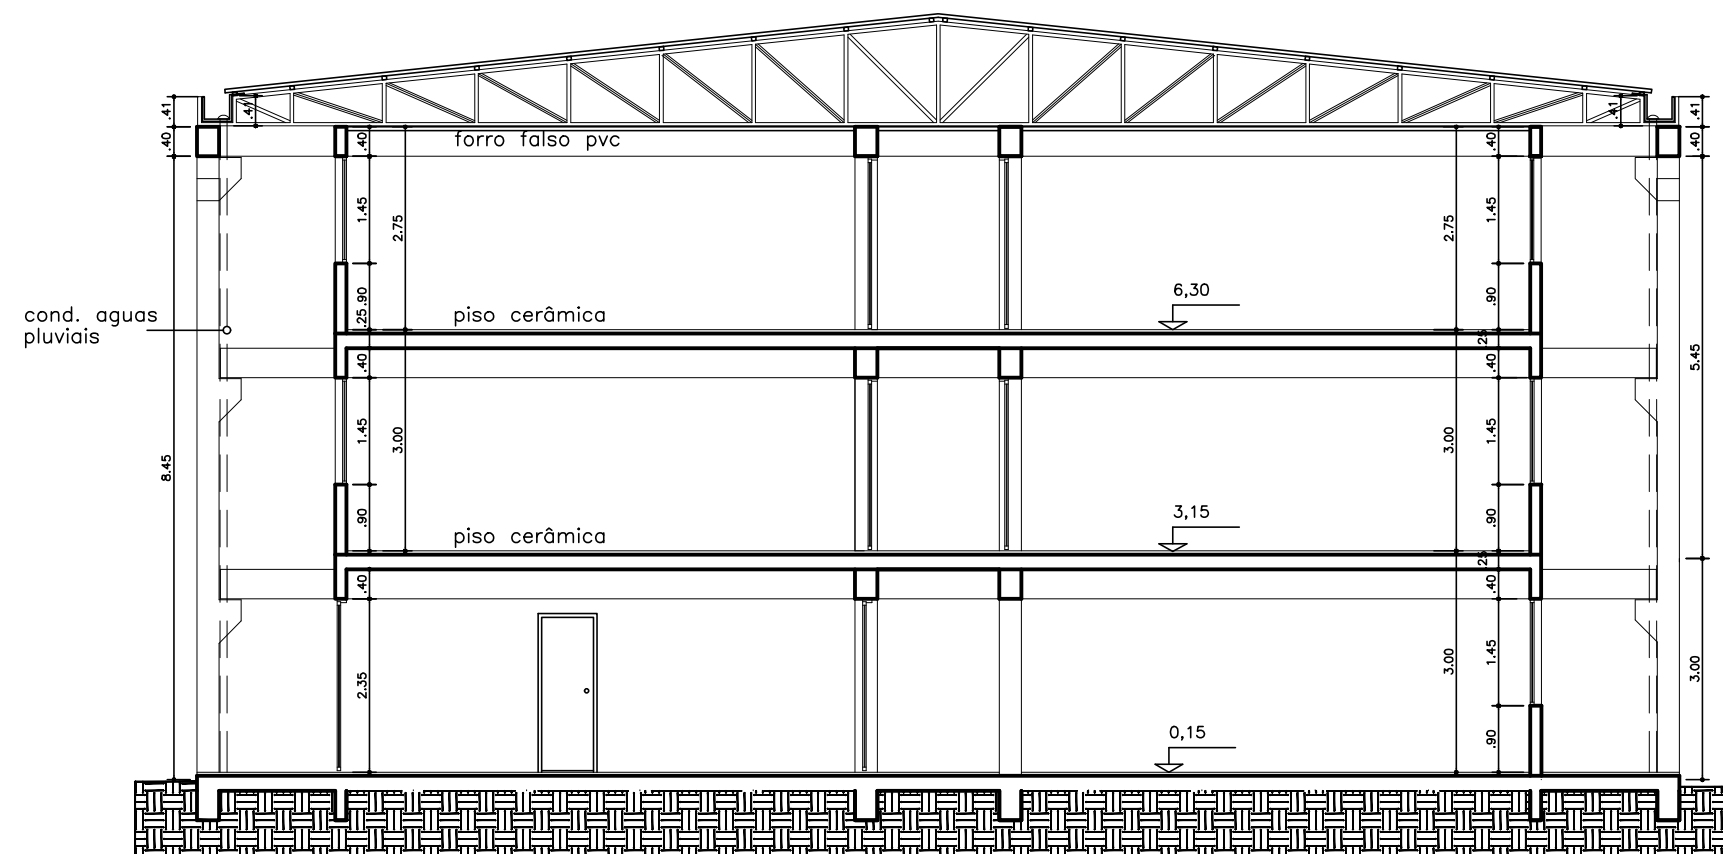

CORTE DD
ESCALA 1:100

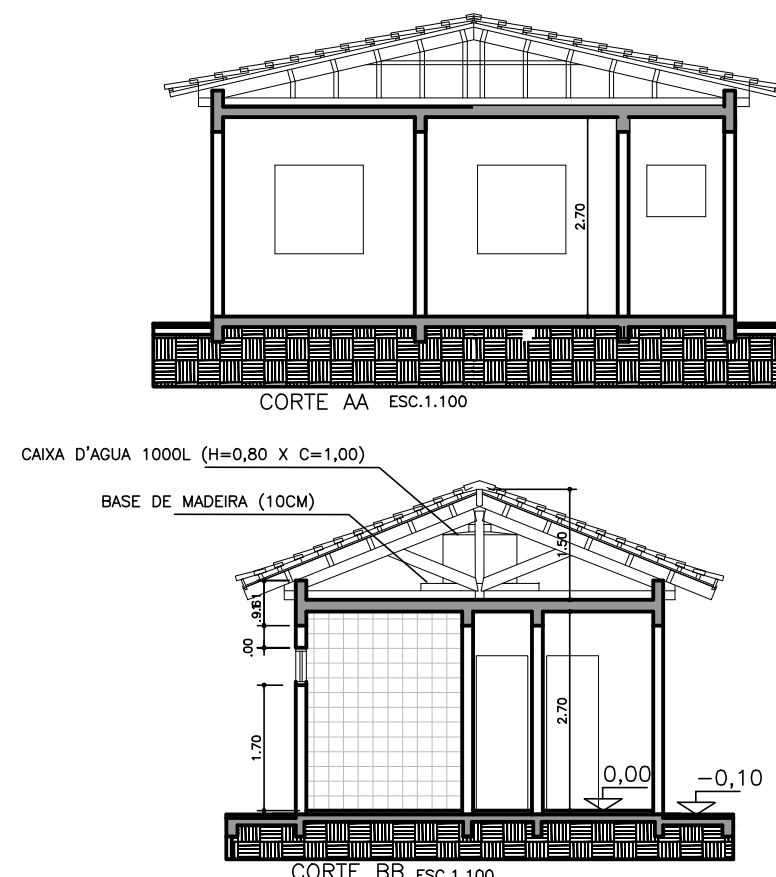

PROJETO: CORTES AA, BB, CC, DD

FOLHA
04/05

ASSUNTO: PROJETO PARA APROVAÇÃO DE UMA EDIFICAÇÃO PARA USO INSTITUCIONAL, CONFORME LEI N° 636/1990

CAT. DE USO
INSTITUCIONAL
ZONA DE USO
URBANA

OBRA: ESCOLA MUNICIPAL JOSÉ DOS REIS SALGADO

LOCAL: RUA CESÁRIO VERDE ESQ. COM AV. SANTOS DUMONT E RUA MONTEIRO LOBATO


BAIRRO: JACIRA - LOTEAMENTO JD. JACIRA
MUNICÍPIO E COMARCA DE ITAPECERICA DA SERRA - SP.

PROPRIETÁRIO: PREFEITURA MUNICIPAL DE ITAPECERICA DA SERRA - SP

INSCRIÇÃO 23463-54-28-0034-01-000 MATRÍCULA 131.965

ESCALA: 1:100

SITUAÇÃO SEM ESCALA

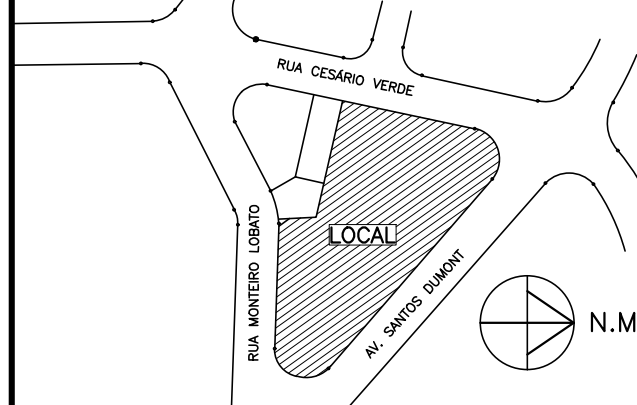

DECLARO QUE A APROVAÇÃO DO PROJETO IMPLICA NO RECONHECIMENTO DO DIREITO DE PROPRIEDADE DO TERRENO POR PARTE DA PREFEITURA.

PROPRIETÁRIO: PREFEITURA MUNICIPAL DE ITAPECERICA DA SERRA
PREFEITO: RAMON PIRES CORSINI

FERNANDO DE AGUIAR ANDRADE
SECRETARIA MUNICIPAL DE OBRAS E SERVIÇOS
SECRETÁRIO INTERINO

ÁREAS
TERRENO ESCRITURA - 4.007,00 m²
TERRENO REAL - 4.007,00 m²

VIDE FOLHA 01/05

AUTOR DO PROJETO: ARQ. BENEDITO ANTONIO DE BRITO
CAD: A33745-9
REG. PREF.: 21094
RRT: 16213893



RESPONSÁVEL TÉCNICO: ENG. CARLOS ROBERTO GUIMARÃES TINOCO
CREA: 506042004
REG. PREF.: 10323
ART: 262025008964



RUA MONTEIRO LOBATO

RUA CESÁRIO VERDE

AV. SANTOS DUMONT

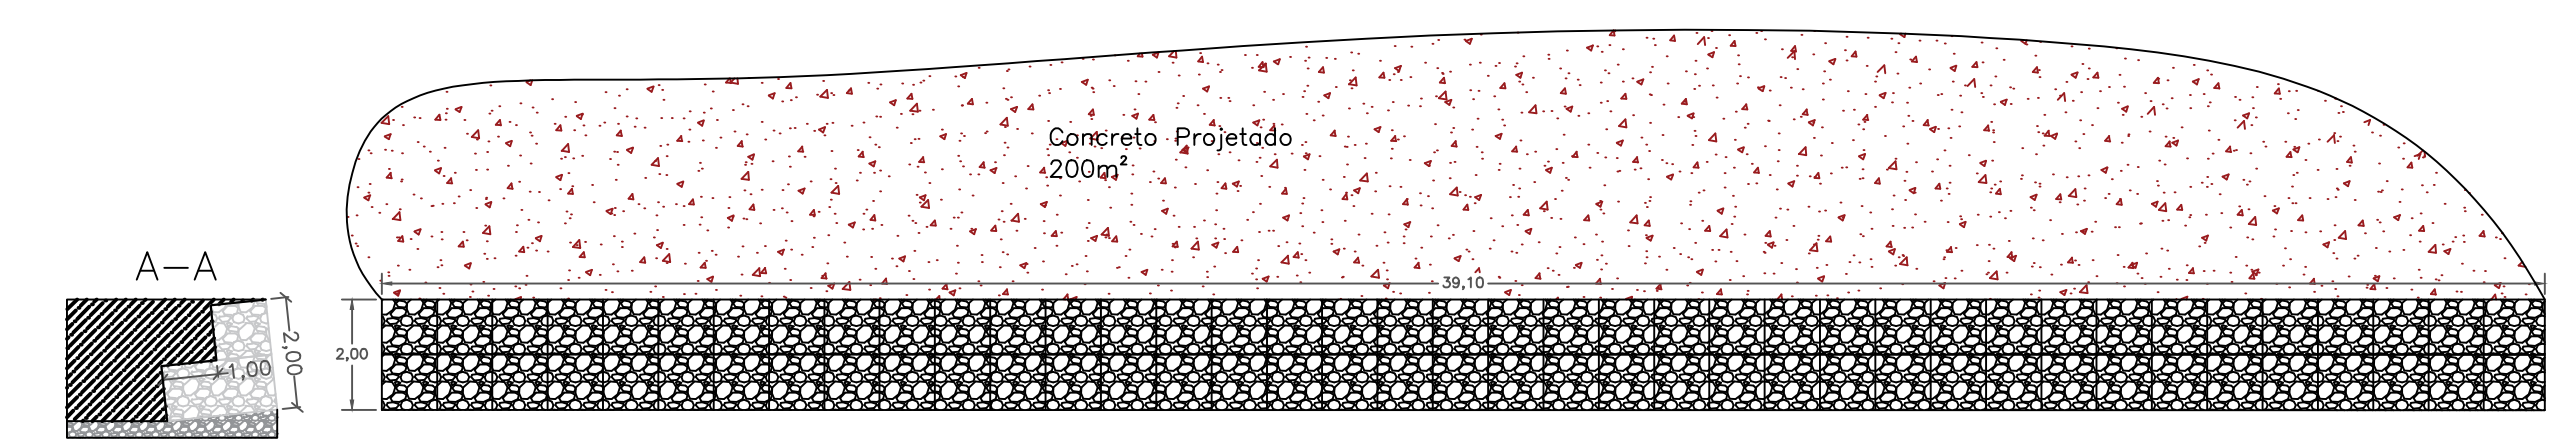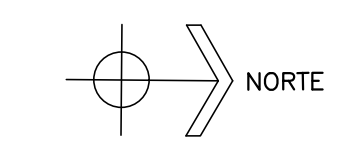

DETALHE MURO DE CONTENÇÃO

PLANTA NÍVEL - +1,50 / TÉRREO
ESCALA 1:125

PLANTA NÍVEL - +3,15 / 1º PAVIMENTO
ESCALA 1:125

PLANTA NÍVEL - +6,30 / 2º PAVIMENTO
ESCALA 1:125

NOTA: A COTA DO PROJETO ARQUITETÔNICO
+ 1,50 (PISO DO PAVIMENTO TÉRREO)
É CONGRUENTE À COTA 775 DO LEVANTAMENTO PLANIALTIMÉTRICO.

TABELA DE ILUMINAÇÃO E VENTILAÇÃO					
AMBIENTE	ÁREA m²	ILUMINAÇÃO		VENTILAÇÃO	
		EXISTENTE m²	PROJETO m²	EXISTENTE m³	PROJETO m³
SALA APOIO	7,14	1,07	2,32	0,81	1,36
SALA APOIO	7,14	1,07	2,32	0,81	1,36
SALA DIRETOR	6,90	0,96	2,32	0,49	1,36
SALA COORDENADOR	6,90	0,96	2,32	0,49	1,36
SECRETARIA	19,50	3,64	4,06	1,82	2,03
LAVABO	17,64	2,52	3,04	1,26	1,52
REFEITÓRIO PROF	15,50	2,31	3,04	1,26	1,52
COZINHA	24,00	3,61	4,03	1,26	1,52
REFEITÓRIO ALUNOS	67,69	12,35	12,35	6,27	6,27
COZINHA	23,70	3,38	4,25	1,69	2,17
W.C. MASCULINO	11,34	1,13	1,59	0,56	0,79
SALA	43,32	6,07	7,04	3,08	3,52
SALA	49,27	7,02	8,26	3,51	4,12
SALA	43,22	6,07	7,04	3,08	3,52
SALA	49,27	7,02	8,26	3,51	4,12
BANHEIRO	11,34	1,13	1,59	0,56	0,79
CIRCULAÇÃO	23,70	3,38	4,25	1,69	2,17

LEGENDA	
□ PISO:	△ PAREDES:
□ CERÂMICA GRANULITE	△ BLOCO AMARELO PAREDE INTER.
○ TETO: FERRO / LAME	△ AZULEJO BRANCO 20x20cm
○ TELHA TPO "ANDRUCHE" (TERRAÇO COBERTO)	○ ROSQUE
○ ALG. PERGOLA COM PINTURA LATEX	□ CERÂMICA GRANULITE 1x1 8 cm
○ PVA COR BRANCA	

TABELA DE PORTAS	
P1 - Porta de vidro metálica com vidro	2,00x2,10m
P2 - Porta de madeira	0,90x2,10m
P3 - Porta de madeira	0,80x2,10m
P4 - Porta de madeira	0,80x2,10m com barras antipânico
P5 - Porta de madeira	0,80x2,10m
P6 - Porta box sanit.	0,60x1,85m

TABELA DE JANELAS	
JANELAS	QUANTIDADE
J1 - 1,50x1,45	5 un.
J2 - 1,10 X 0,60	3 un.
J3 - 2,85 X 1,45	17 un.
J4 - 2,85 X 0,60	4 un.
J5 - 2,85 X 0,60	4 un.
J6 - 2,10 X 0,60	2 un.

TABELA DE VENTILADORES	
VENTILADORES	QUANTIDADE
V1 - 1,45 X 1,05 (em parede)	5 un.
V2 - 1,20 X 1,20 (em parede)	19 un.
V3 - 1,45 X 1,05	1 un.
V4 - 1,45 X 1,05	1 un.

PROJETO: PLANTAS, NÍVELS, +0,15, + 3,15 E + 6,30

ASSUNTO: PROJETO PARA APROVAÇÃO DE UMA EDIFICAÇÃO PARA USO INSTITUCIONAL, CONFORME LEI Nº 636/1990

OBRA: ESCOLA MUNICIPAL JOSÉ DOS REIS SALGADO

LOCAL: RUA CESÁRIO VERDE ESQ. COM AV. SANTOS DUMONT E RUA MONTEIRO LOBATO

BARRO: JACIRA - LOTEAMENTO JD. JACIRA MUNICÍPIO E COMARCA DE ITAPEERICA DA SERRA - SP.

PROPRIETÁRIO: PREFEITURA MUNICIPAL DE ITAPEERICA DA SERRA - SP

INSCRIÇÃO: 23463-54-28-0034-01-000 MATRÍCULA: 131.965

FOLHA 03/05

CAT. DE USO INSTITUCIONAL

ZONA DE USO URBANO

ESCALA INDICADAS

VIDE FOLHA 1/5

PROPRIETÁRIO: PREFEITURA MUNICIPAL DE ITAPEERICA DA SERRA

PROJETO: RAFAEL PINES CORREIA

DEPARTAMENTO DE AGUAS E SANEAMENTO

SECRETARIA - SEÇÃO DE OBRAS E SERVIÇOS


AUTOR DO PROJETO: ENG. CARLOS ROBERTO GUIMARÃES THIRCO

PROJ. ARQUIT. ENG. CARLOS ROBERTO GUIMARÃES THIRCO

PROJ. ELETR. ENG. CARLOS ROBERTO GUIMARÃES THIRCO

PROJ. MEC. ENG. CARLOS ROBERTO GUIMARÃES THIRCO

PROJ. CIVIL ENG. CARLOS ROBERTO GUIMARÃES THIRCO

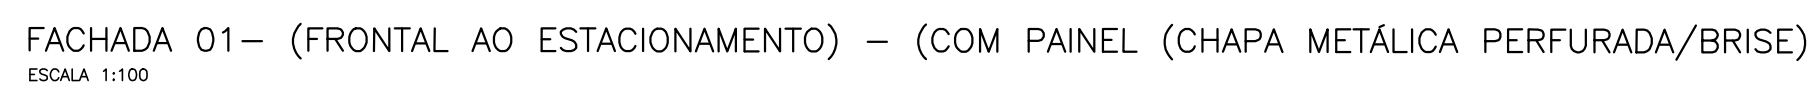

A LATERAL - 02



ESCALA: 1:100

PNR: 16213893

RESPONSÁVEL TÉCNICO: ENG. CARLOS ROBERTO GUIMARAES TINOVO
CREA: 50604/20084
REG. PROF.: 10323
ART: 26025008964