
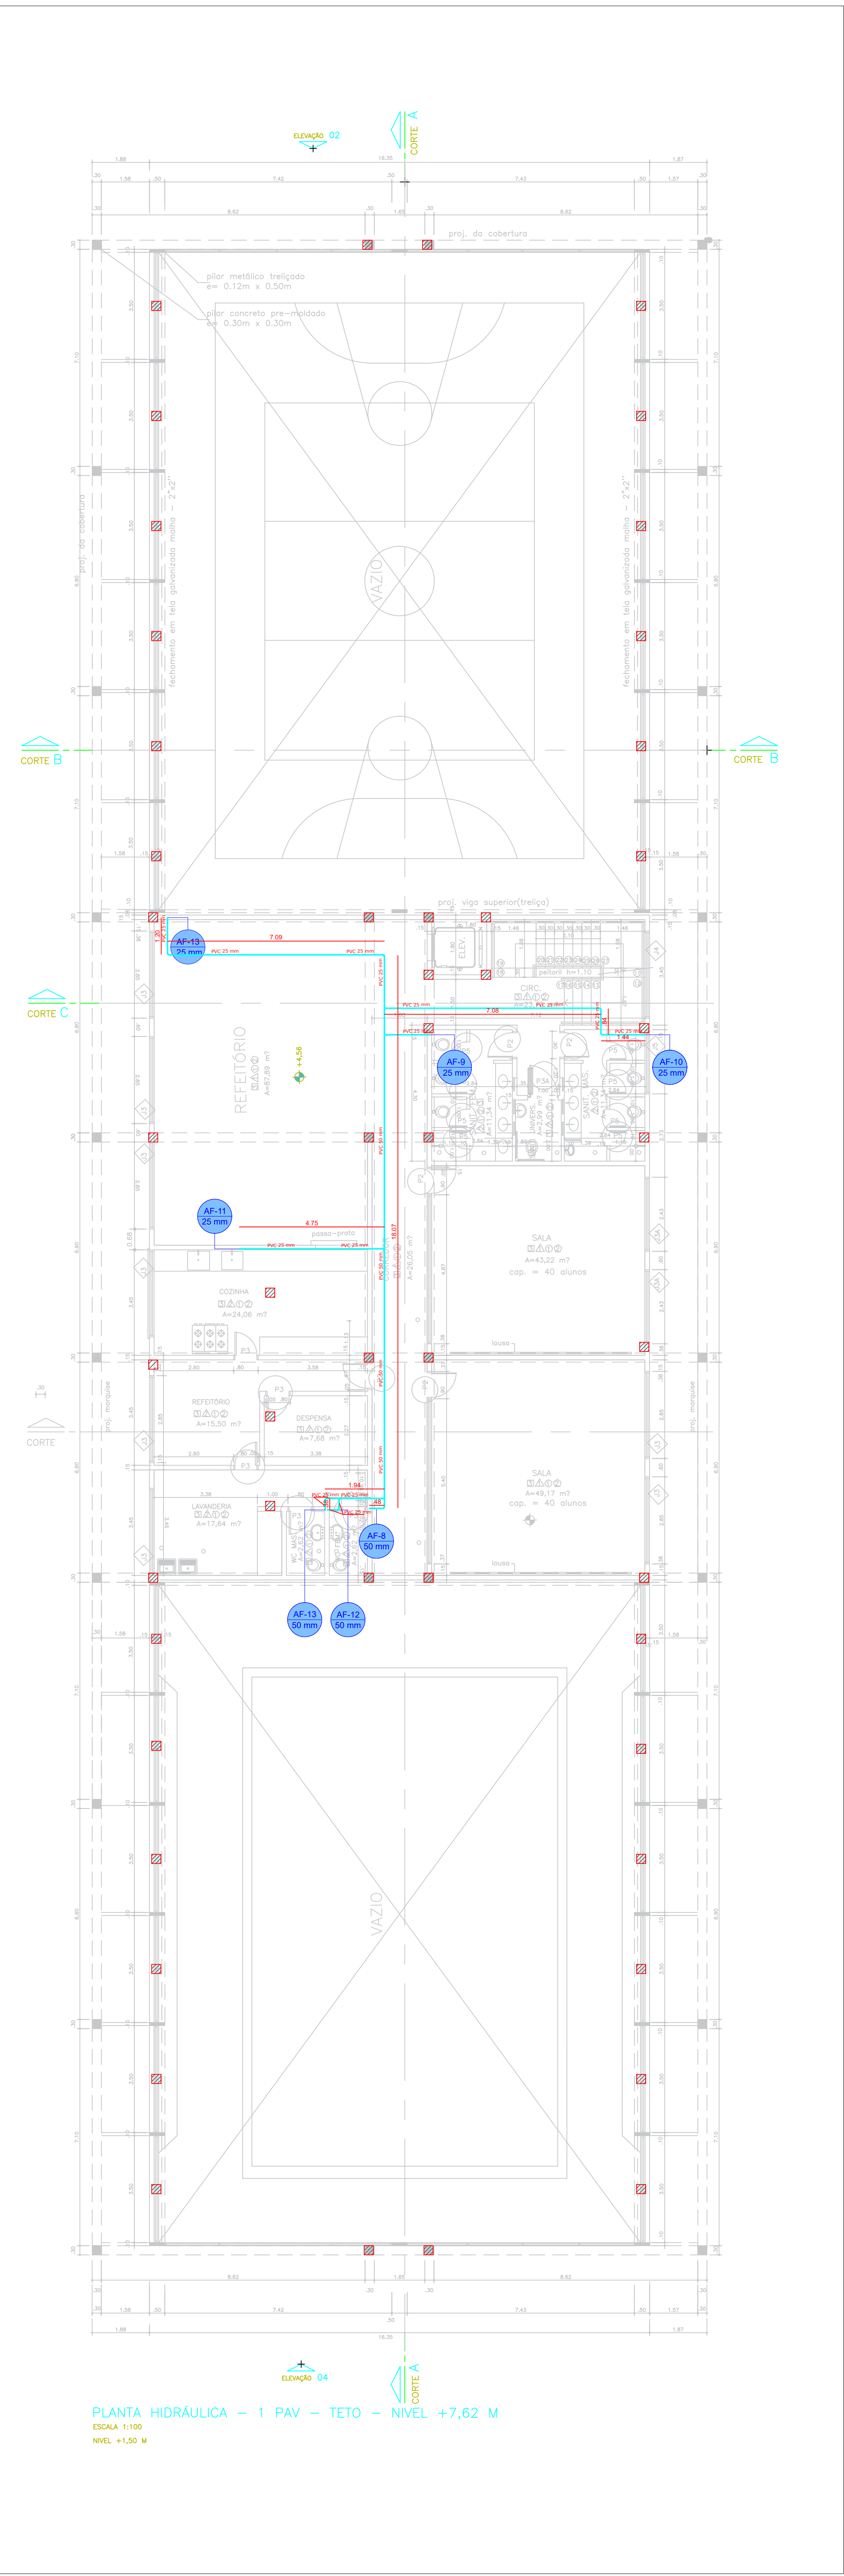
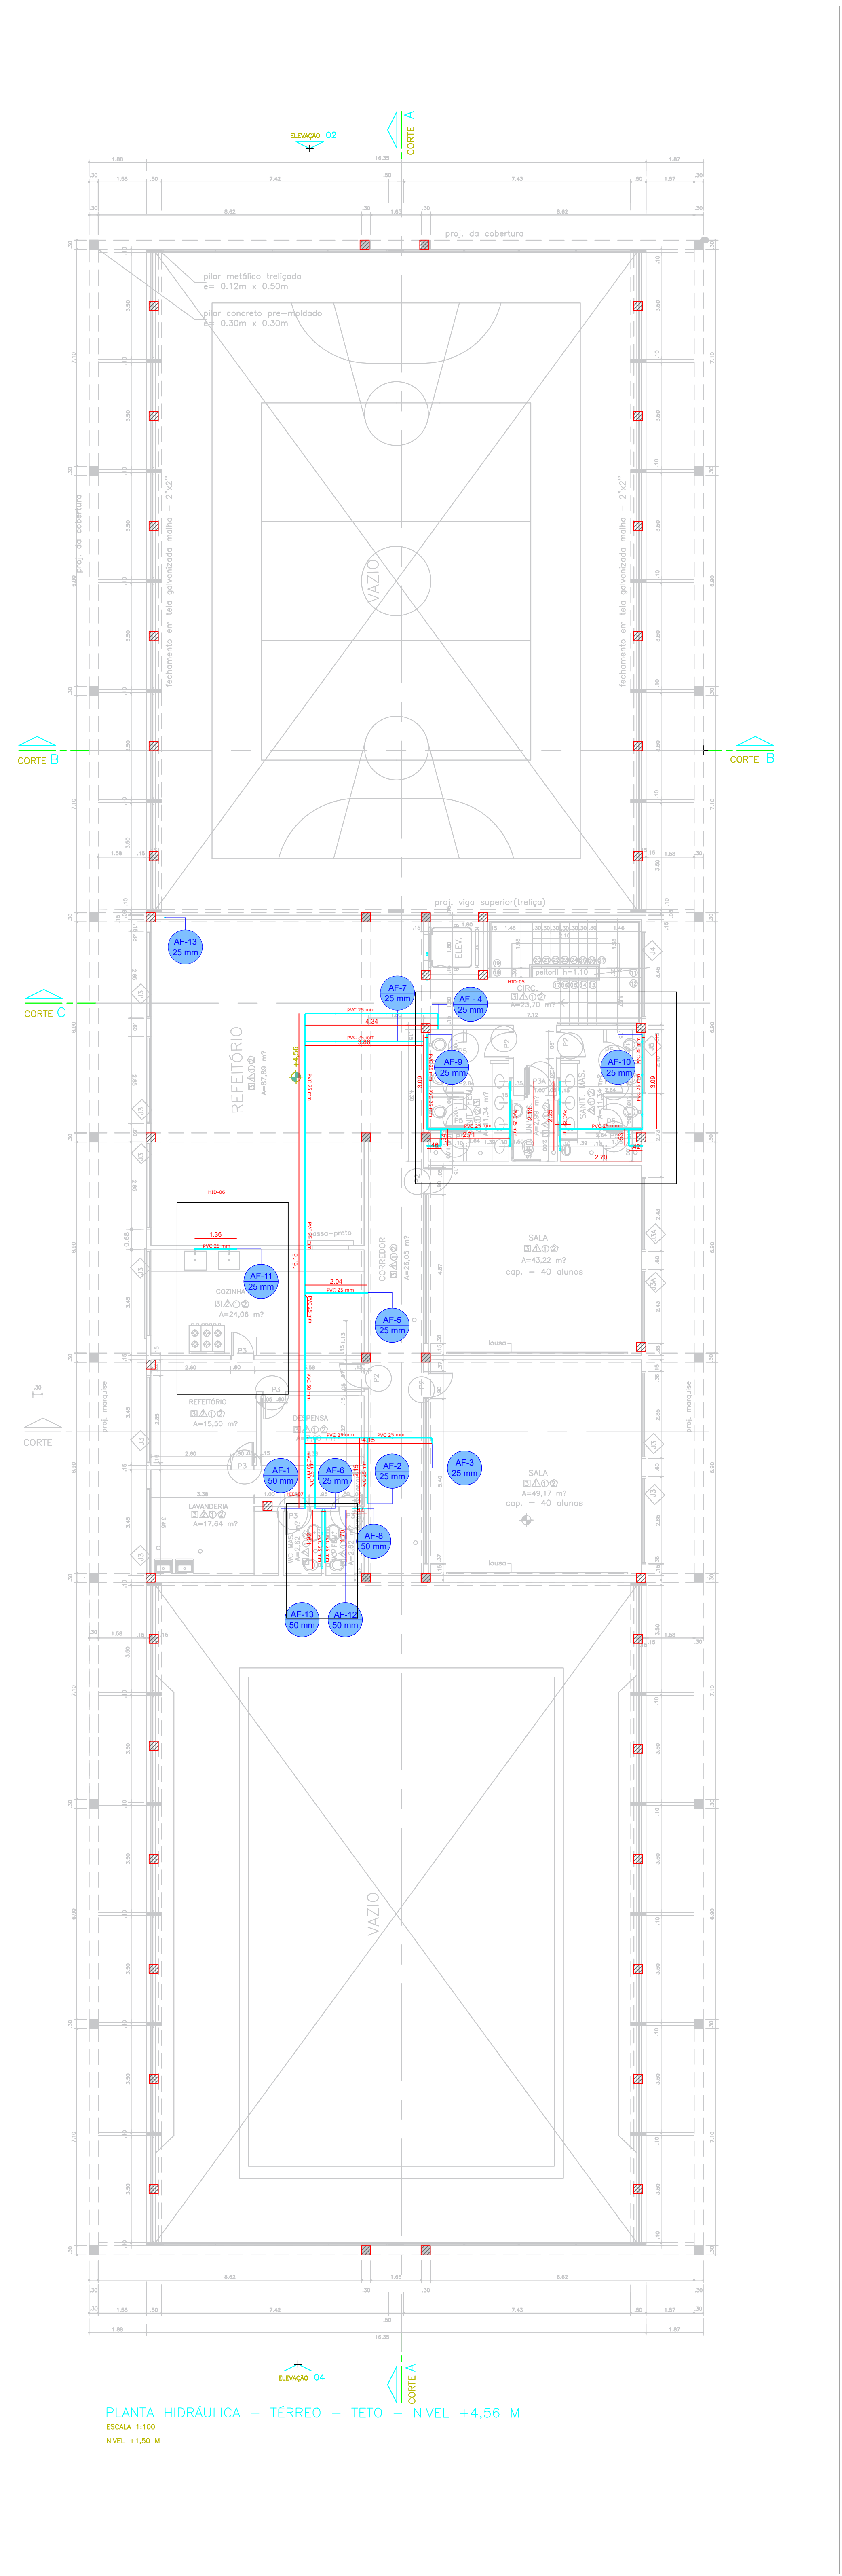


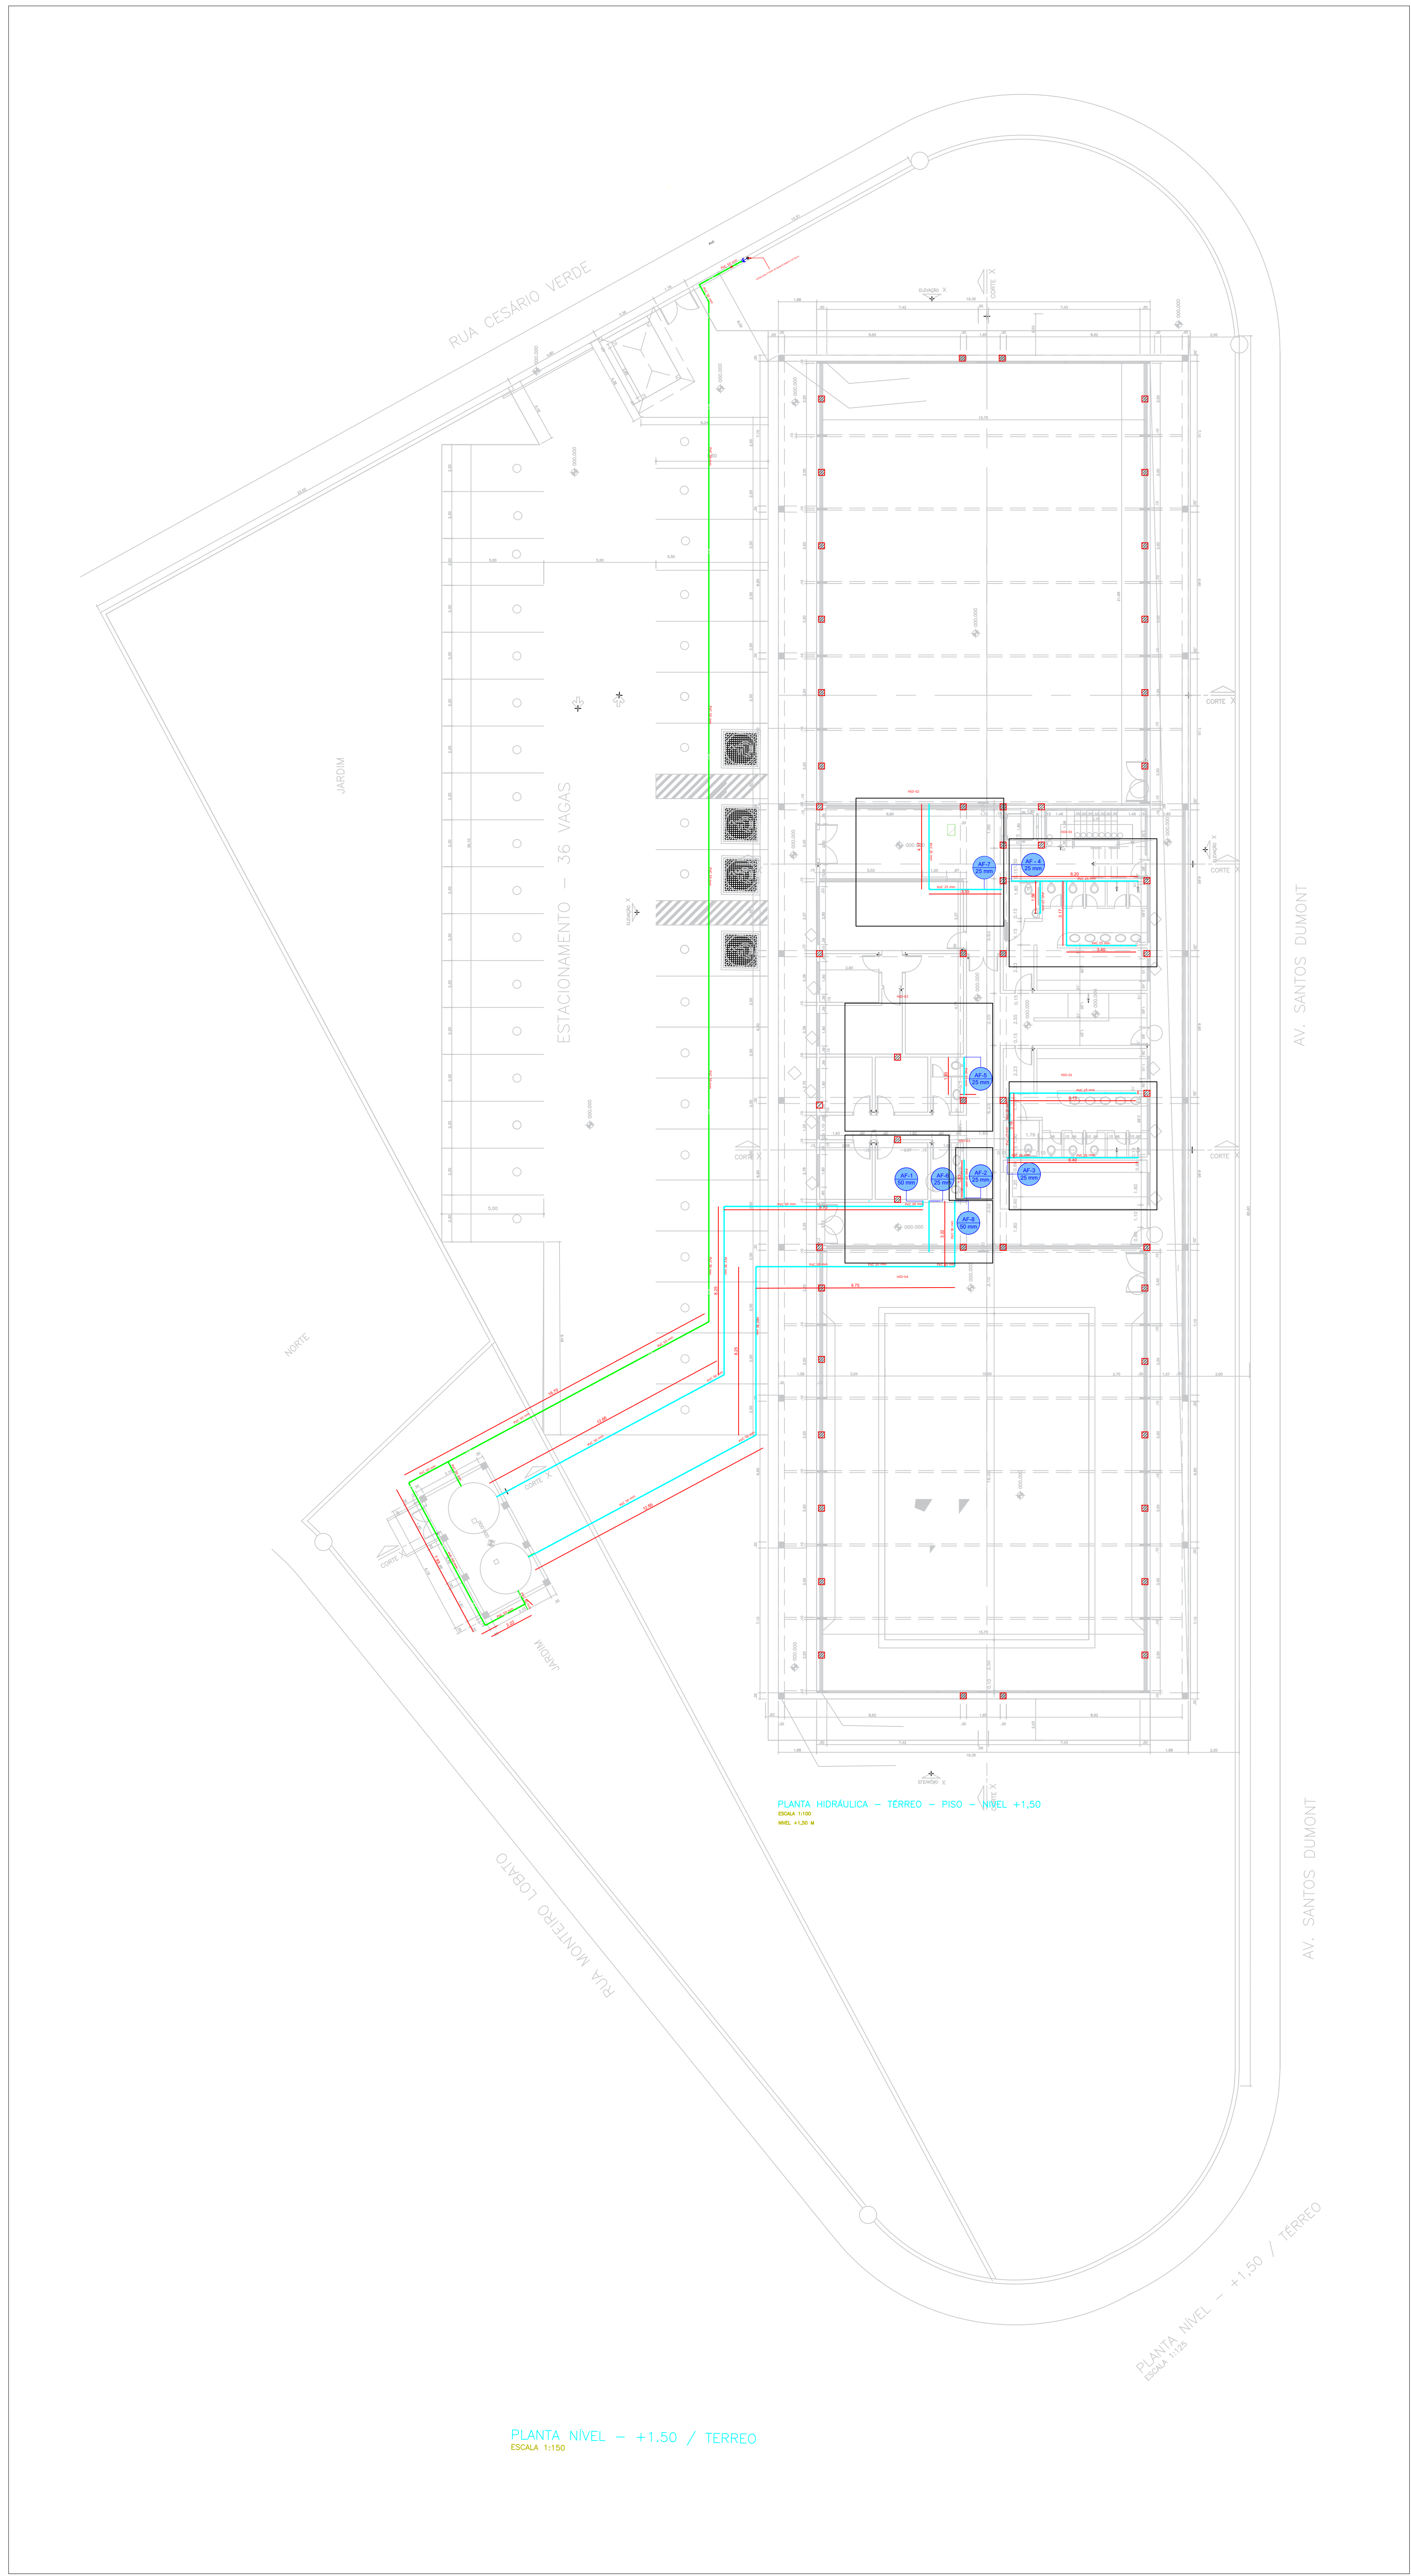

LEGENDA

- TUBO DE ALIMENTAÇÃO
- TUBO DE DISTRIBUIÇÃO
- VS VASO SANITÁRIO (H = 0,30)
- BO BEBEDOURO (H = 0,60)
- LV LAVATÓRIO (H = 1,20)
- CH CHUVEIRO (H = 2,10)
- RP REGISTRO DE PRESSÃO (H = 1,10)
- RG REGISTRO DE GAVETA (H = 2,20)
- VO VALVULA DE DESCARHA (H = 1,00)


PROJETO: HIDRAULICO - PLANTAS

FOLHA

01

ASSUNTO: APROVAÇÃO PARA CONSTRUÇÃO PARA USO INSTITUCIONAL
CONFORME LEI Nº 636/1990
CRIA: ESCOLA MUNICIPAL JOSÉ DOS REIS SALGADO
LOCAL: RUA CESÁRIO VERDE ESQ. COM AV. SANTOS DUMONT E
RUA MONTEIRO LOBATO
BARRIO: JACIRA - LOTEAMENTO JD. JACIRA
MUNICIPIO E COMARCA DE ITAPEGERICA DA SERRA - SP.
PROPRIETARIO: PREFEITURA MUNICIPAL DE ITAPEGERICA DA SERRA - SP
INSCRIÇÃO 23463-54-28-0034-01-000 MATRÍCULA ESCALA INDICADAS

SITUAÇÃO SEM ESCALA

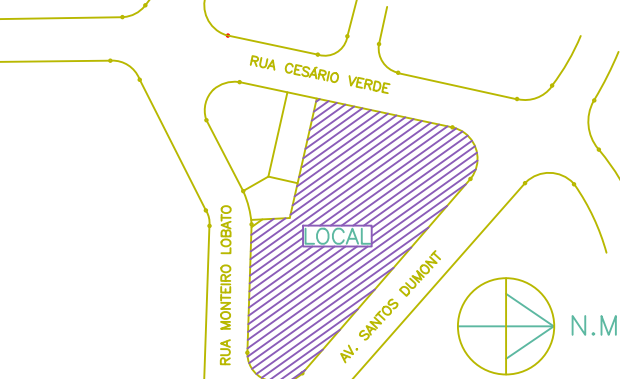


PROPRIETARIO: PREFEITURA MUNICIPAL DE ITAPEGERICA DA SERRA
PROJETO: RUA DE ACESSO E SANEAMENTO

ELABORADO DE: ALVARO RODRIGUES
REVISADO DE: CARLOS ROBERTO GOMES TRINDAD


PROJETO DE PROJETO: ENG. BENEDITO ANTONIO DE BRITO
CALCULO: ENG. CARLOS ROBERTO GOMES TRINDAD
REVISAO: ENG. CARLOS ROBERTO GOMES TRINDAD
Nº: 12557465

PROJETO DE PROJETO: ENG. CARLOS ROBERTO GOMES TRINDAD
CALCULO: ENG. CARLOS ROBERTO GOMES TRINDAD
REVISAO: ENG. CARLOS ROBERTO GOMES TRINDAD
Nº: 12557465


VDE FOLHA 1/5

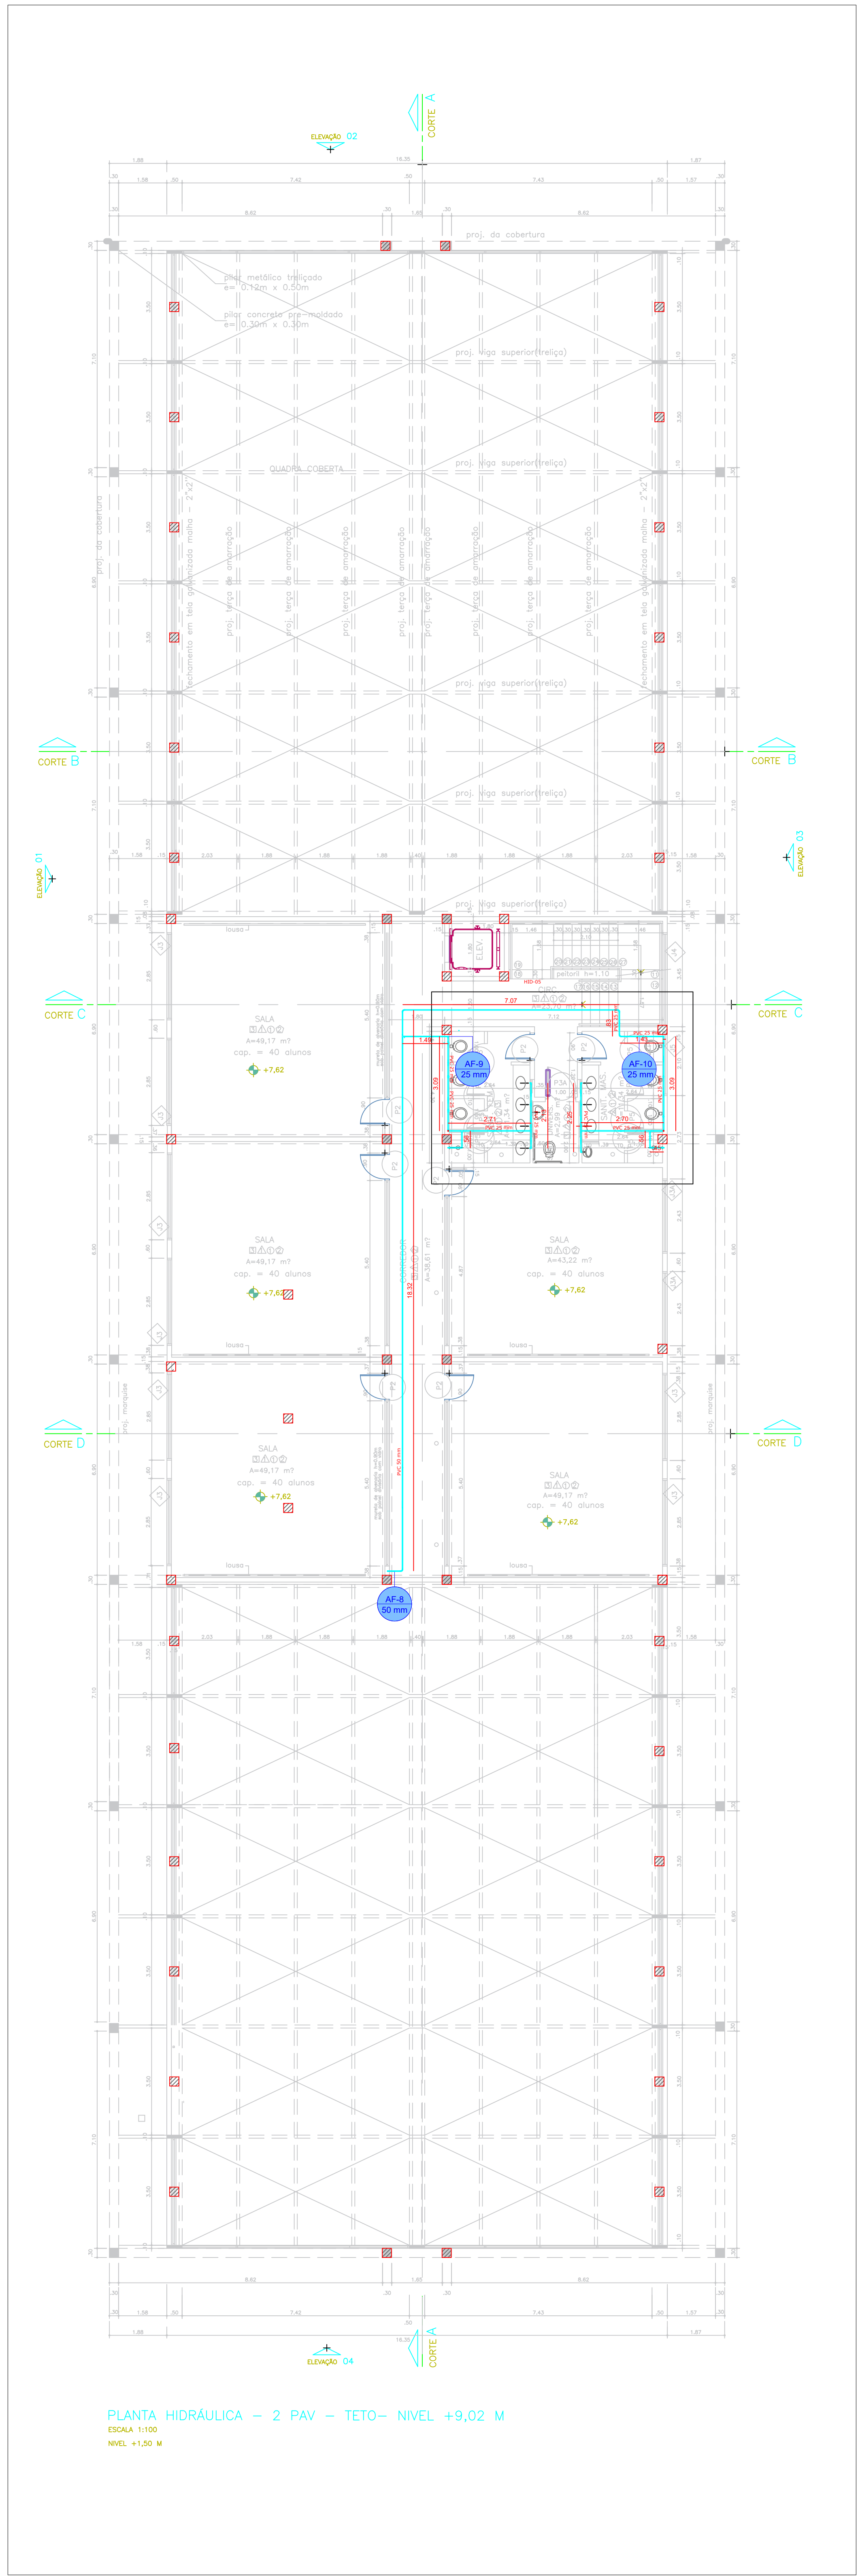


HID-01
DETALHE TÍPICO - WC COLETIVO
ESCALA 1:50

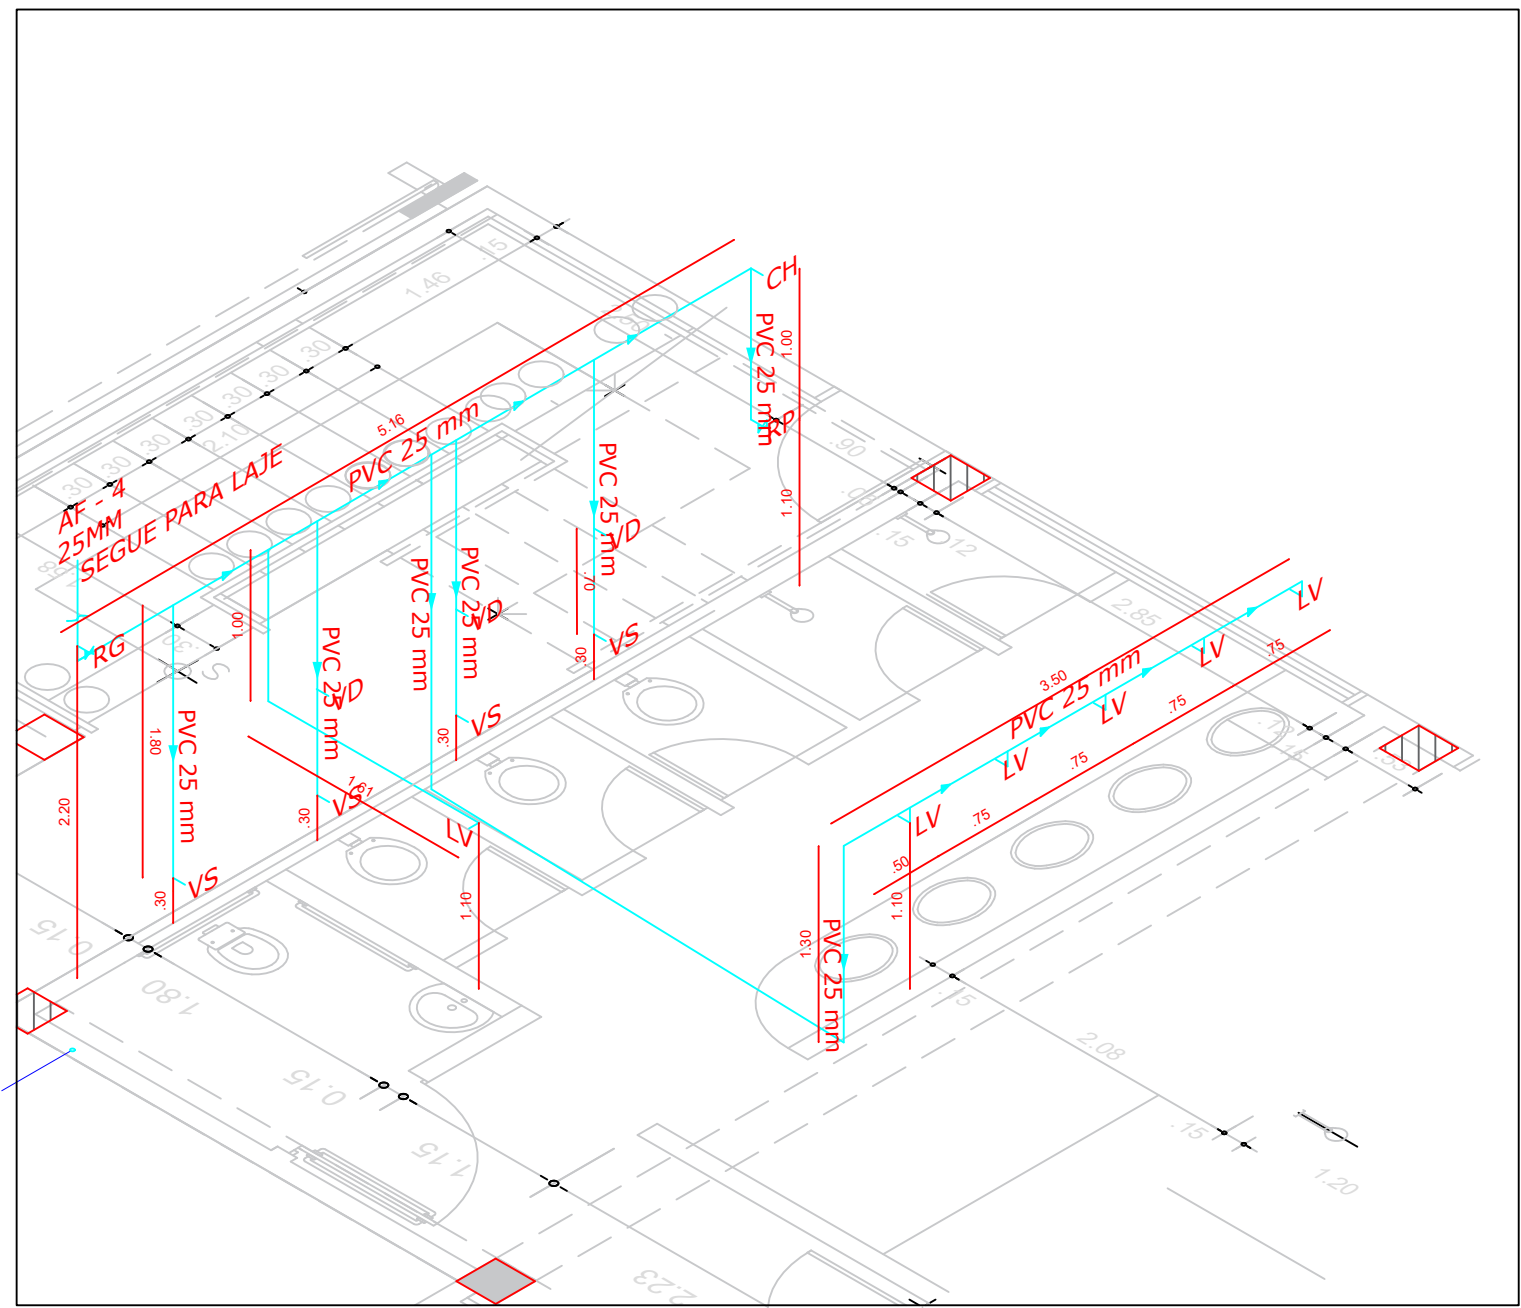


HID-02
BEBEDOURO - QUADRA
ESCALA 1:50

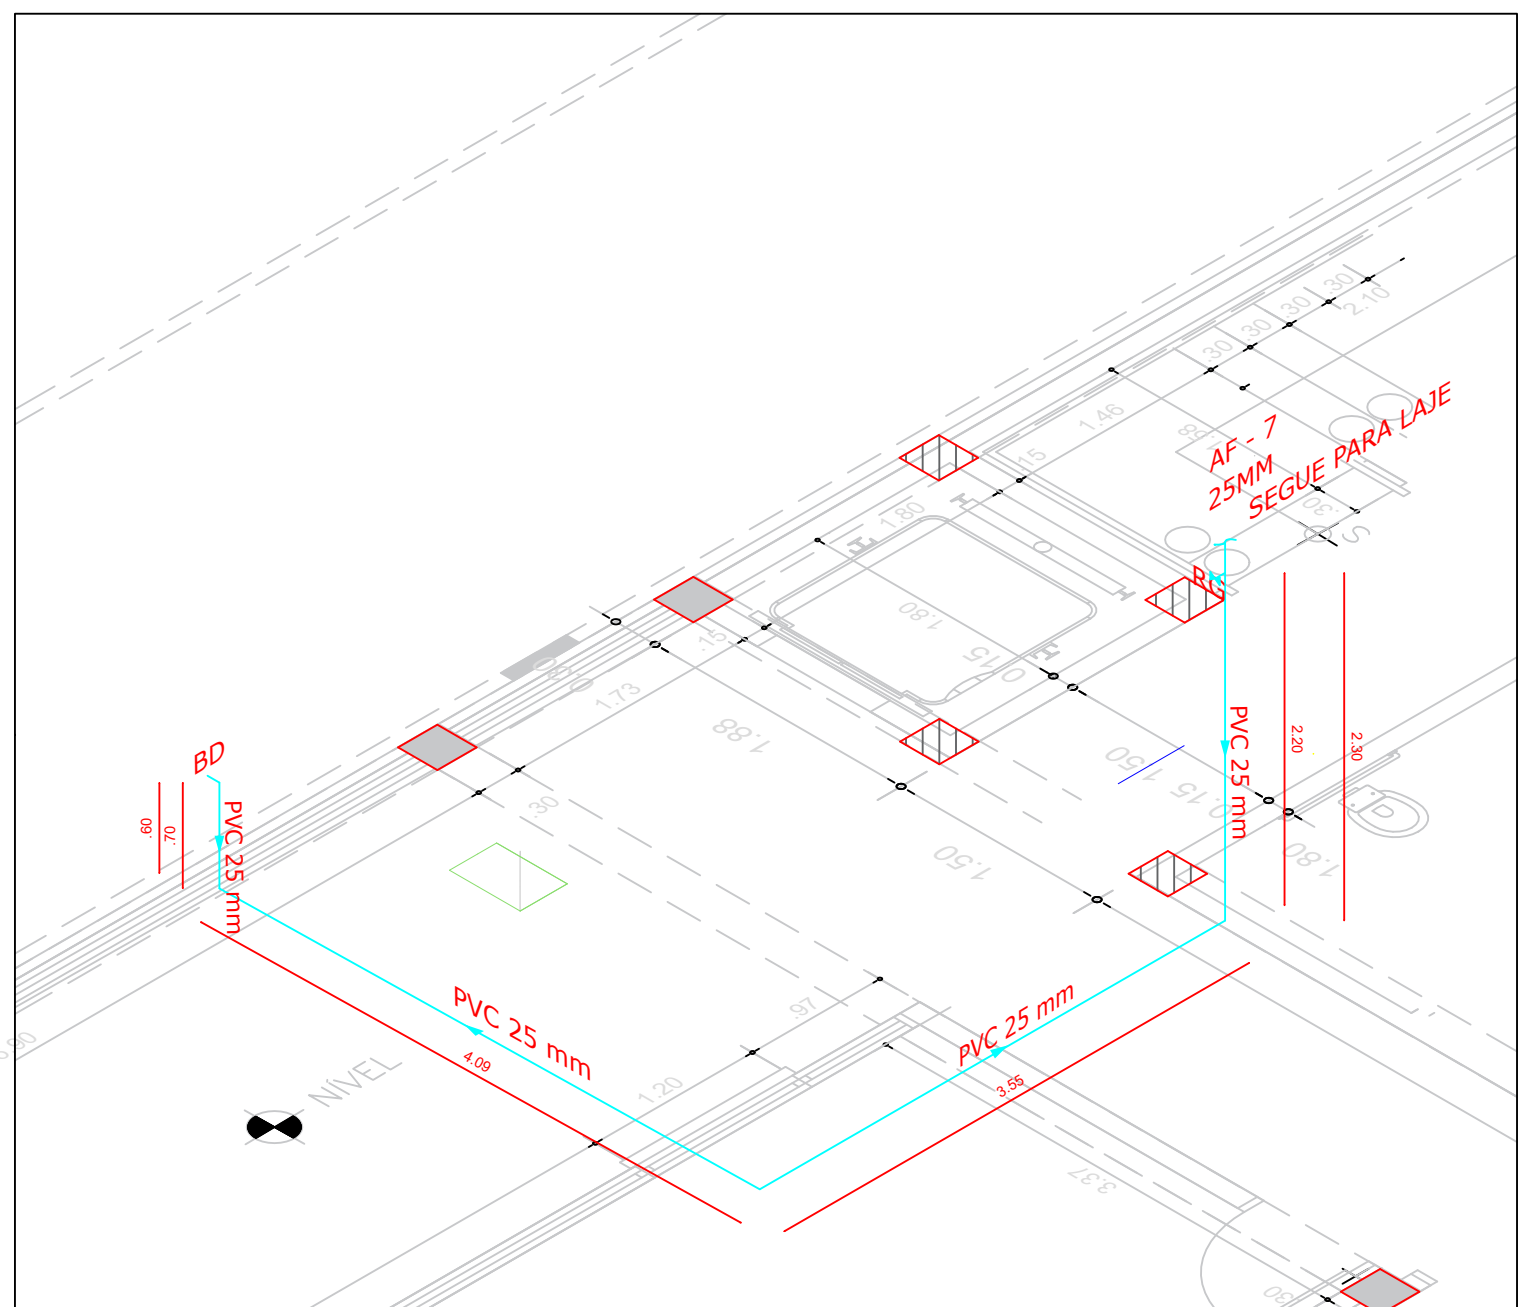


HID-03
DETALHE TÍPICO - WC INDIVIDUAL
ESCALA 1:50

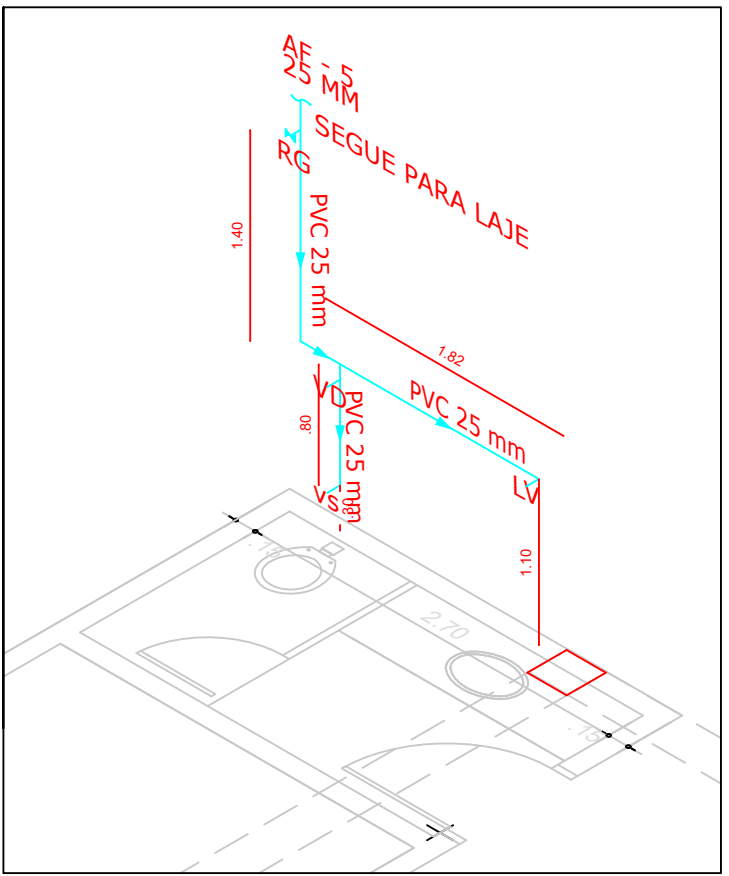


HID-04
DETALHES GERAIS
ESCALA 1:50

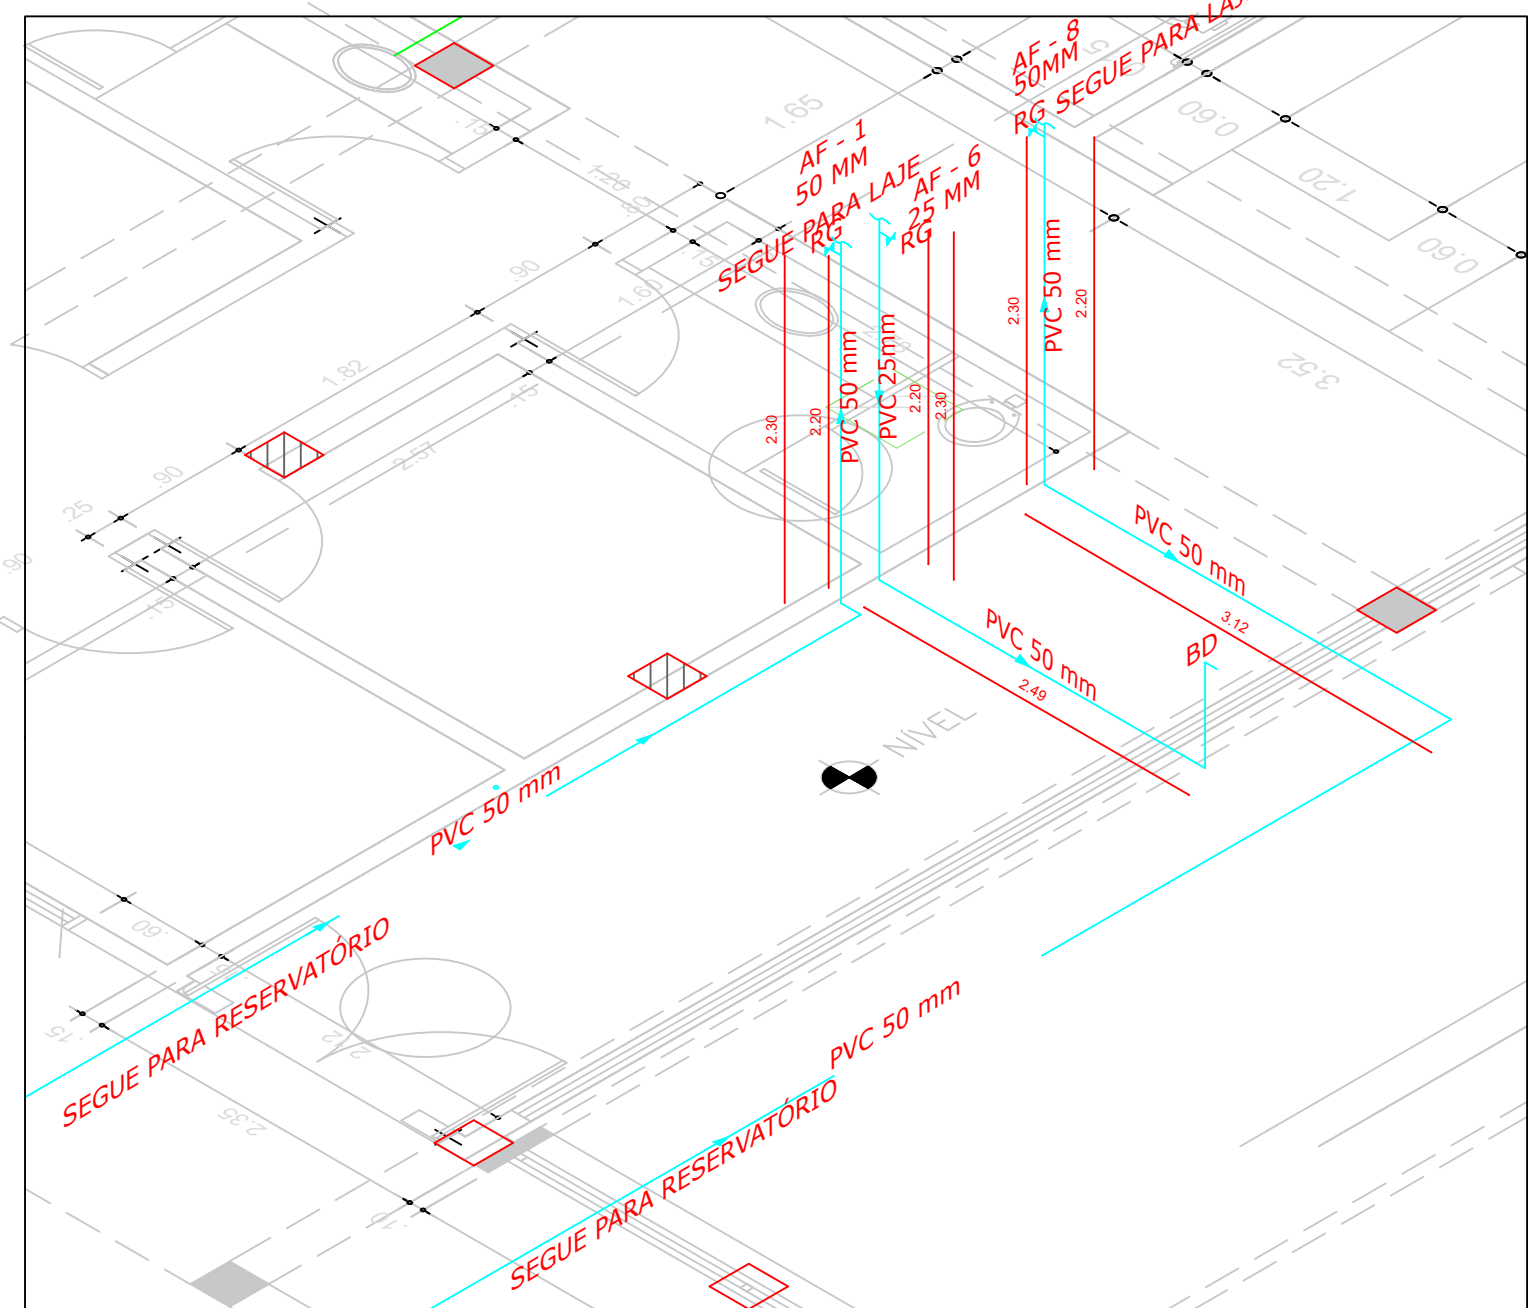


HID-05
DETALHE TÍPICO - WC CIRCULAÇÃO
ESCALA 1:50

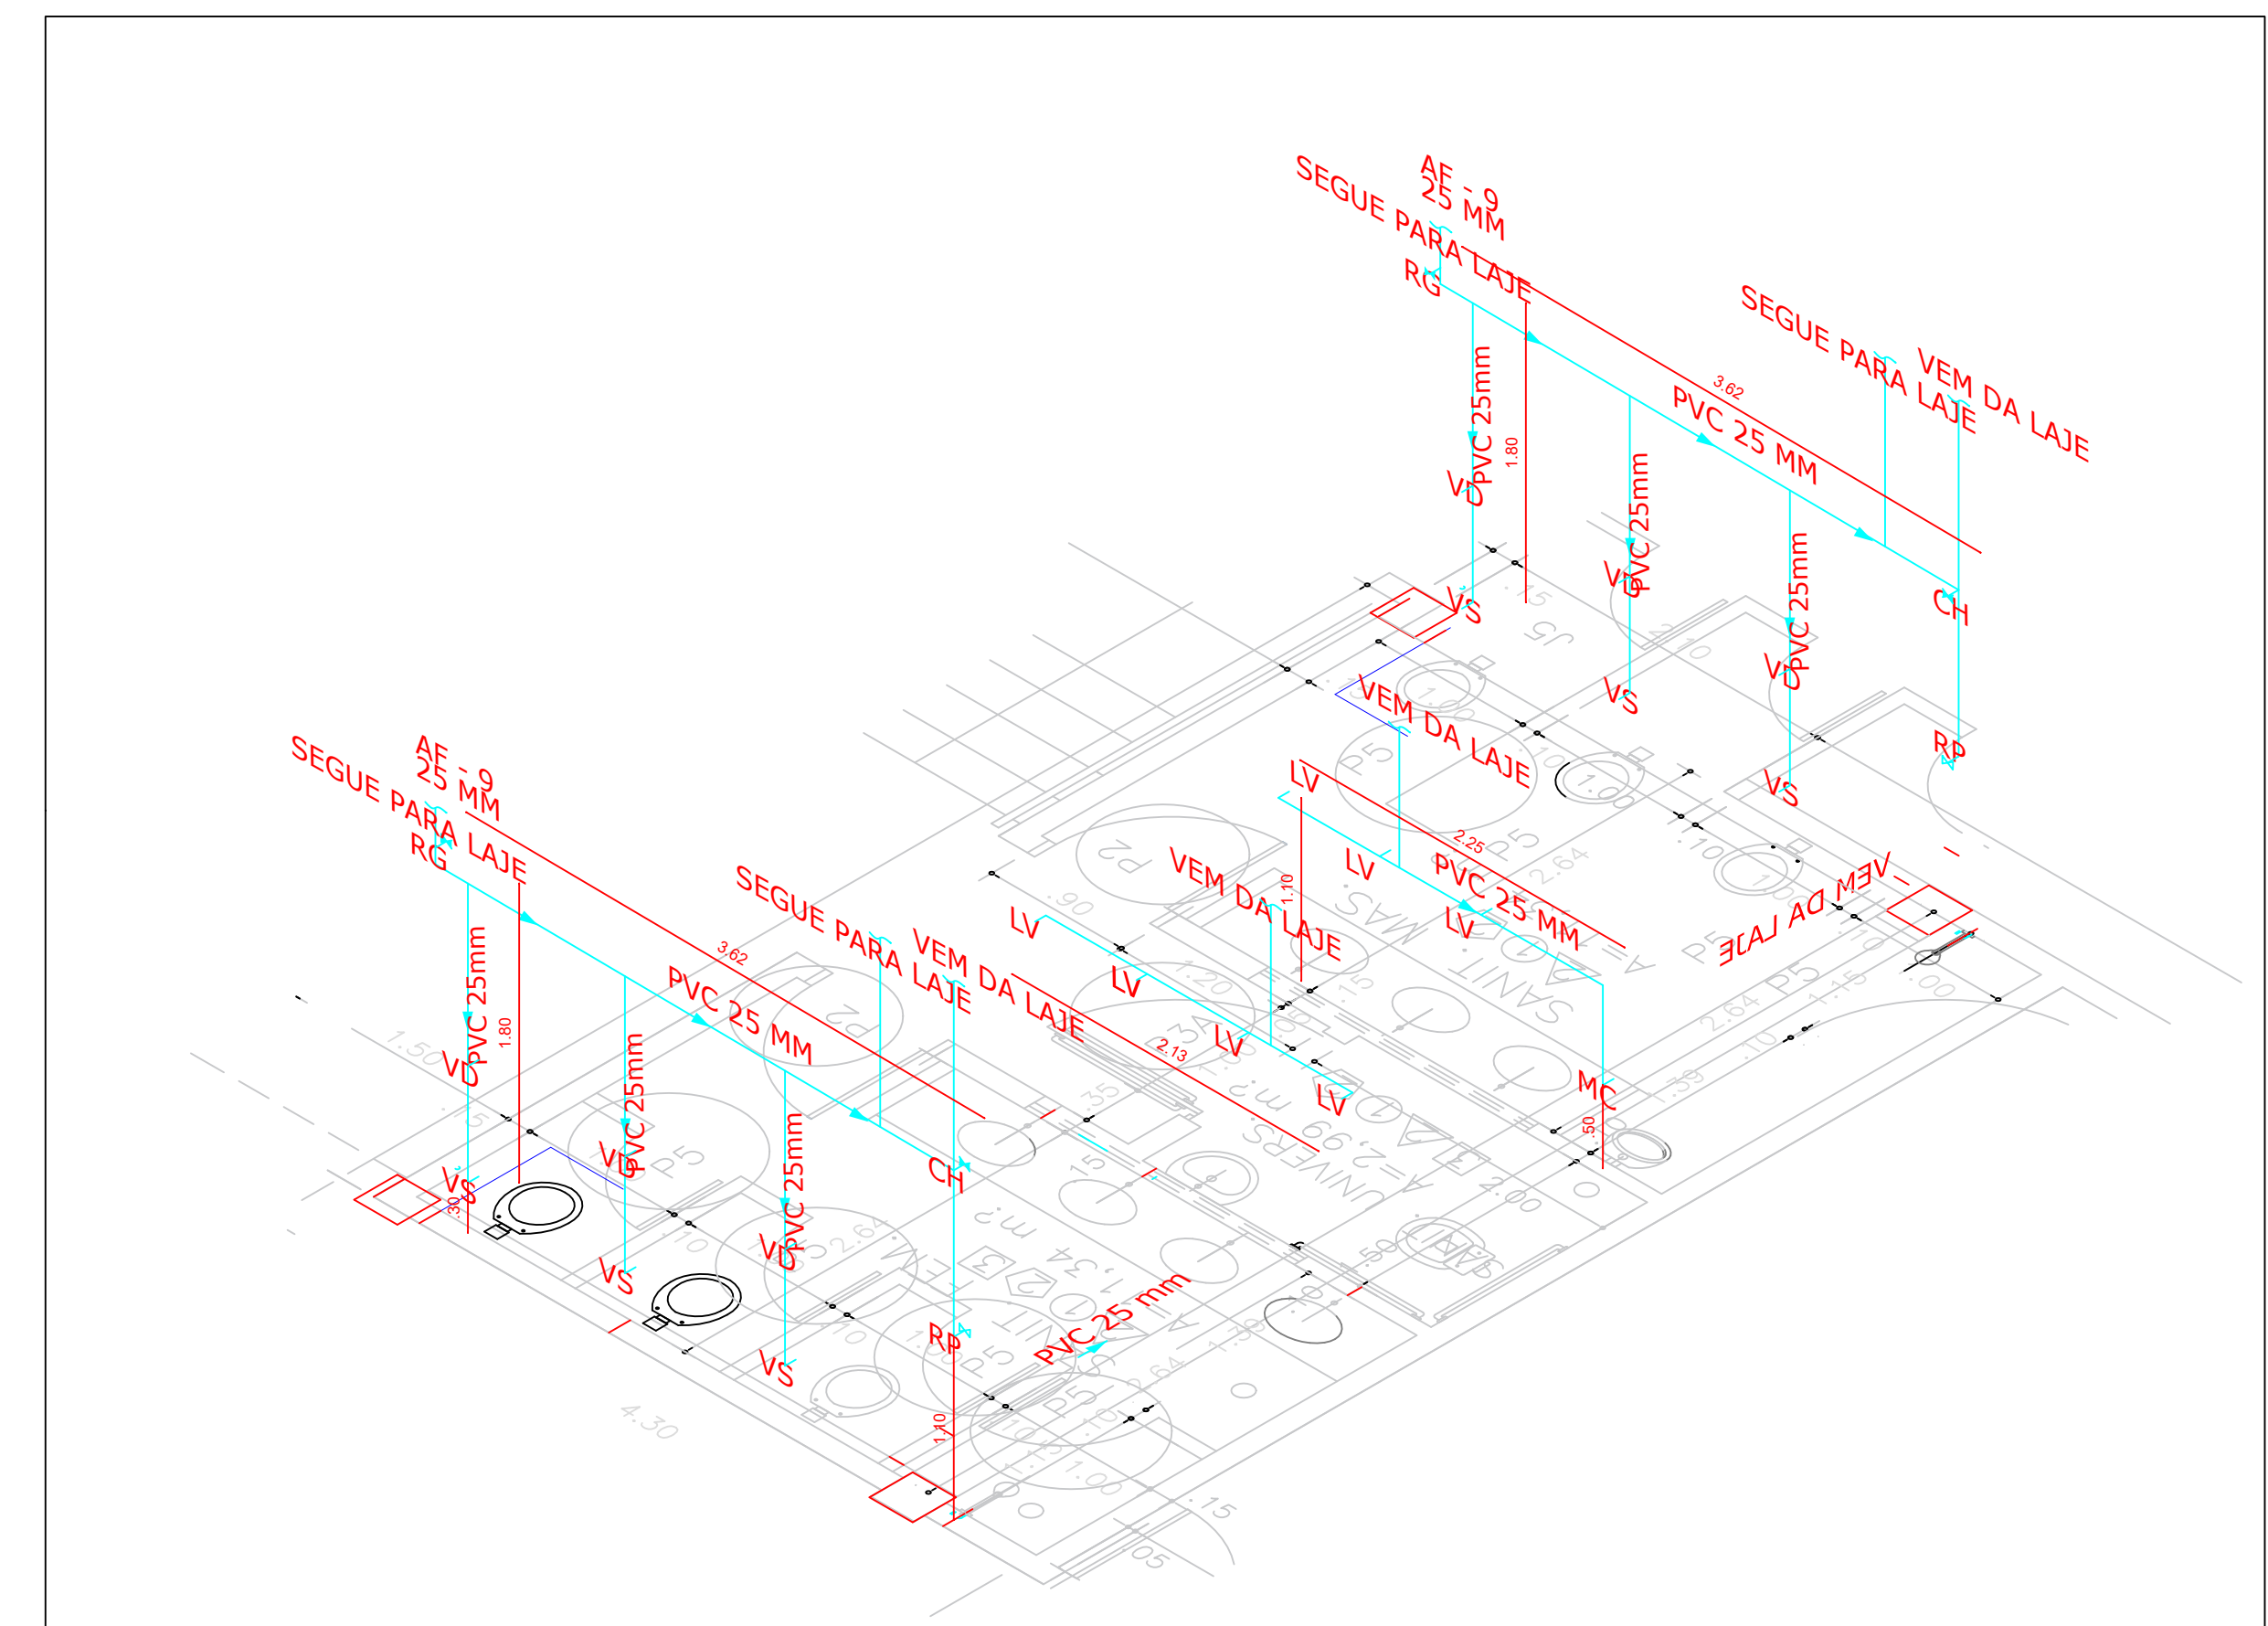




HID-06
COZINHA
ESCALA 1:50

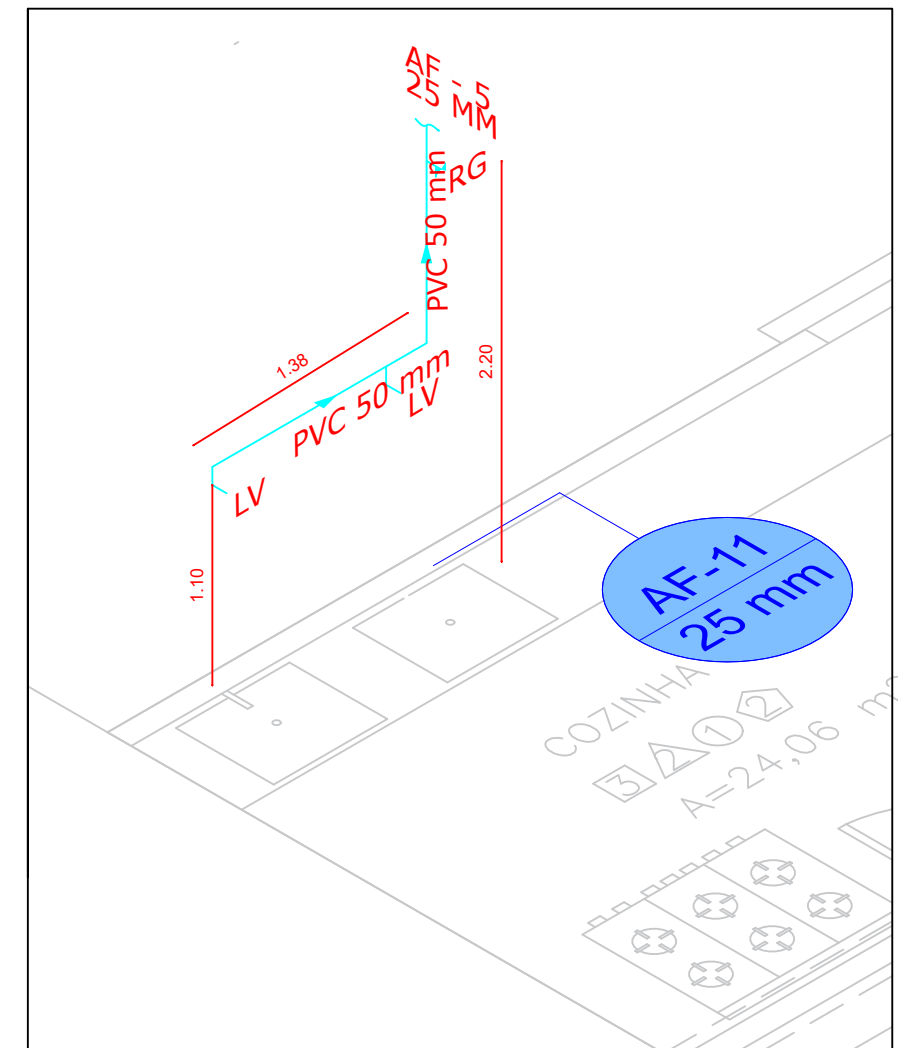

HID-07
DETALHE TÍPICO WC INDIVIDUAL
ESCALA 1:50

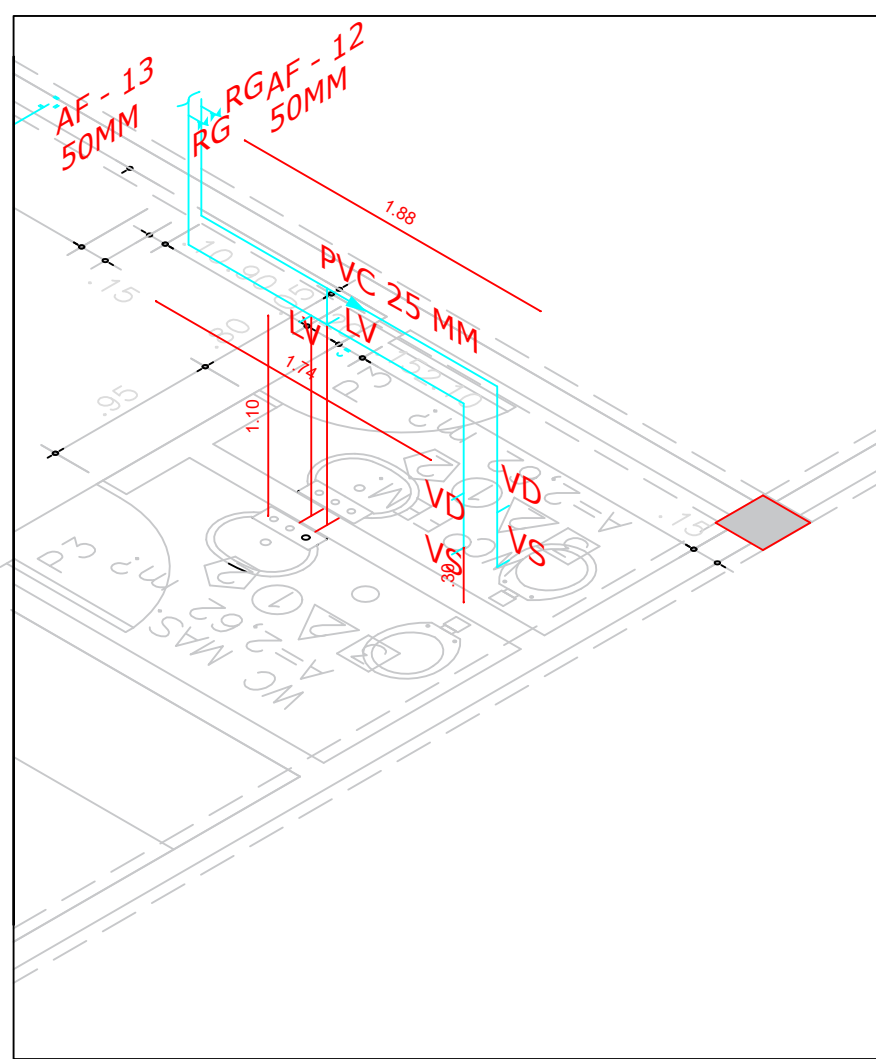

PROJETO: HIDRÁULICO - PLANTAS		FOLHA 02
ASSUNTO: APROVAÇÃO PARA CONSTRUÇÃO PARA USO INSTITUCIONAL CONFORME LEI Nº 636/1990	CAR: DE USO INSTITUCIONAL	
CIBRA: ESCOLA MUNICIPAL JOSÉ DOS REIS SALGADO	ZONA DE USO URBANA	
LOCAL: RUA CESÁRIO VERDE ESQ. COM AV. SANTOS DUMONT E RUA MONTEIRO LOBATO		
BARRIO: JACIRA - LOTEAMENTO JD. JACIRA MUNICÍPIO E COMARCA DE ITAPEGERICA DA SERRA - SP.		
PROPRIETÁRIO: PREFEITURA MUNICIPAL DE ITAPEGERICA DA SERRA - SP.	MATRICULA	ESCALA INDICADAS
INSCRIÇÃO 23463-54-28-0034-01-000		
SITUAÇÃO SEM ESCALA		
PROPRIETÁRIO: PREFEITURA MUNICIPAL DE ITAPEGERICA DA SERRA PROTECTOR: RAMON PIERES CORDEIRO		
ELABORADO DE: ALAN CARLOS RODRIGUES REVISADO DE: CARLOS ROBERTO GOMES RODRIGUES		
AUTOR DO PROJETO: ENG. BENEDITO ANTONIO DE BRITO CUI: 20010-1 CRM: 12514/14 RRT: 12514/14		
PROFESSOR: TERCIO: ENG. CARLOS ROBERTO GOMES RODRIGUES CRM: 12514/14 RRT: 12514/14		
VÍDEO FOLHA 1/5		

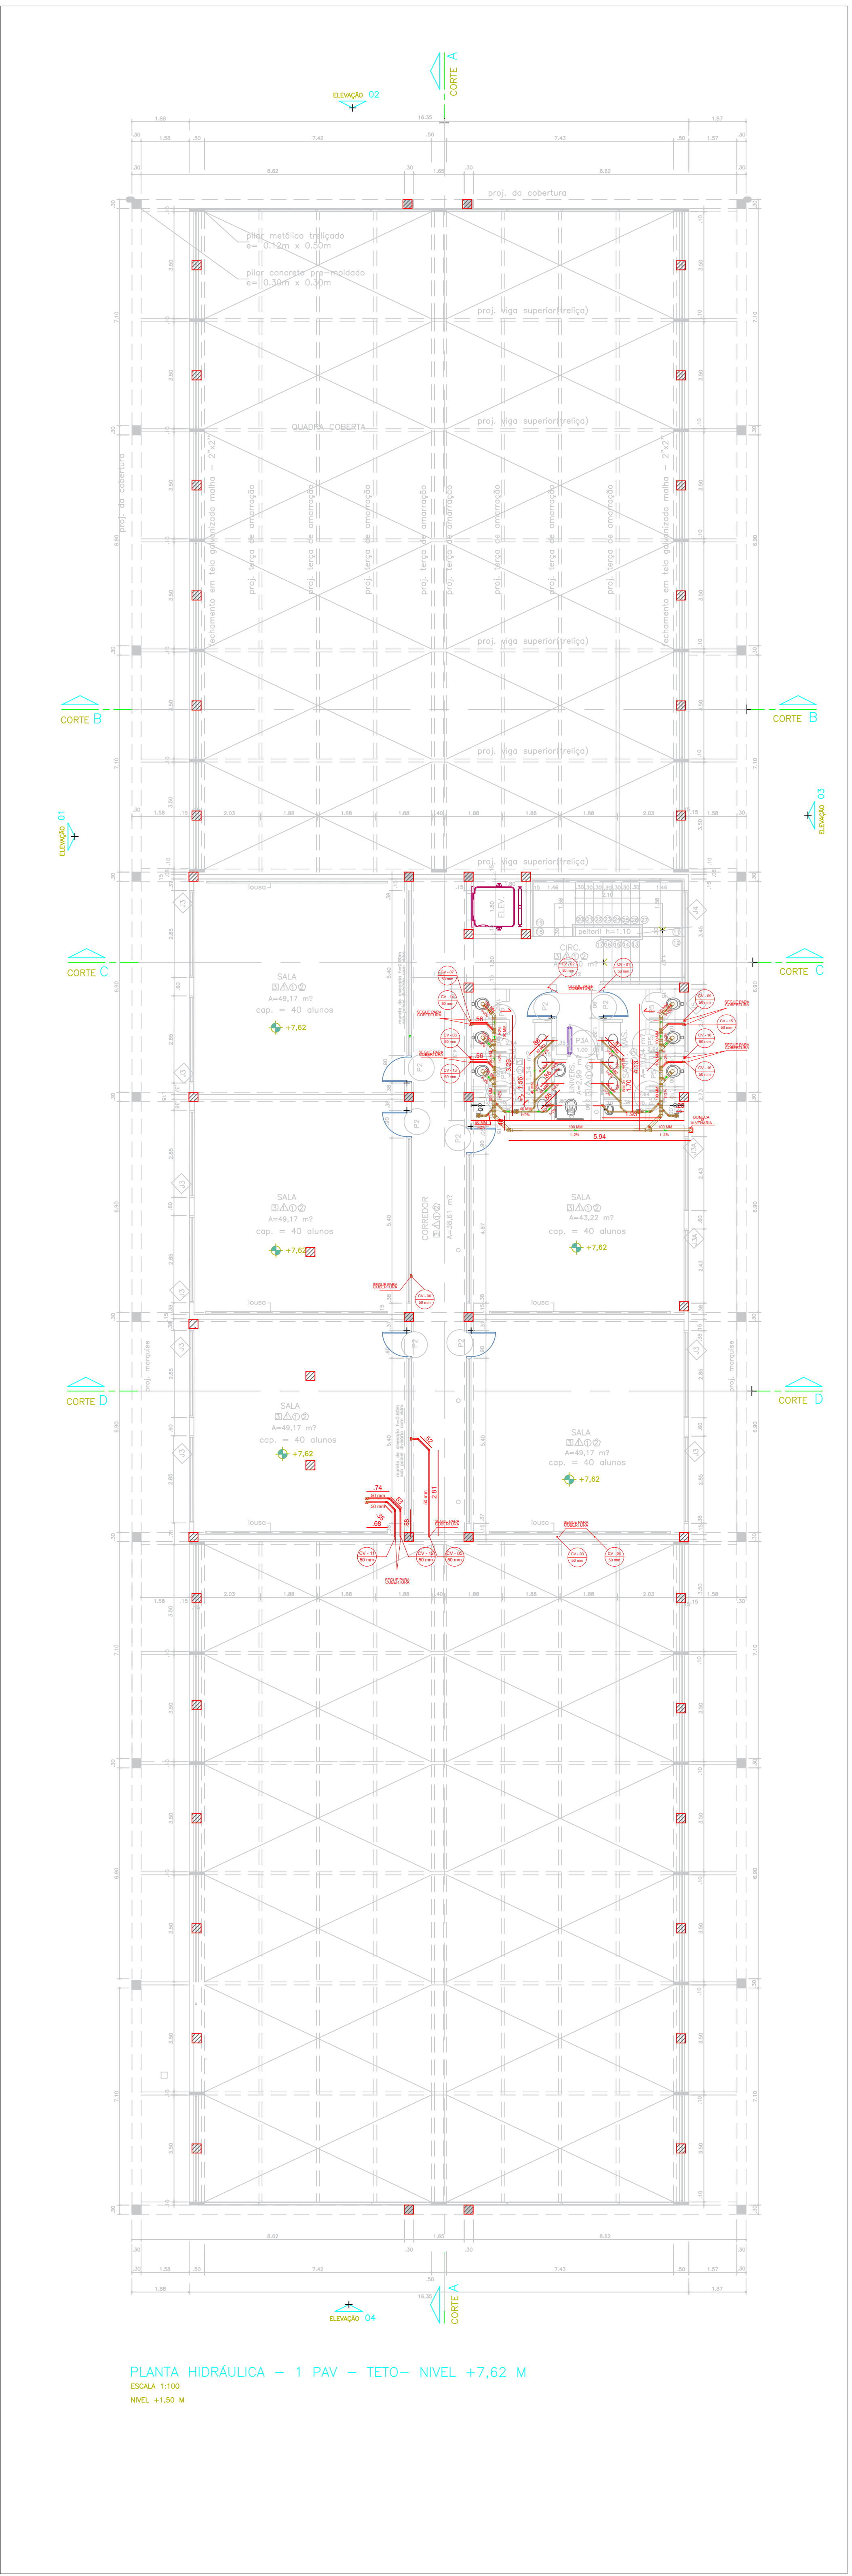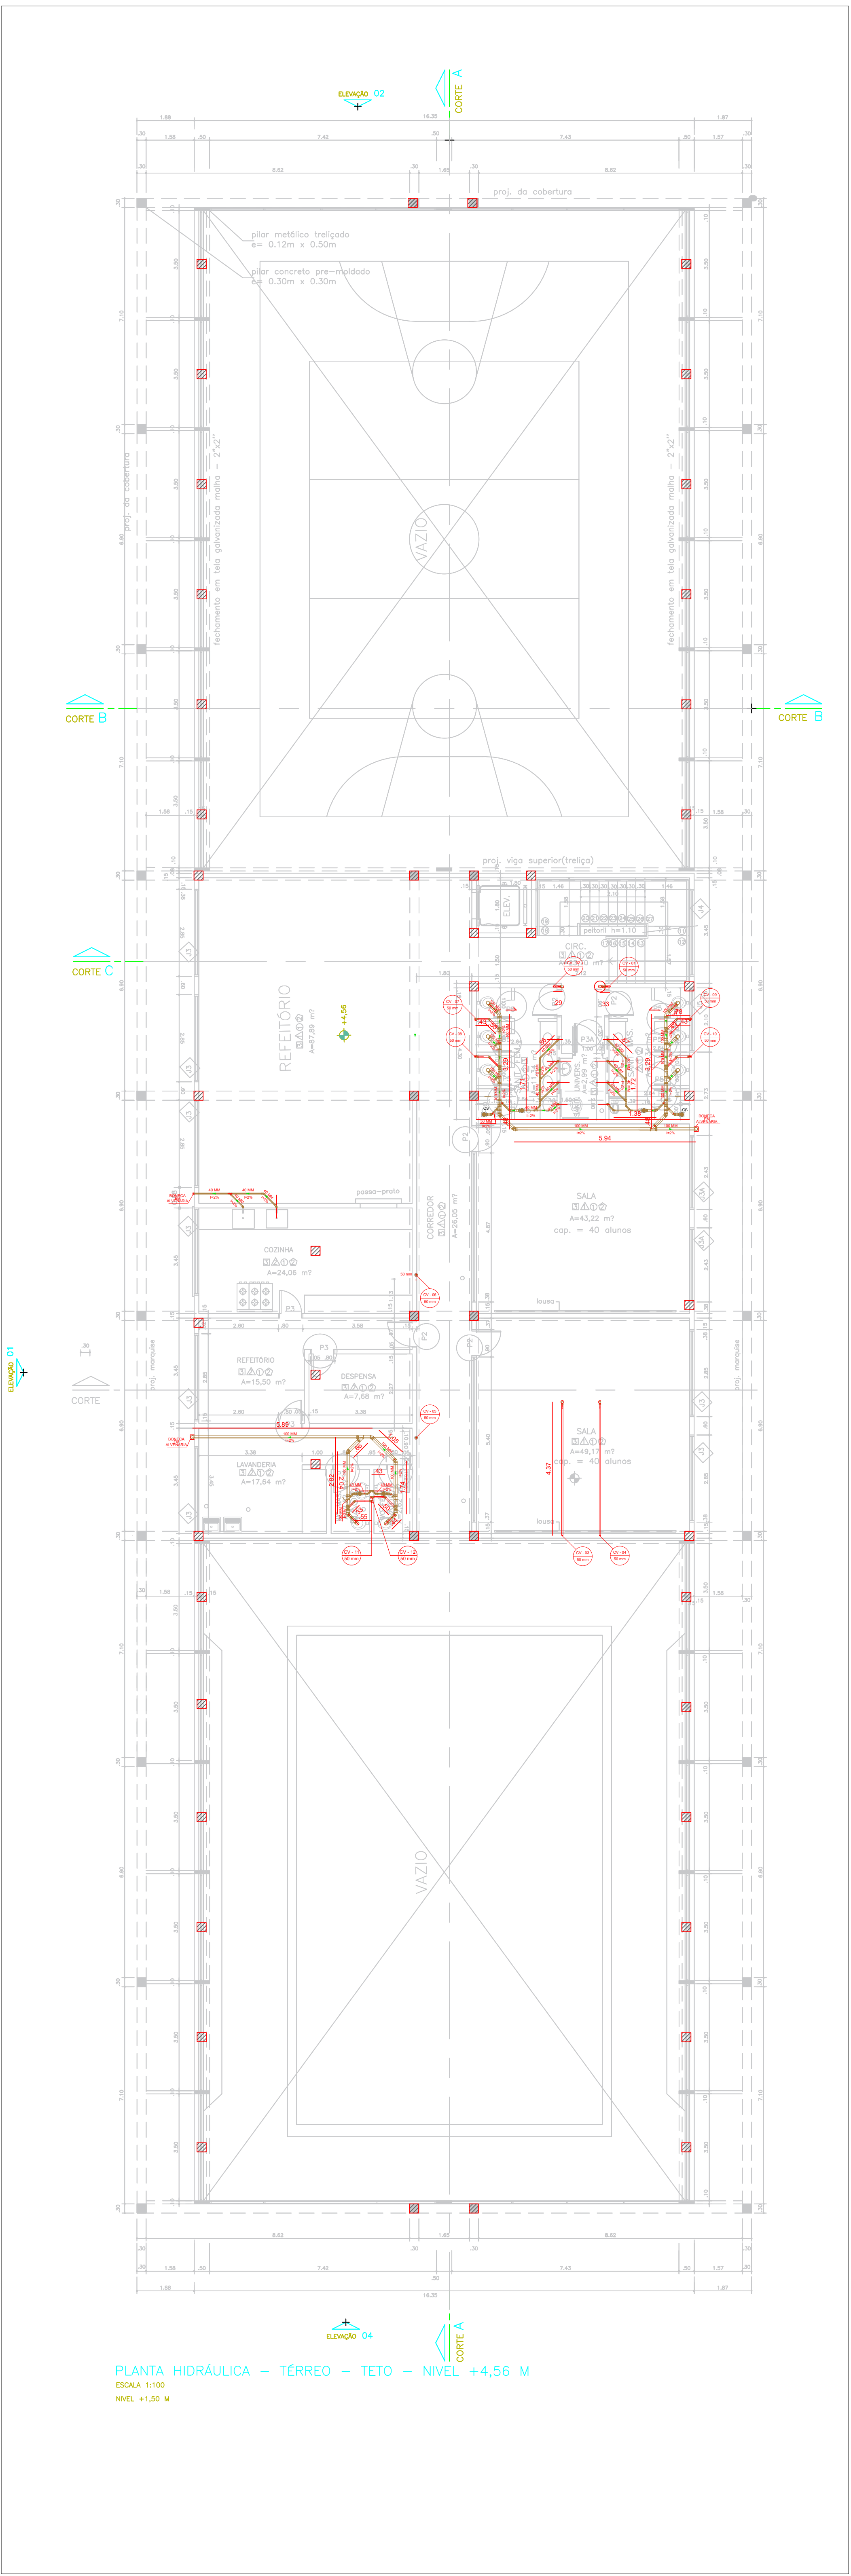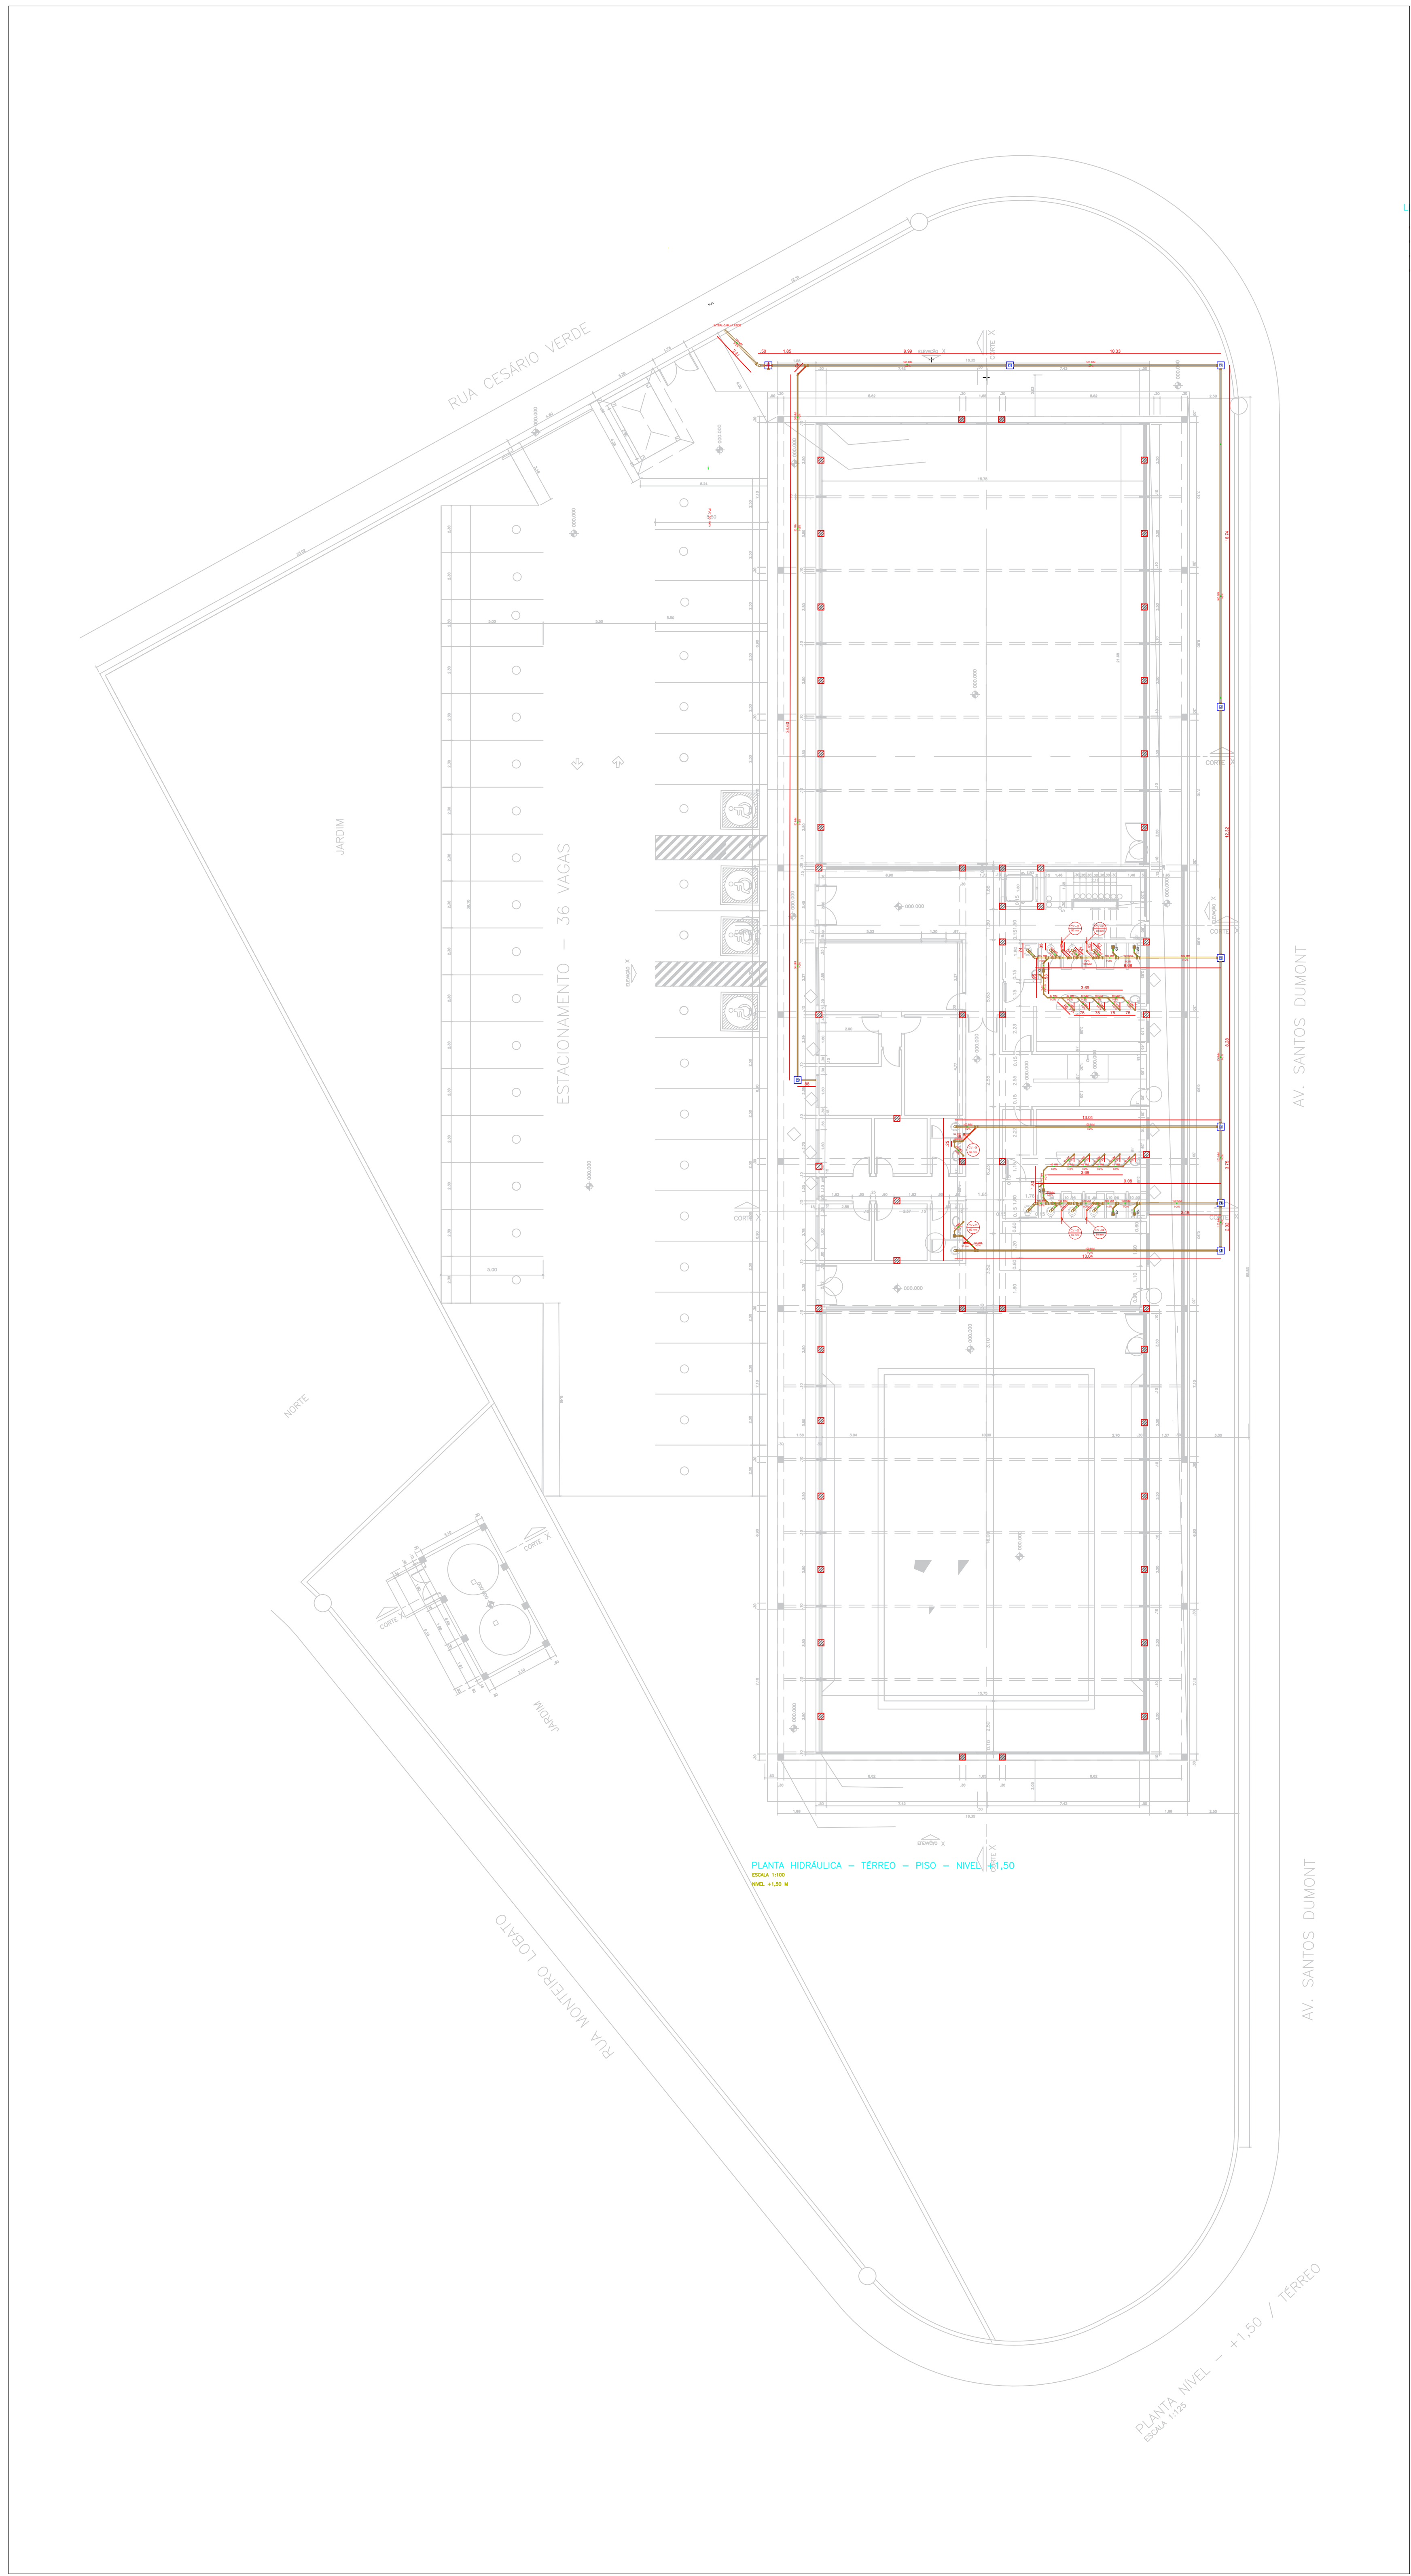

LEGENDA

- CS CAIXA SIFONADA
- CV COLUNA DE VENTILACAO
- CG CAIXA DE GORDURA
- CI CAIXA DE INSPECAO

PROJETO: SANITARIO - PLANTAS


FOLHA

01

ASSUNTO: APROVAÇÃO PARA CONSTRUÇÃO PARA USO INSTITUCIONAL
CONFORME LEI Nº 636/1990
CIBRA: ESCOLA MUNICIPAL JOSÉ DOS REIS SALGADO
LOCAL: RUA CESÁRIO VERDE ESQ. COM AV. SANTOS DUMONT E
RUA MONTEIRO LOBATO
BARRIO: JACIRA - LOTEAMENTO JD. JACIRA
MUNICIPIO E COMARCA DE ITAPEGERICA DA SERRA - SP.
PROPRIETARIO: PREFEITURA MUNICIPAL DE ITAPEGERICA DA SERRA - SP.
INSCRIÇÃO: 23463-54-28-0034-01-000 MATRÍCULA

ESCALA INDICADAS

SITUAÇÃO SEM ESCALA

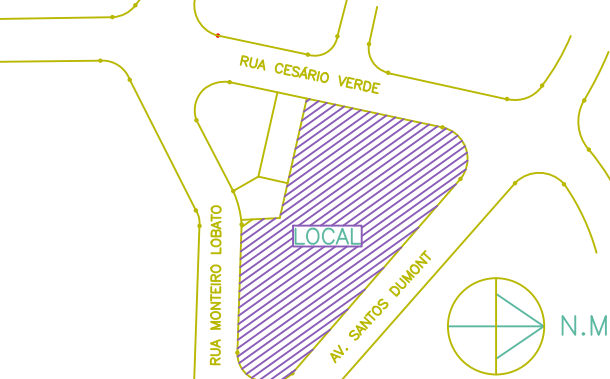

PROPRIETARIO: PREFEITURA MUNICIPAL DE ITAPEGERICA DA SERRA
PROJETO: RUA CESÁRIO VERDE ESQ. COM AV. SANTOS DUMONT E RUA MONTEIRO LOBATO

ELABORADO DE: ARQUITETO ROBERTO GOMES DE SOUZA E SOUZA

PROJETO DE PROJETO: ARQ. BENEDITO ANTONIO DE BRITO
CAL. ARQUITETO: 1100
C.R. 1100
RTE: 1250740

PROJETO DE PROJETO: ENG. CARLOS ROBERTO GOMES DE SOUZA
PROJ. 1100
C.R. 1100
RTE: 1250740