


002: IMPLANTAÇÃO E ÁREA EXTERNA GINÁSIO OK LAJE JAN 25 DWG

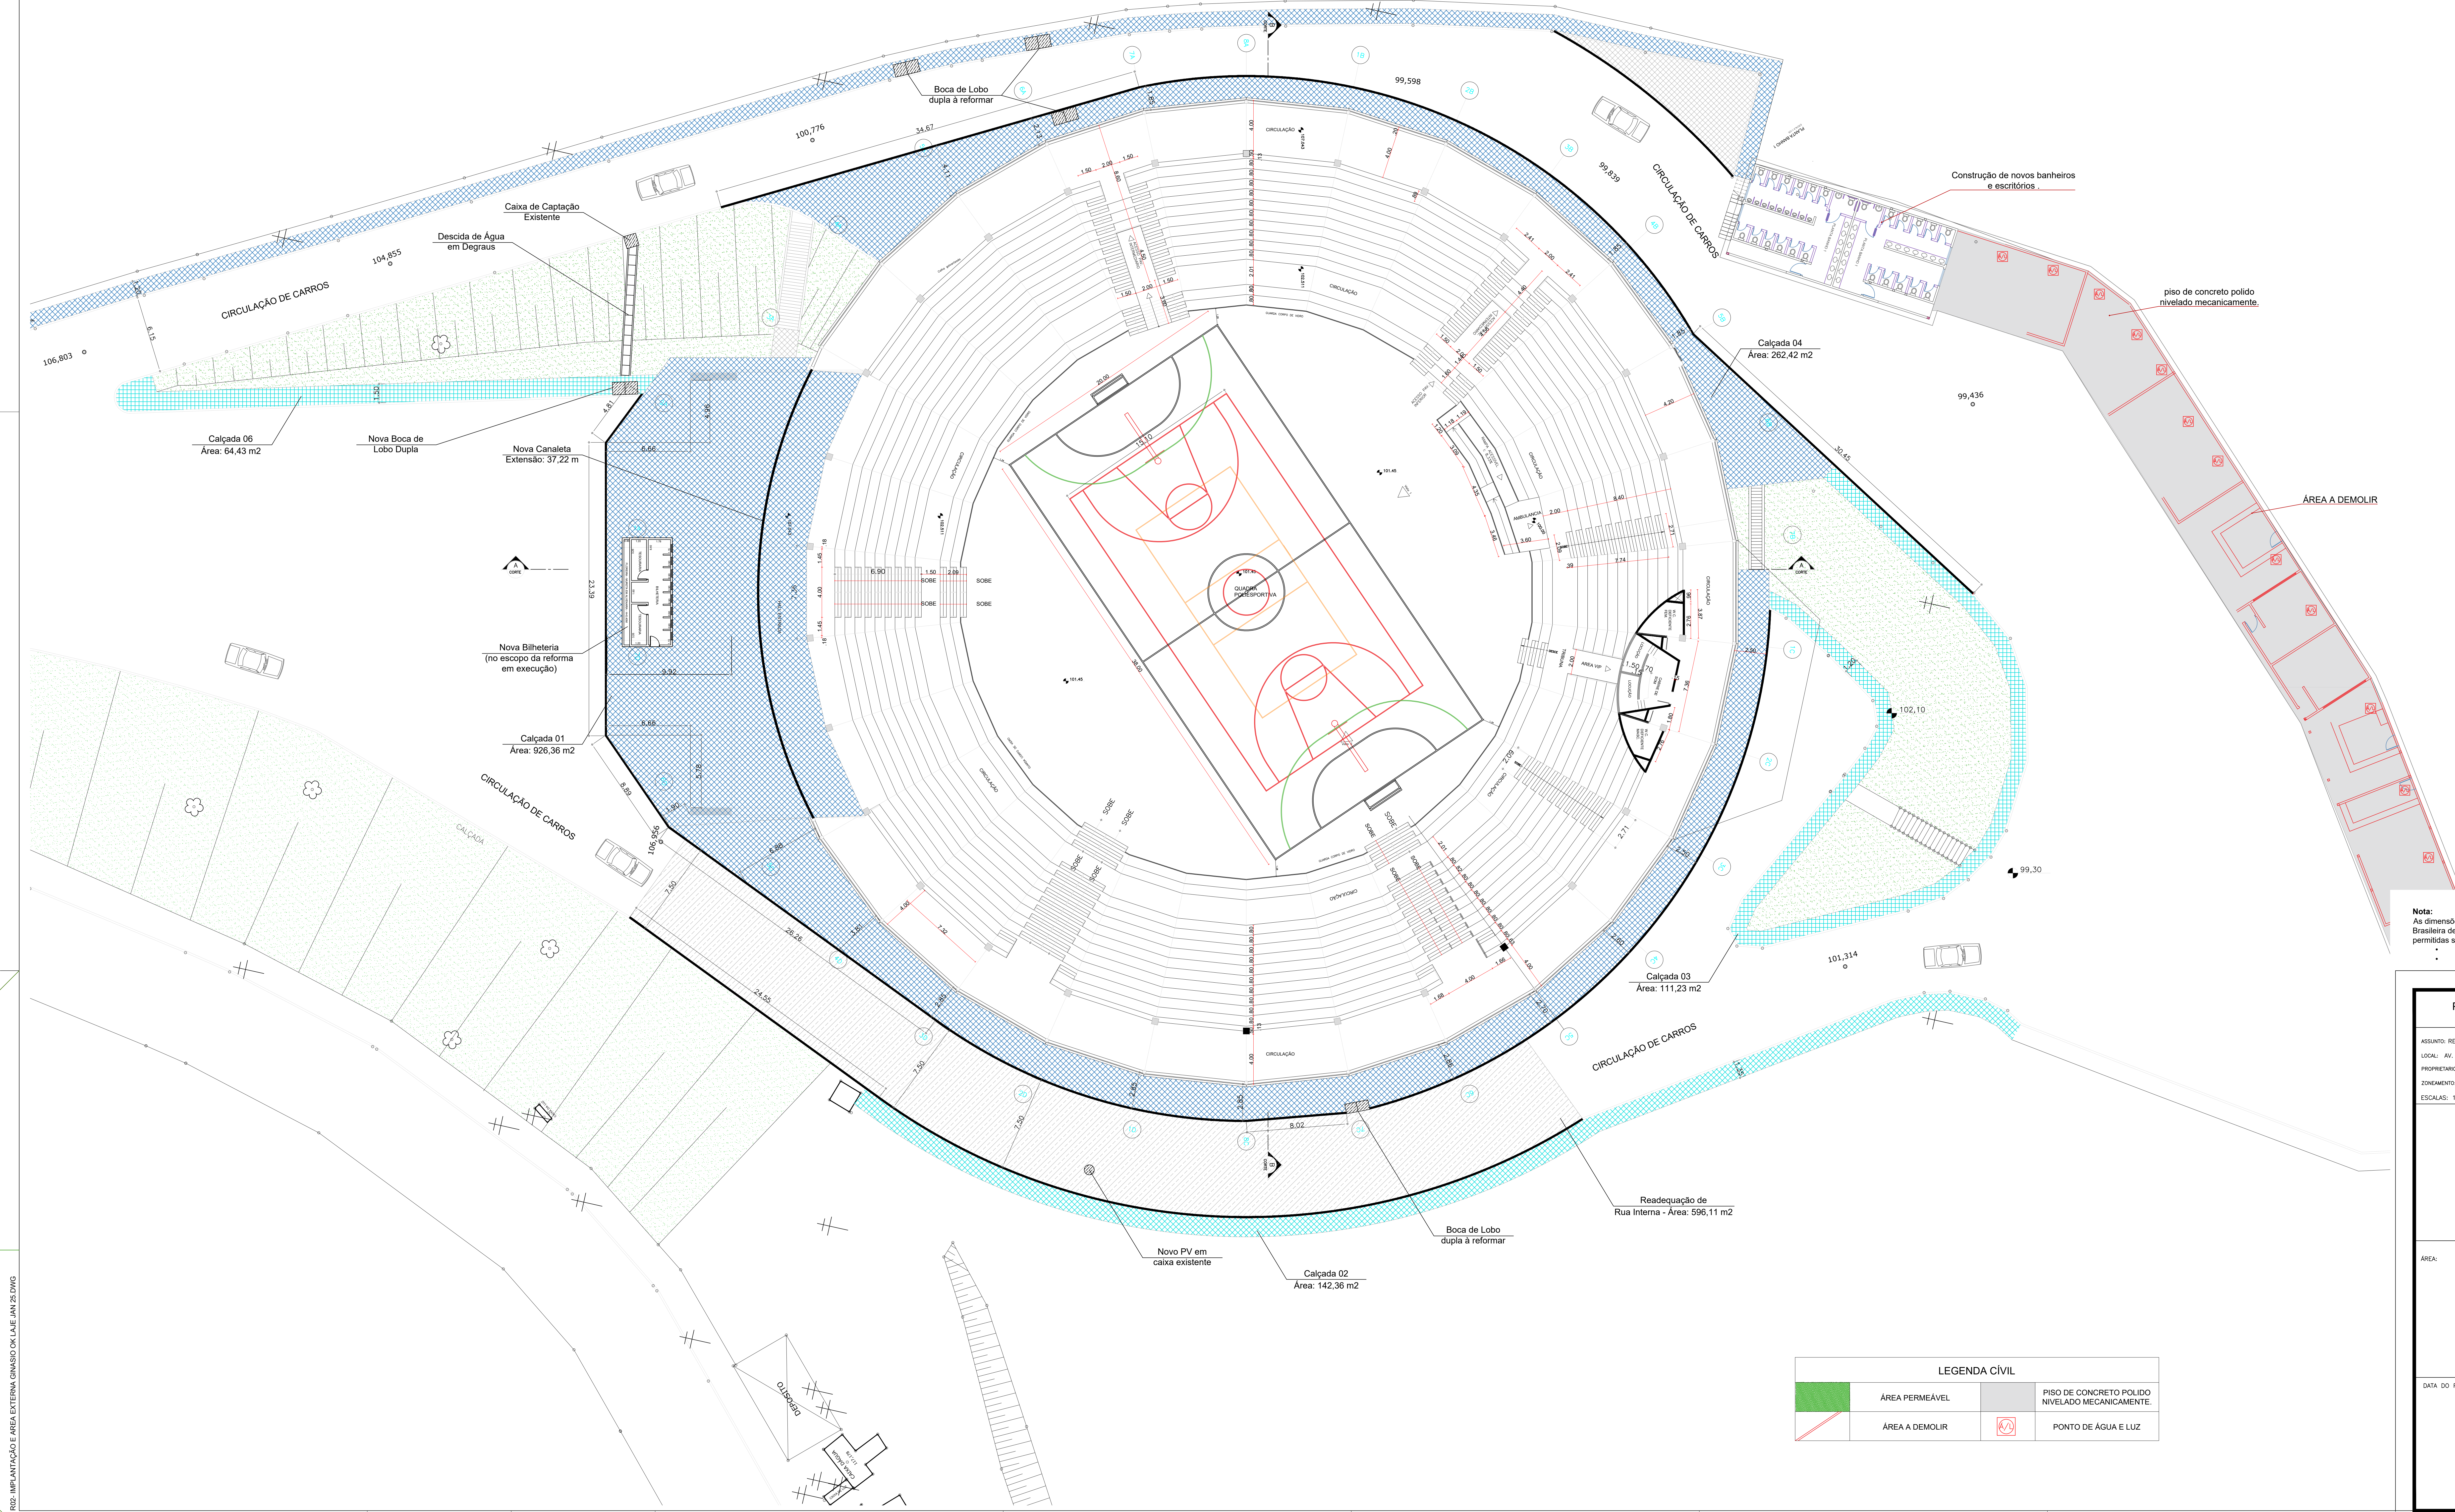


Nota:  
As dimensões da quadra adotadas seguem as normas estabelecidas pela Confederação Brasileira de Futebol de Salão (CBFS), fundada em 15 de junho de 1979. As medidas permitidas são:

- Comprimento: mínimo de 25 m e máximo de 42 m;
- Largura: mínimo de 16 m e máximo de 25 m.


|   |  |                 |
|---|--|-----------------|
| PROJETO DE REFORMA DO GINÁSIO DE ESPORTES                                                                                      |  | FOLHA:<br>01/04 |
| ASSUNTO: REFORMA DO GINÁSIO DE ESPORTES – IMPLANTAÇÃO                                                                          |  |                 |
| LOCAL: AV. D.ª ANILA, Nº 1001, QUARA, ITAPECEIRICA DA SERRA / SP                                                               |  |                 |
| PROPRIETÁRIO: PREFEITURA DE ITAPECEIRICA DA SERRA                                                                              |  |                 |
| ZONAMENTO: O   |  |                 |
| ESCALAS: 1:100   |  | INSCR. PREF. O  |
| DECLARO QUE A APROVAÇÃO DO PROJETO NÃO IMPLICA NO RECONHECIMENTO POR PARTE DA PREFEITURA DO DIREITO DE PROPRIEDADE DO TERRENO. |  |                 |
| SECRETÁRIO DE OBRAS E SERVIÇOS<br>TERENOS DE AGUIAR ANDRÉ                                                                      |  |                 |
| ARQ: ALOIS MELAKI N. AMARAL<br>AUTOR DO PROJETO                                                                                |  |                 |
| ENG: CARLOS ROBERTO GUIMARÃES TÁDOKI<br>RESPONSÁVEL PELA EXECUÇÃO                                                              |  |                 |
| DATA DO PROJETO: 15 DE AGOOSTO DE 2025                                                                                         |  |                 |

| LEGENDA CÍVIL |                |  |                                                 |
|---------------|----------------|--|-------------------------------------------------|
|               | ÁREA PERMEÁVEL |  | PISO DE CONCRETO POLIDO NIVELADO MECANICAMENTE. |
|               | ÁREA A DEMOLIR |  | PONTO DE ÁGUA E LUZ                             |


R02- IMPLANTAÇÃO E AREA EXTERNA GINÁSIO OK LAJE JAN 25.DWG

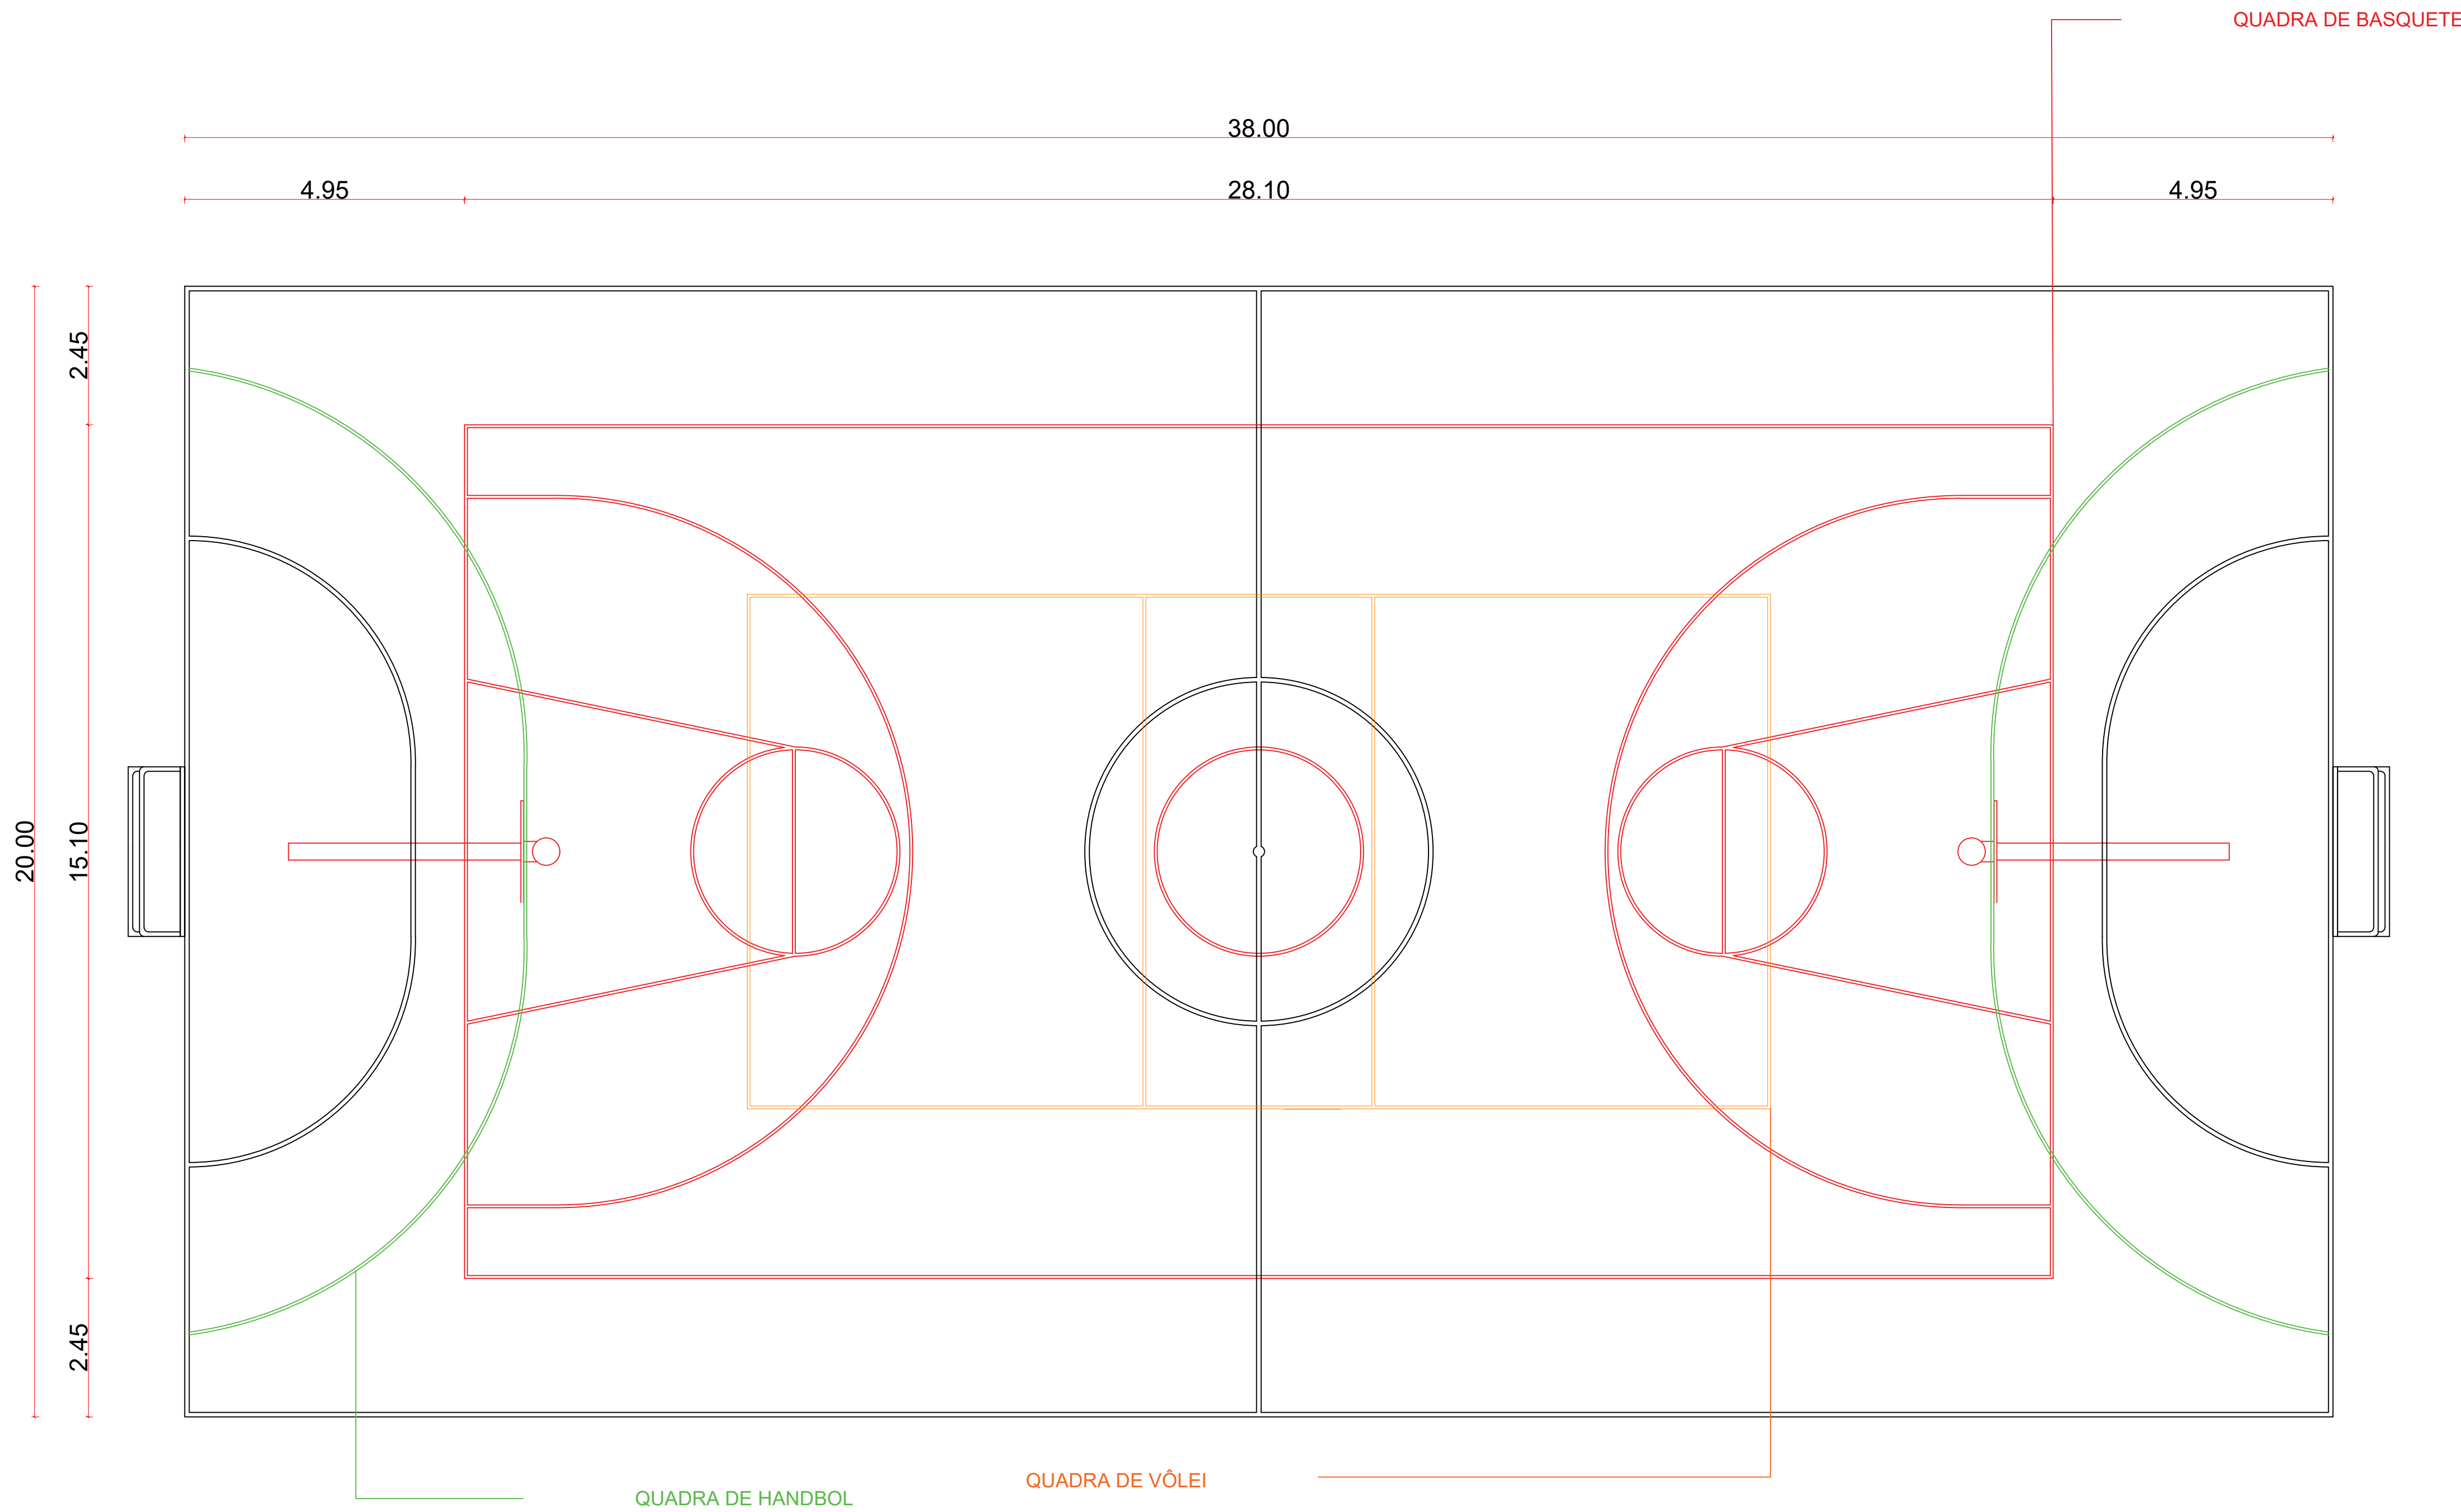

|                                                                   |  |   |
|-------------------------------------------------------------------|--|---|
| PROJETO DE REFORMA DO GINÁSIO DE ESPORTES                         |  | FOLHA 02/04   |
| ASSUNTO: REFORMA DO GINÁSIO DE ESPORTES – QUADRA                  |  |   |
| LOCAL: AV. DONA ANILA, N° 1001, OLARIA, ITAPECERICA DA SERRA / SP |  |   |
| PROPRIETARIO: PREFEITURA DE ITAPECERICA DA SERRA                  |  |   |
| ZONEAMENTO: 0                                                     |  |   |
| ESCALAS: 1:100                                                    |  | INSCR. PREF.: 0   |
|                                                                   |  | DECLARO QUE A APROVAÇÃO DO PROJETO NÃO IMPLICA NO RECONHECIMENTO POR PARTE DA PREFEITURA DO DIREITO DE PROPRIEDADE DO TERRENO. |
|                                                                   |  | SECRETÁRIO DE OBRAS E SERVIÇOS<br>FERNANDO DE AGUIAR ANDRADE                                                                   |
| ÁREA:                                                             |  | ARQ.: ALICE NEILANE N. AMARAL<br>AUTOR DO PROJETO                                                                              |
|                                                                   |  | ENG. CARLOS ROBERTO GUIMARAES TINOCO<br>RESPONSÁVEL PELA EXECUÇÃO                                                              |
| DATA DO PROJETO: 15 DE AGOSTO DE 2025                             |  |   |

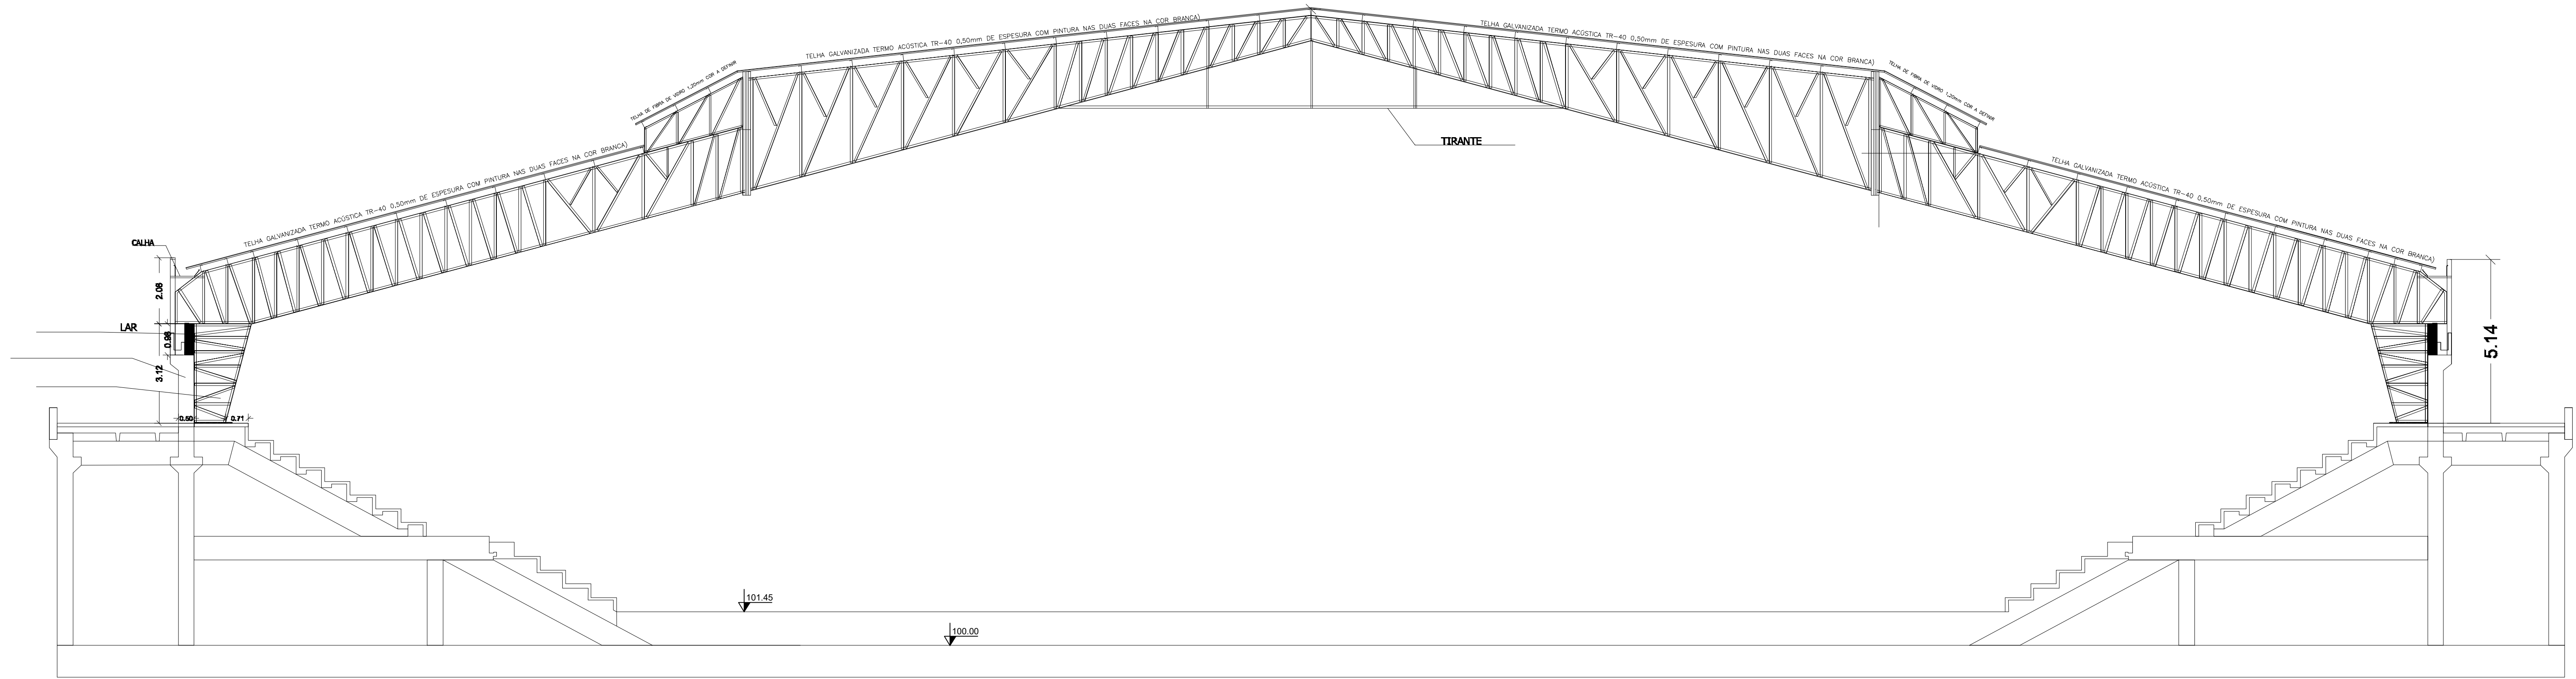





VISTA 1

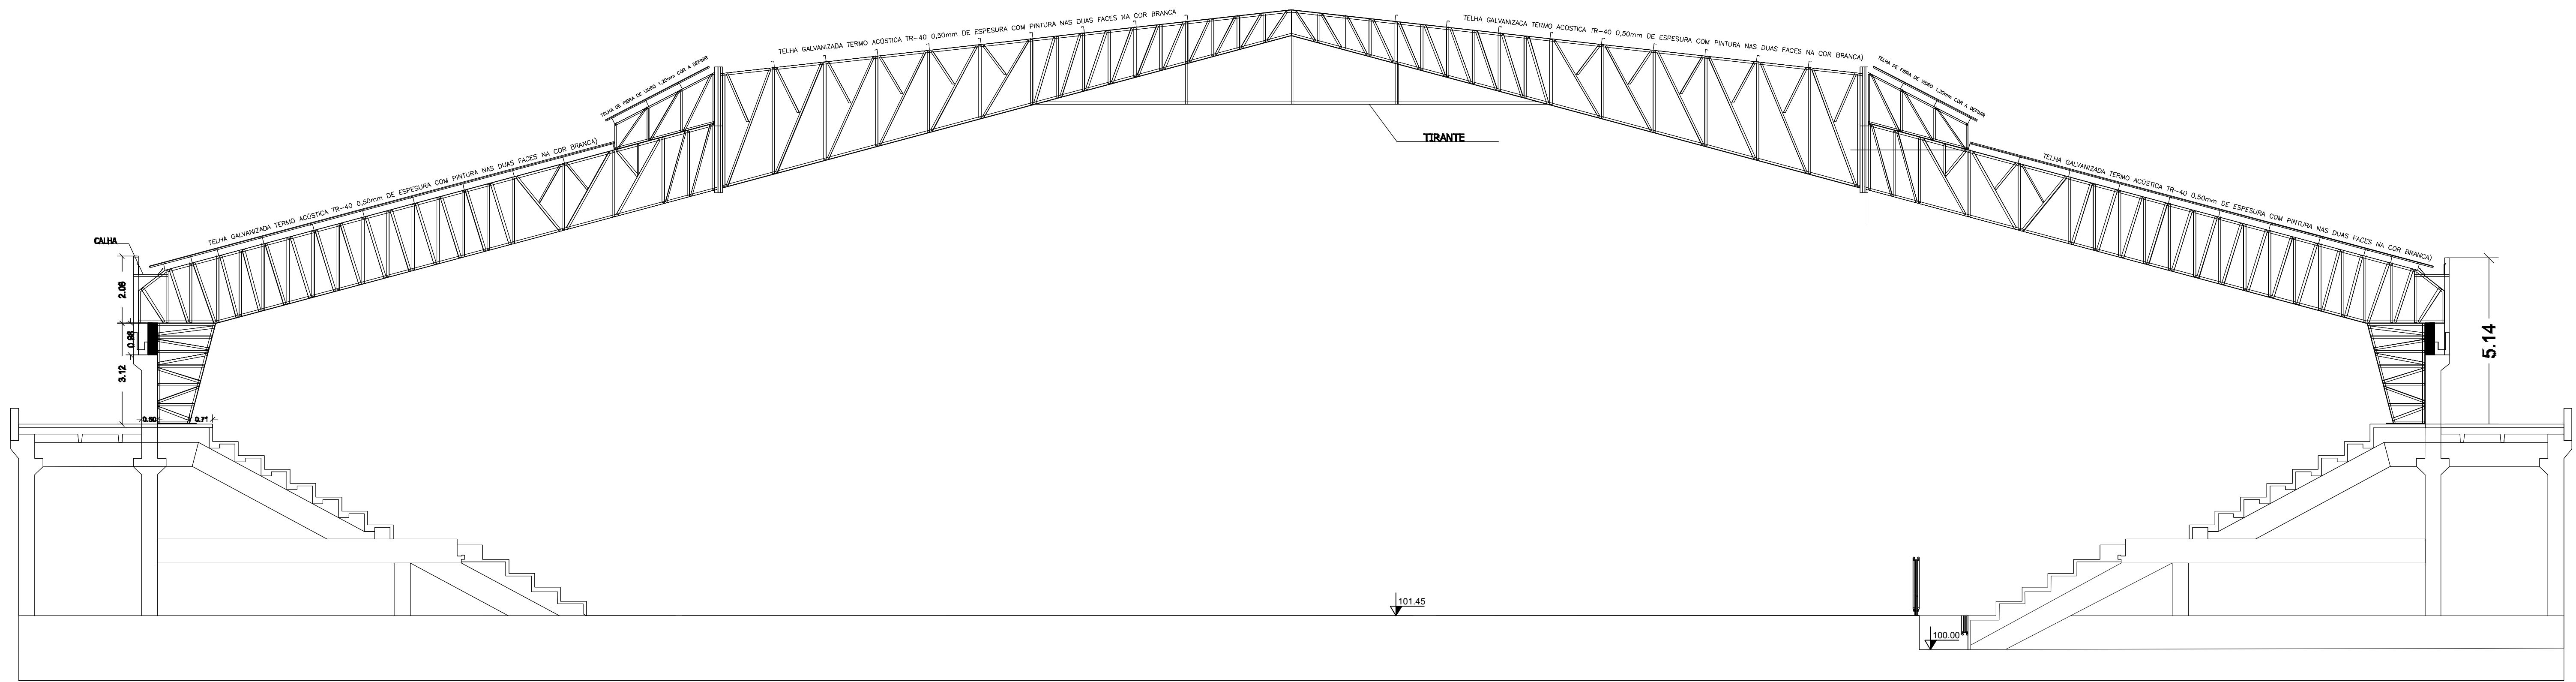

VISTA 2

| PROJETO DE REFORMA DO GINÁSIO DE ESPORTES                          |   | FOLHA<br>03/04 |
|--------------------------------------------------------------------|---|----------------|
| ASSUNTO: REFORMA DO GINÁSIO DE ESPORTES – CORTES                   |   |                |
| LOCAL: AV. DONA ANILIA, N° 1001, OLARIA, ITAPECERICA DA SERRA / SP |   |                |
| PROPRIETARIO: PREFEITURA DE ITAPECERICA DA SERRA                   |   |                |
| ZONAMENTO: 0                                                       |   |                |
| ESCALAS: 1:100                                                     | INSCR. PREF. 0   |                |
| ÁREA:                                                              | DECLARO QUE A APROVAÇÃO DO PROJETO NÃO IMPLICA NO RECONHECIMENTO POR PARTE DA PREFEITURA DO DIREITO DE PROPRIEDADE DO TERRENO. |                |
|                                                                    | SECRETÁRIO DE OBRAS E SERVIÇOS<br>FERNANDO DE AGUIAR ANDRADE                                                                   |                |
|                                                                    | ARQ.: ALICE NEILANE N. AMARAL<br>AUTOR DO PROJETO                                                                              |                |
| ENG. CARLOS ROBERTO GUIMARÃES TINOCO<br>RESPONSÁVEL PELA EXECUÇÃO  |   |                |
| DATA DO PROJETO: 15 DE AGOSTO DE 2025                              |   |                |

R02- IMPLANTACAO E AREA EXTERNA GINASIO OK LAJE JAN 25 DWG

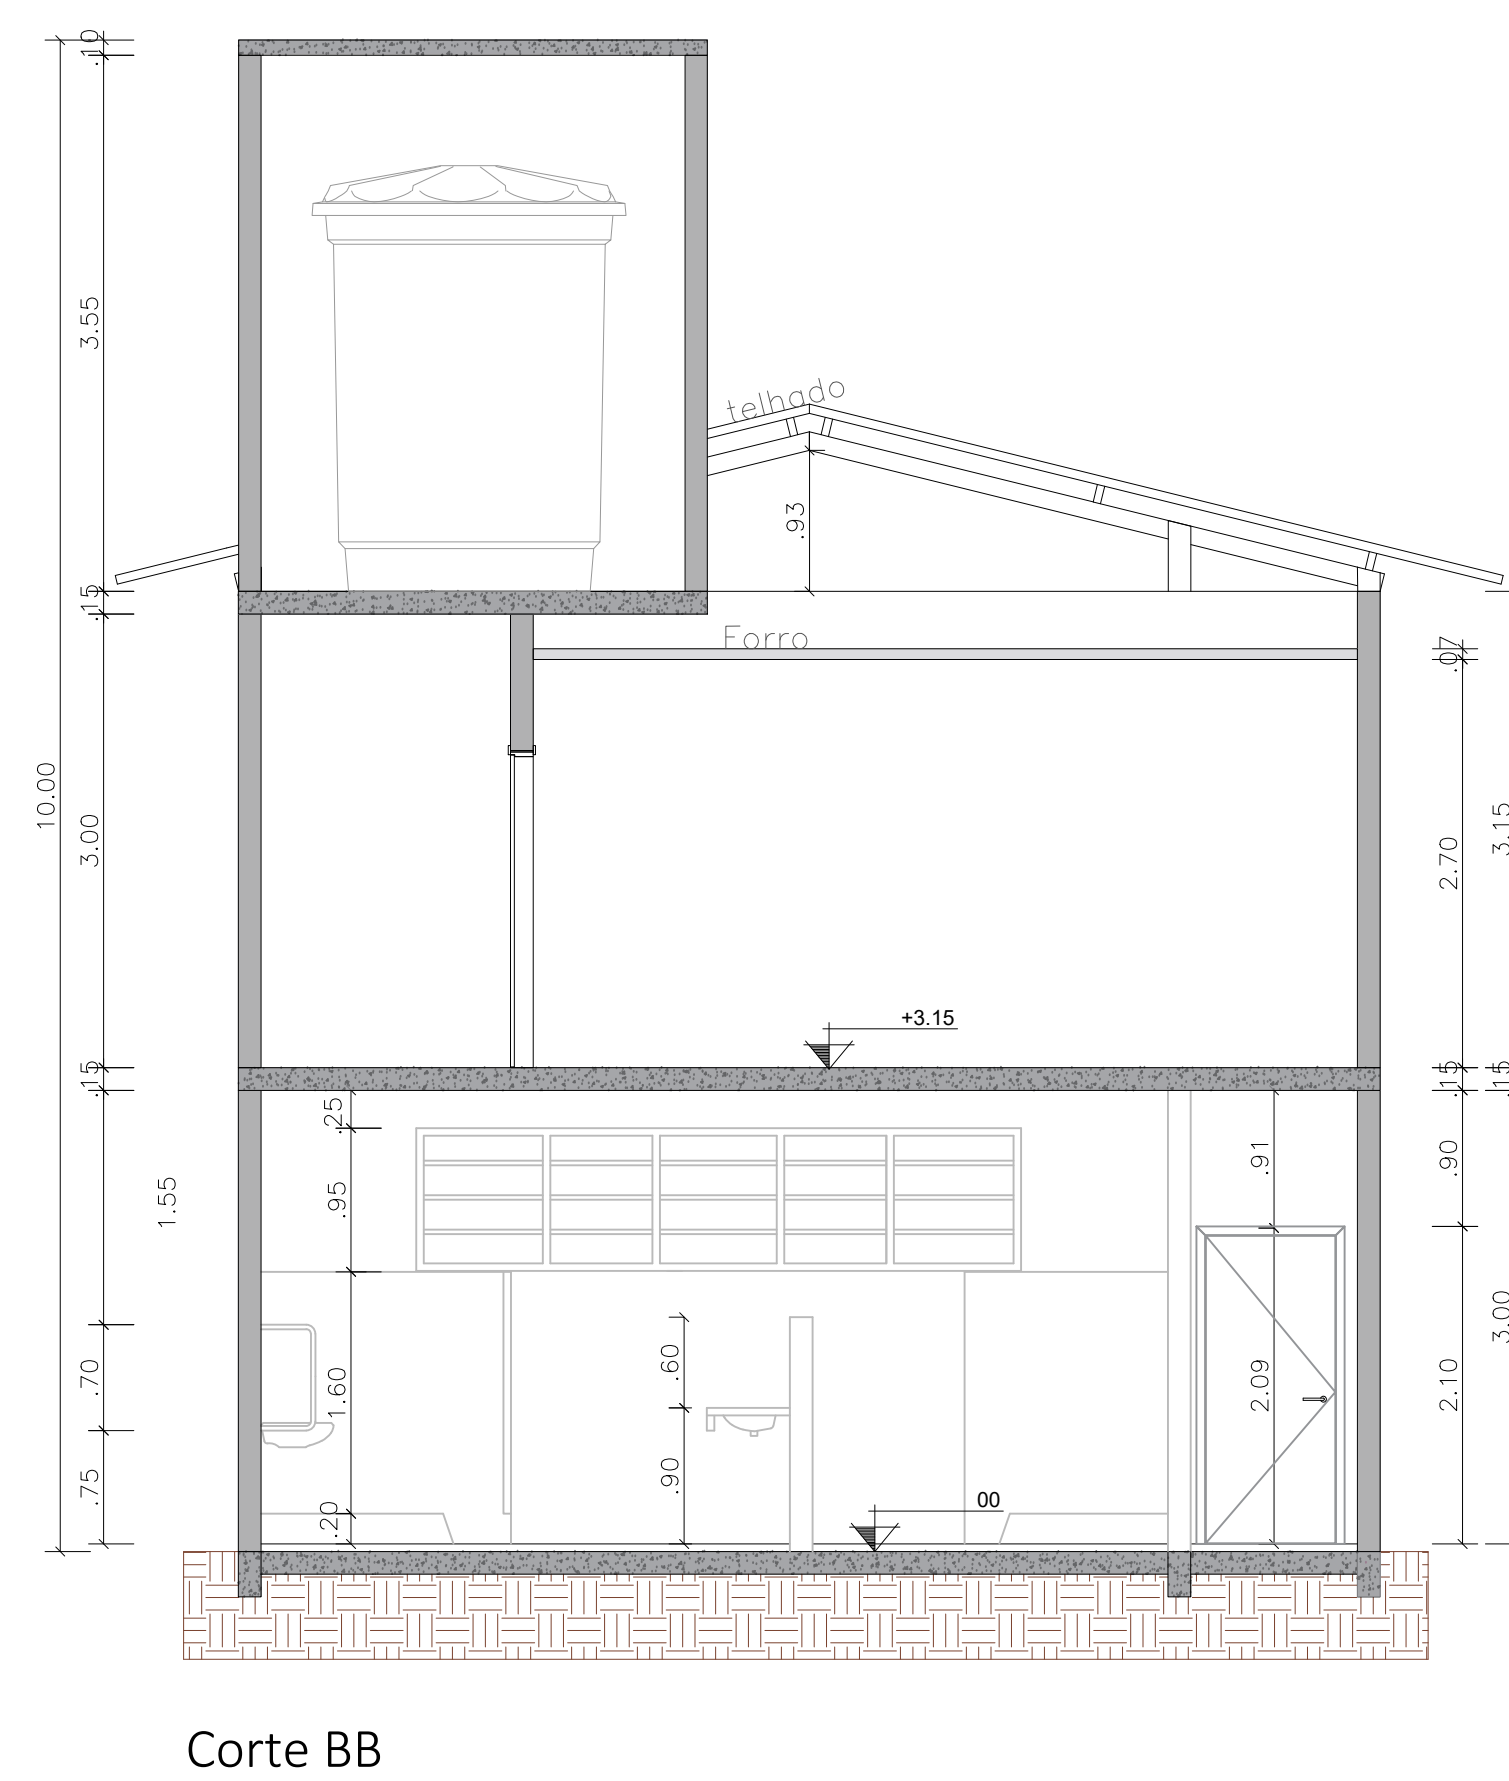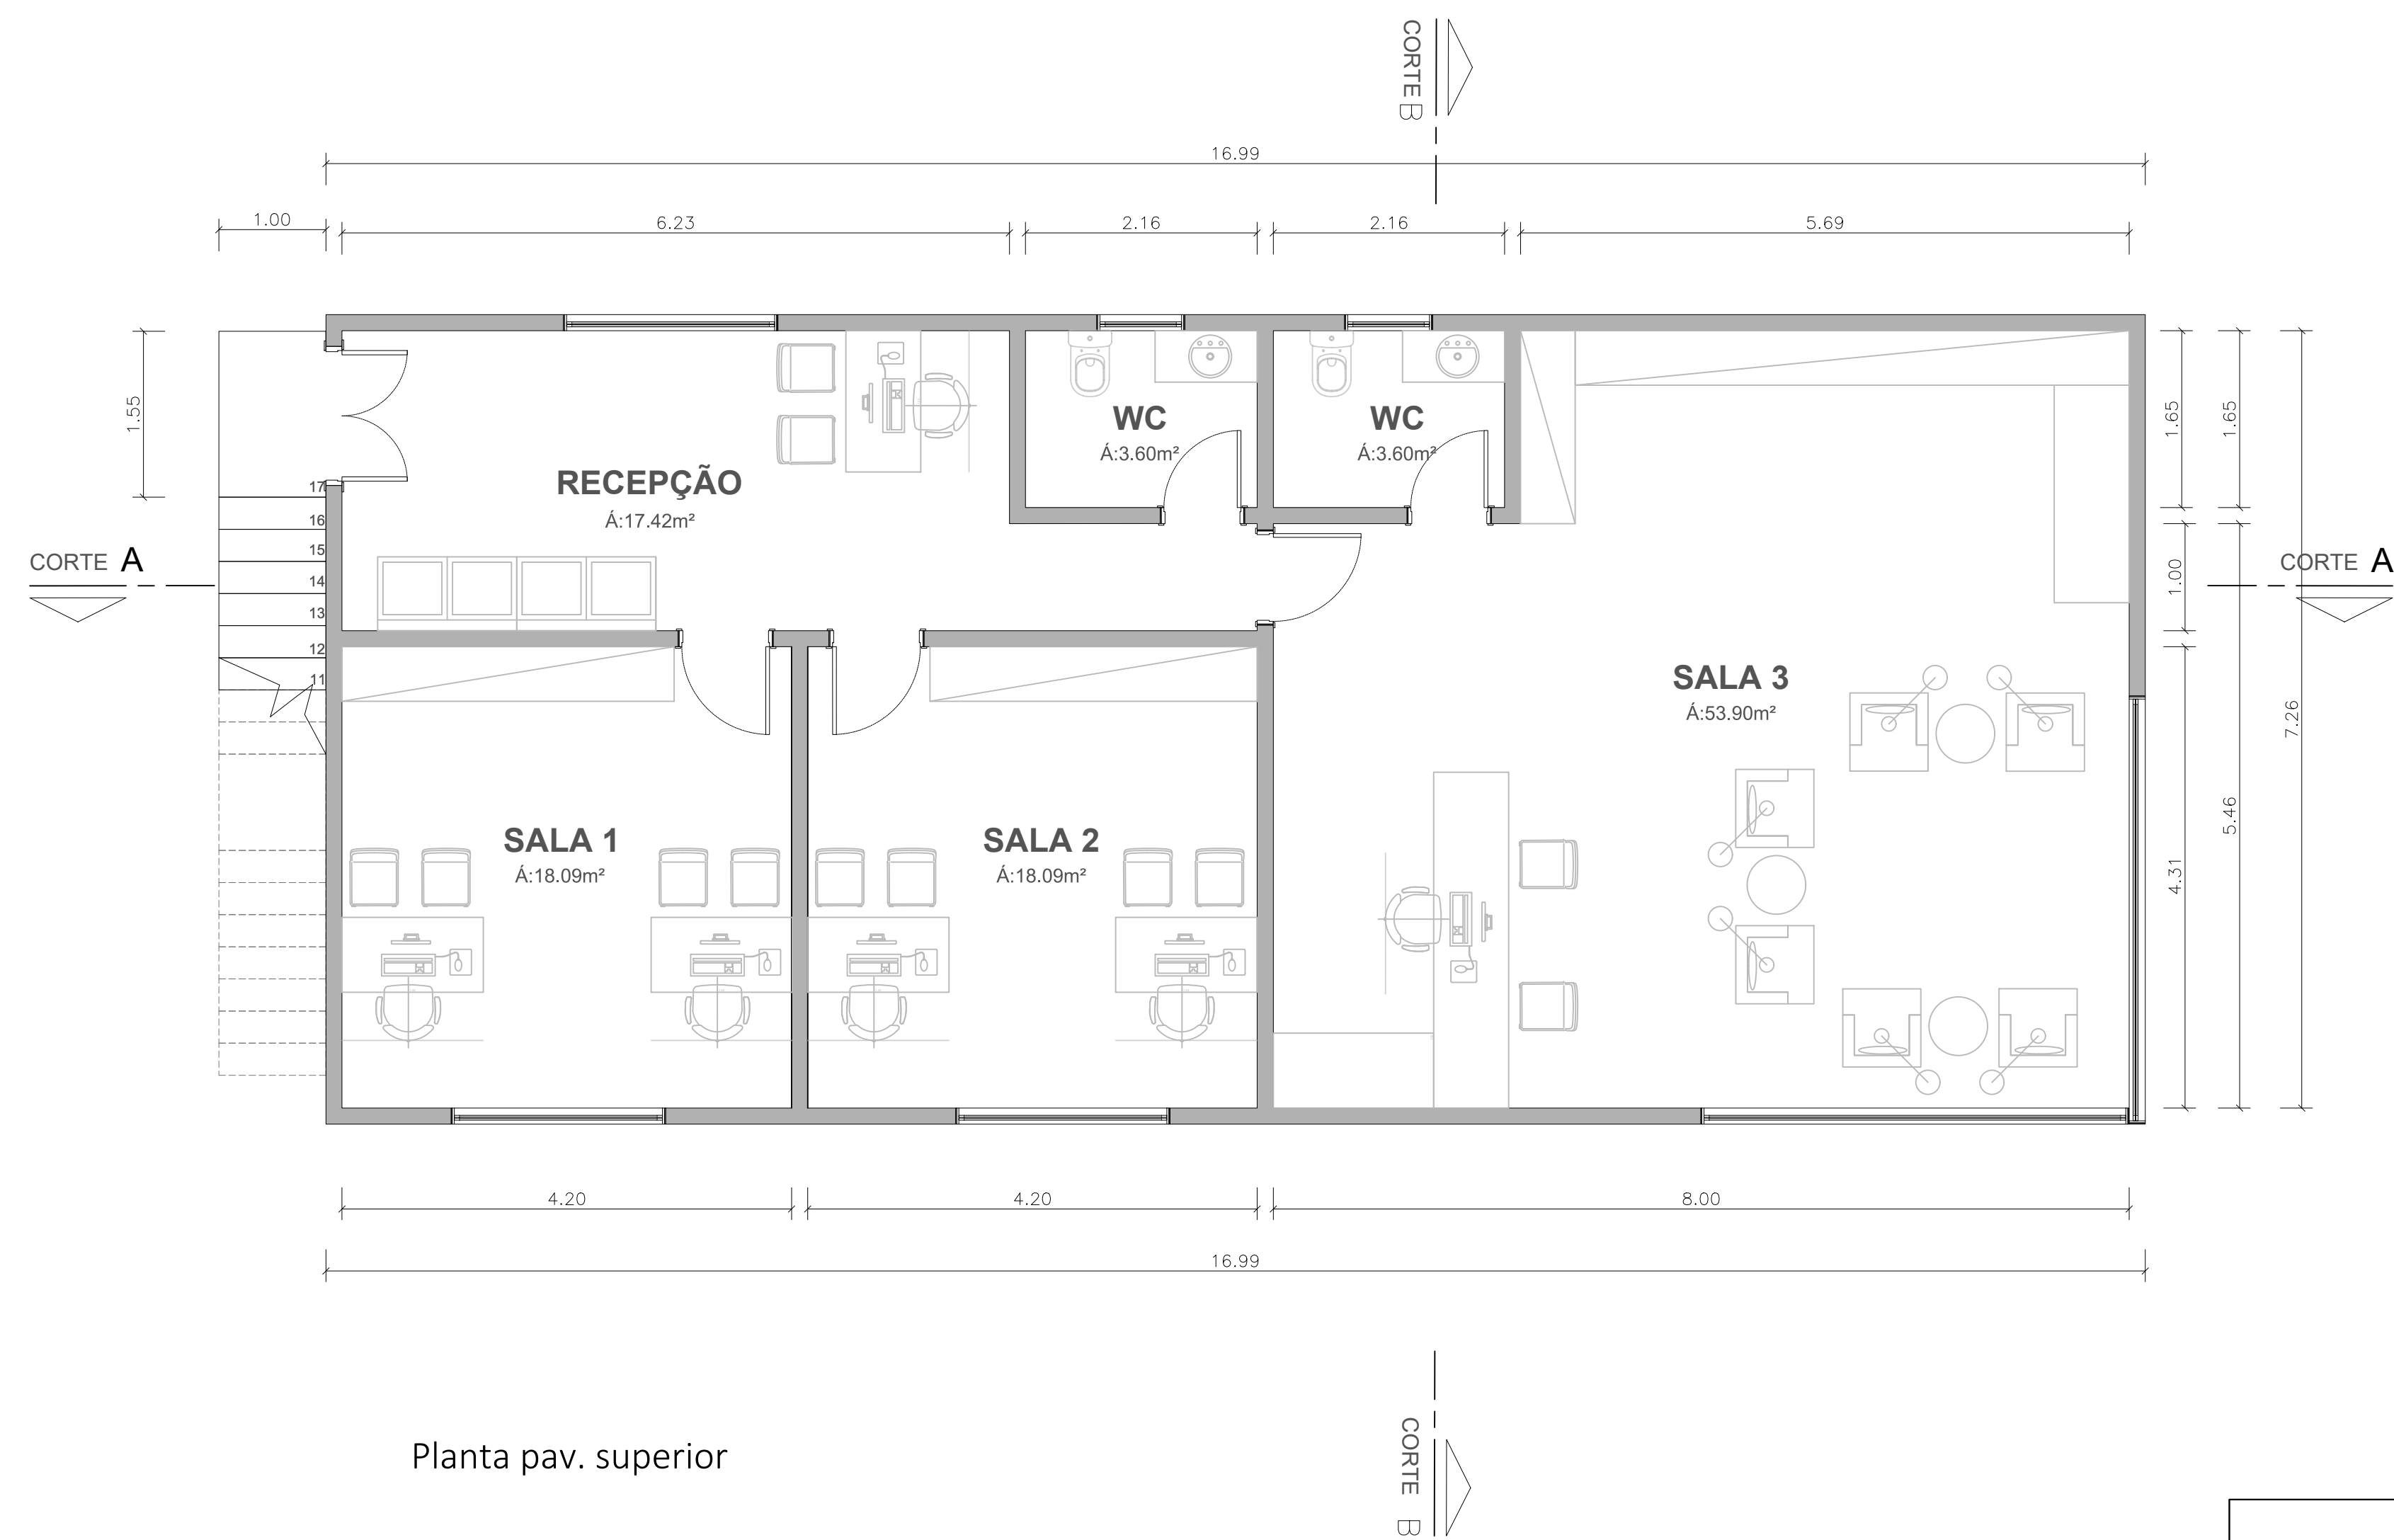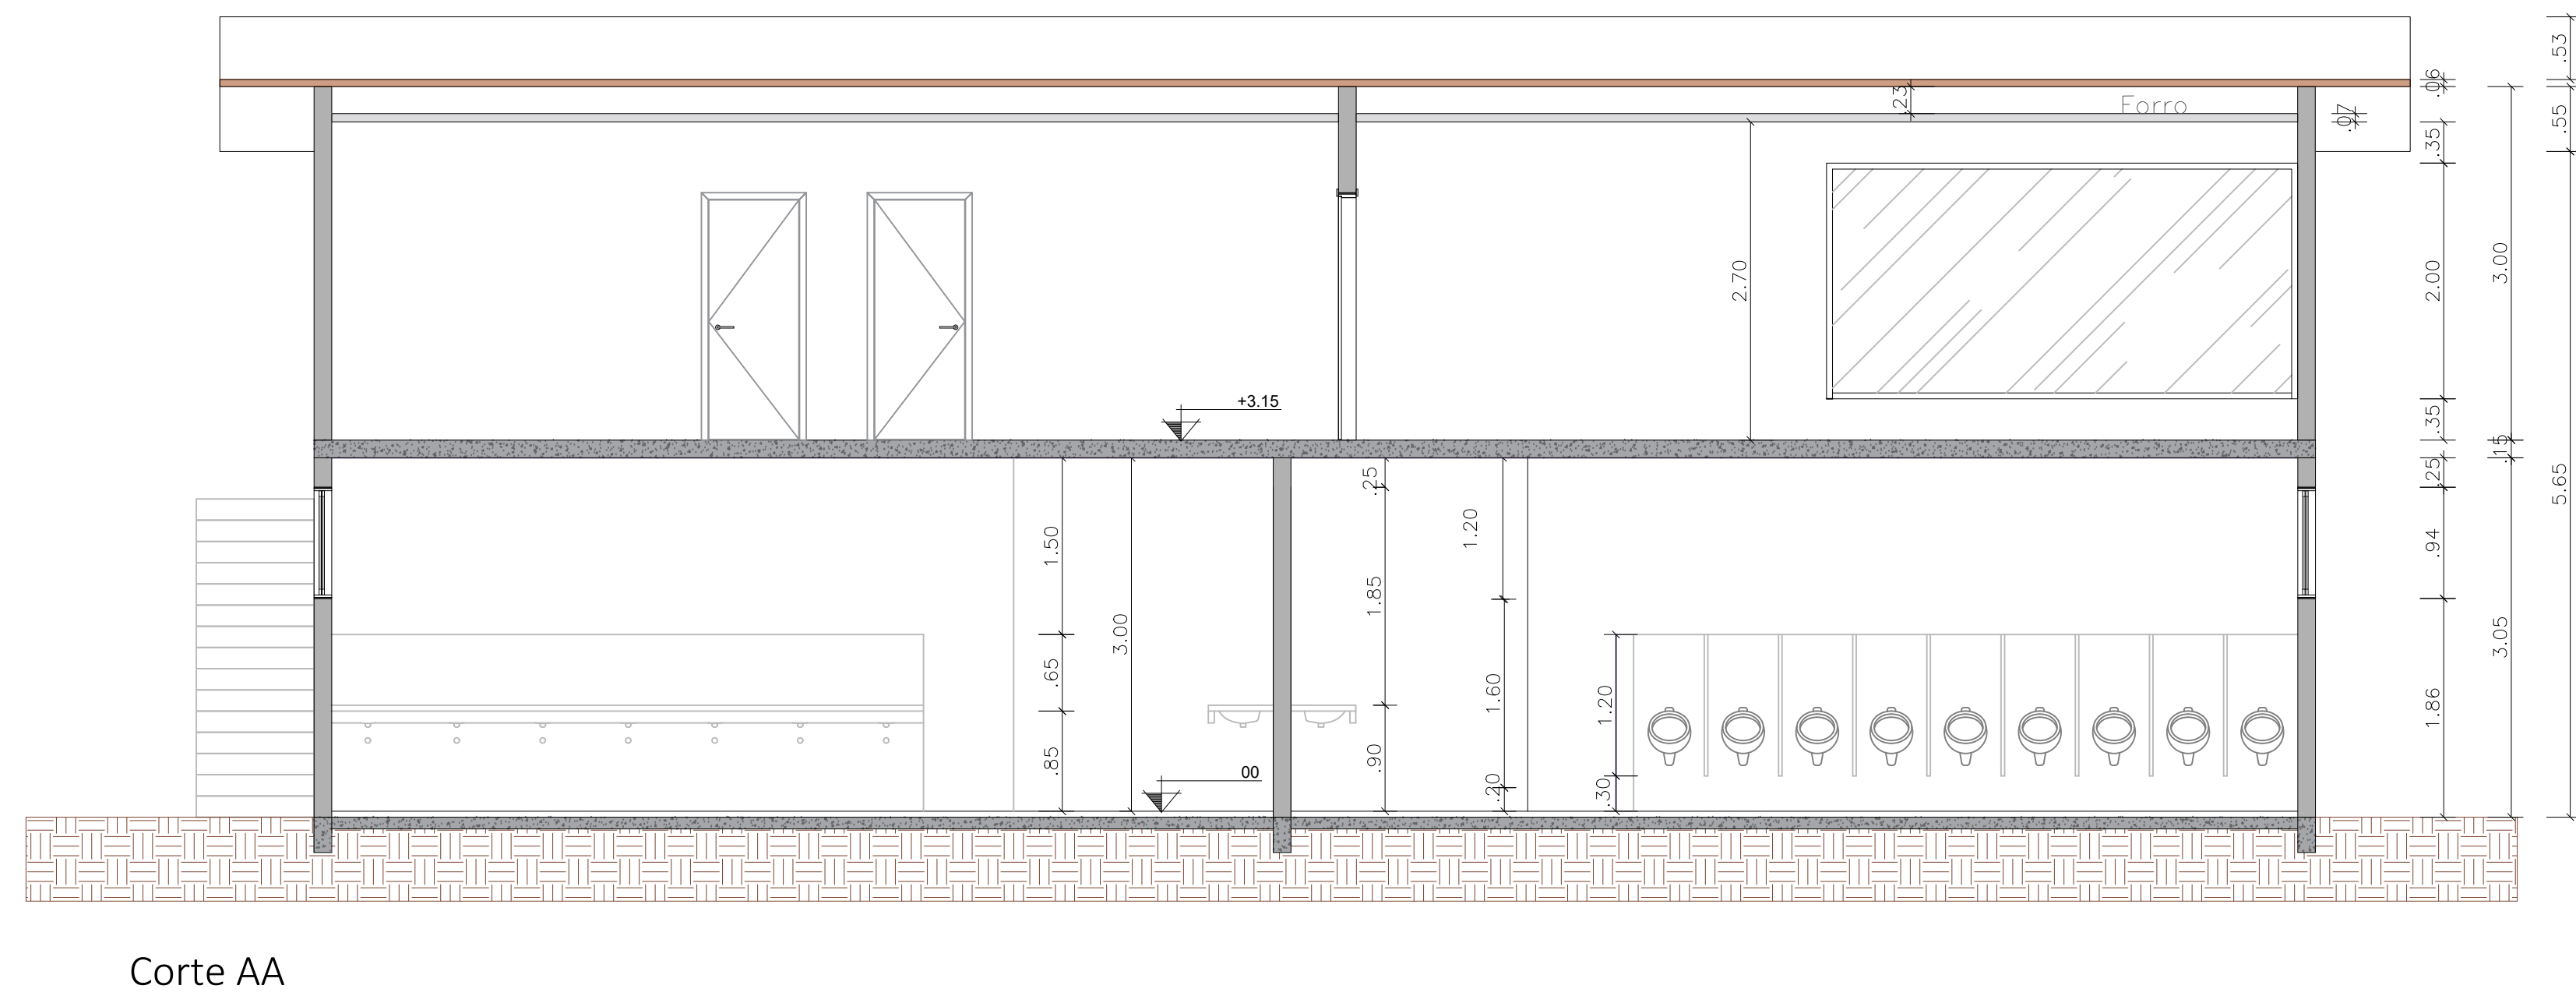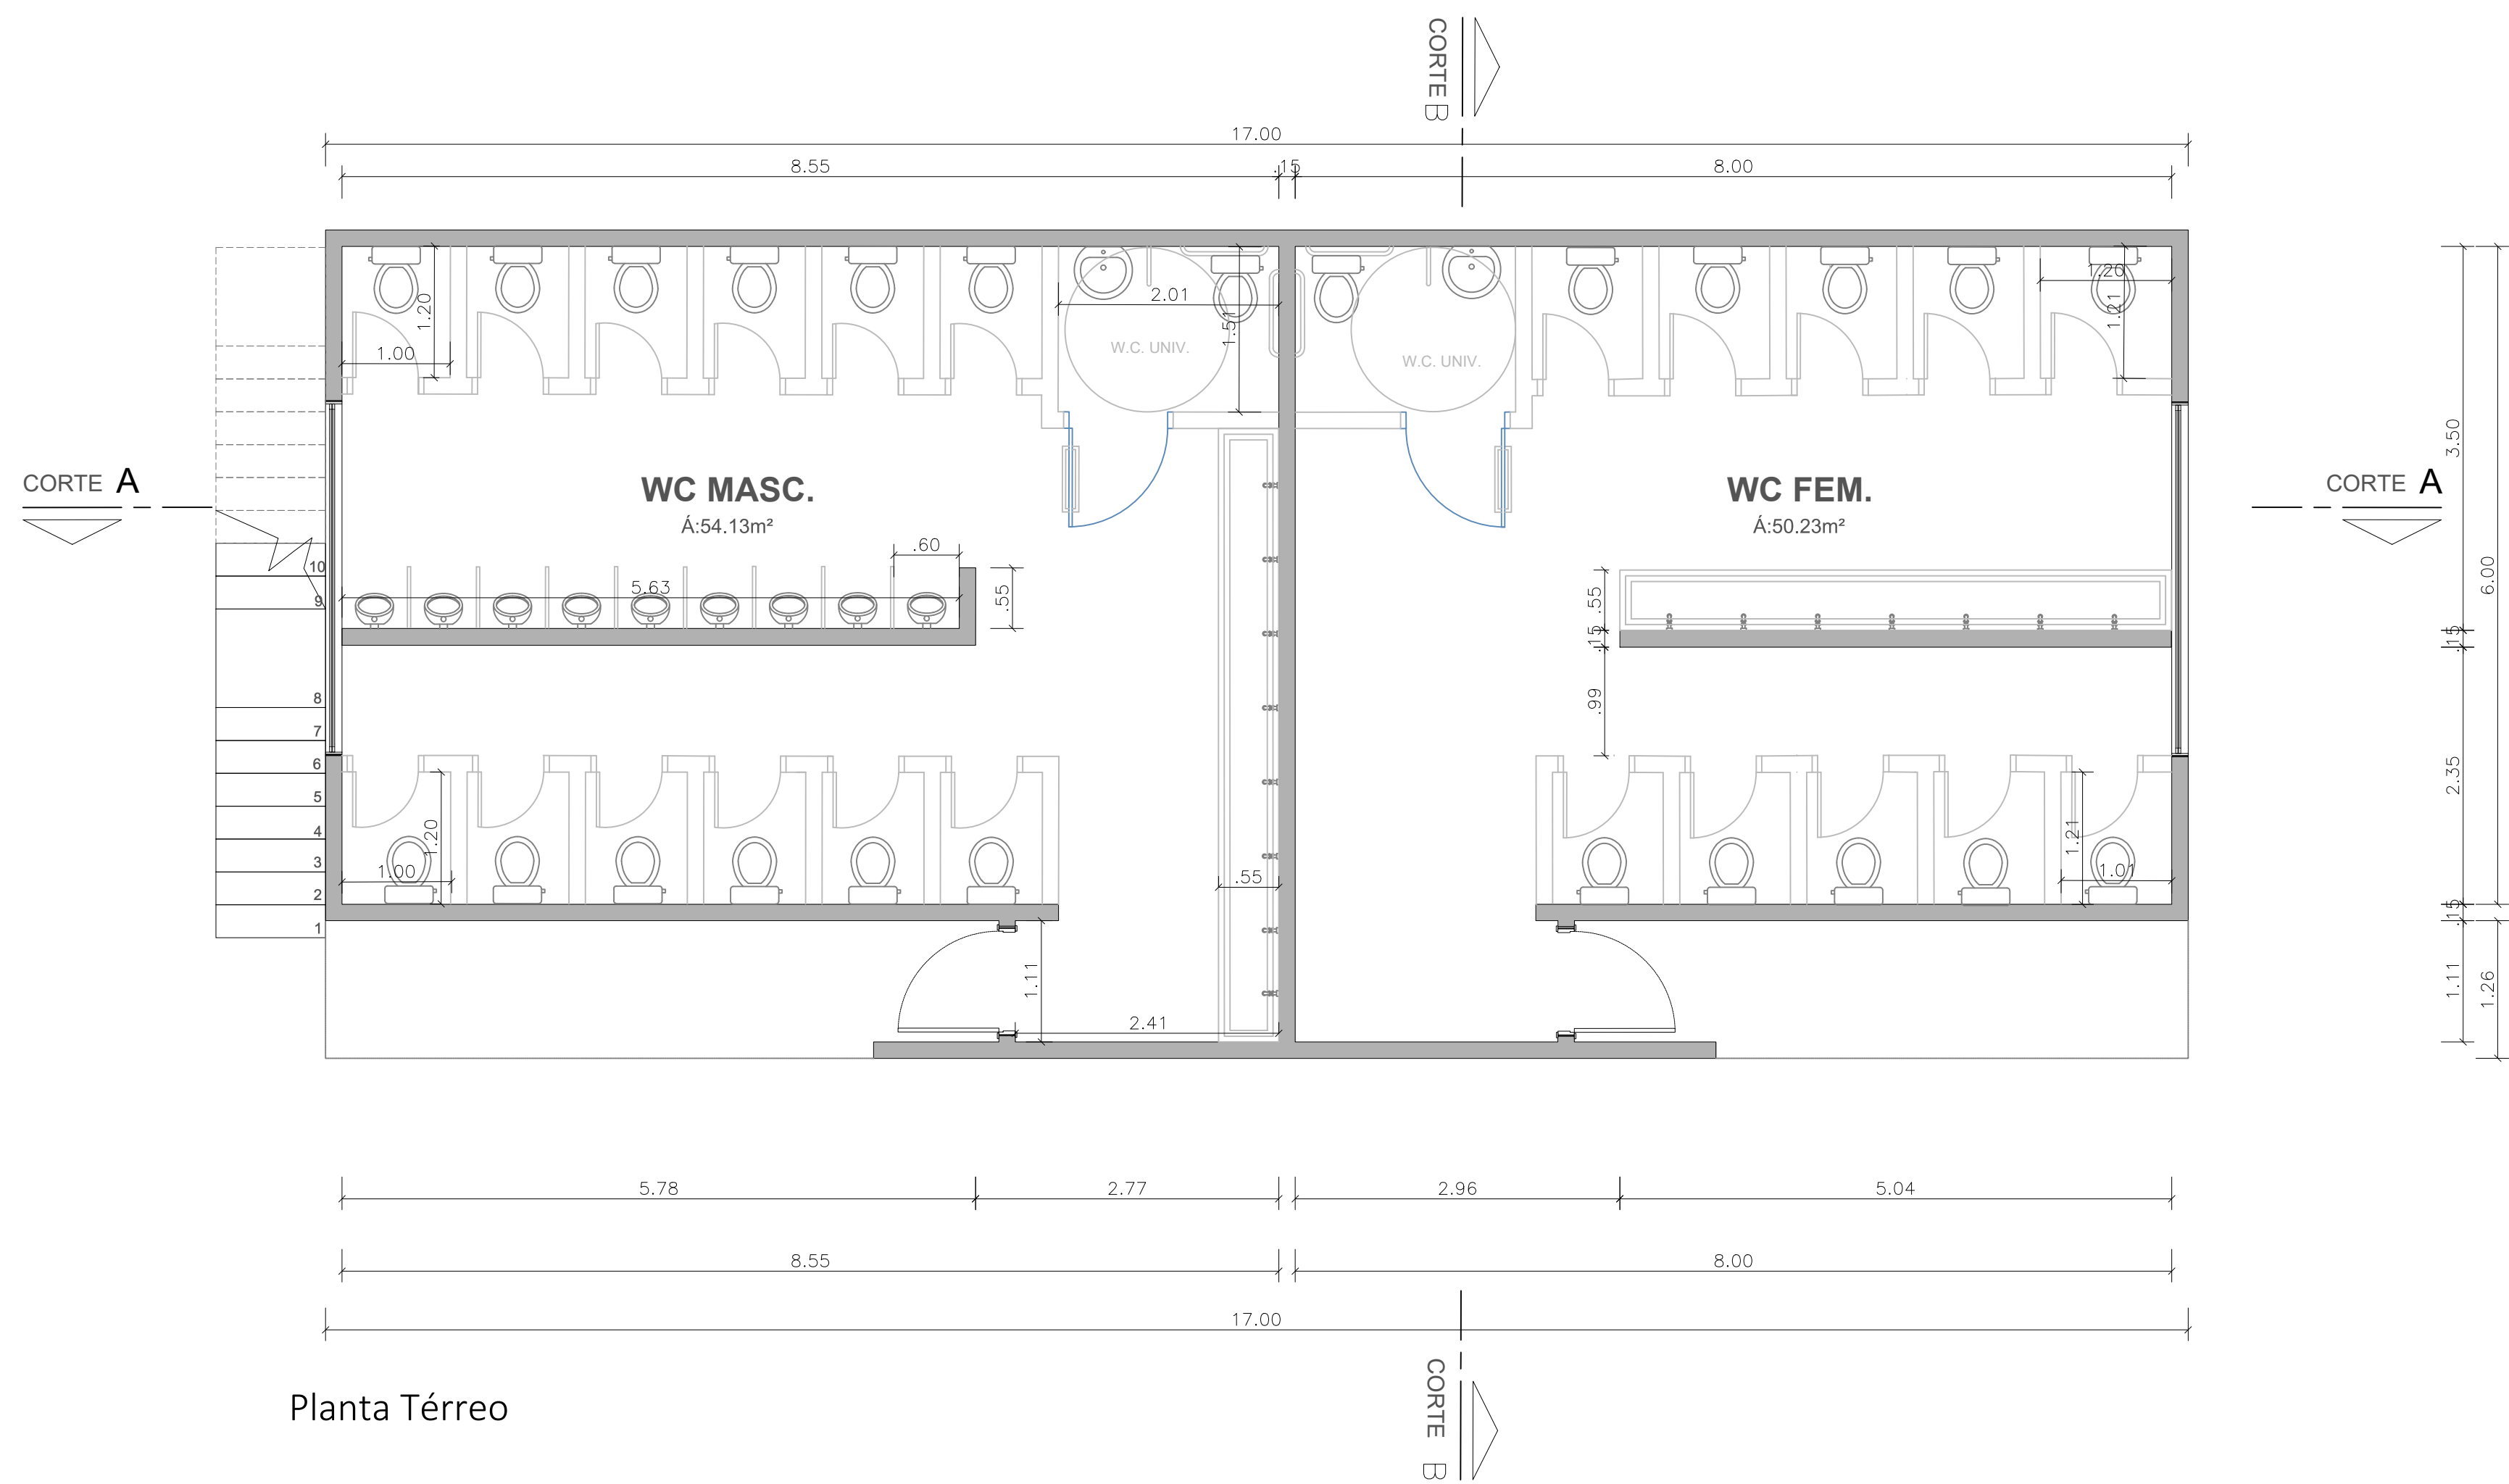

| PROJETO DE REFORMA DO GINÁSIO DE ESPORTES                         |  | FOLHA<br>04/04   |
|-------------------------------------------------------------------|--|---|
| ASSUNTO: REFORMA DO GINÁSIO DE ESPORTES – BANHEIROS E ESCRITÓRIO  |  |   |
| LOCAL: AV. DONA ANILIA, Nº 1001, OLARIA, ITAPECEIRA DA SERRA / SP |  |   |
| PROPRIETÁRIO: PREFEITURA DE ITAPECEIRA DA SERRA                   |  |   |
| ZONAMENTO: O                                                      |  |   |
| ESCALAS: 1:50                                                     |  | INSCR. PREF. O   |
|                                                                   |  | DECLARO QUE A APROVAÇÃO DO PROJETO NÃO IMPLICA NO RECONHECIMENTO POR PARTE DA PREFEITURA DO DIREITO DE PROPRIEDADE DO TERRENO. |
|                                                                   |  | SECRETÁRIO DE OBRAS E SERVIÇOS<br>FERNANDO DE AGUIAR ANDRADE                                                                   |
| ÁREA:                                                             |  | ARQ.: ALICE NEILANE N. AMARAL<br>AUTOR DO PROJETO                                                                              |
|                                                                   |  | ENG. CARLOS ROBERTO GUIMARÃES TINOCO<br>RESPONSÁVEL PELA EXECUÇÃO                                                              |
| DATA DO PROJETO: 15 DE AGOSTO DE 2025                             |  |   |