
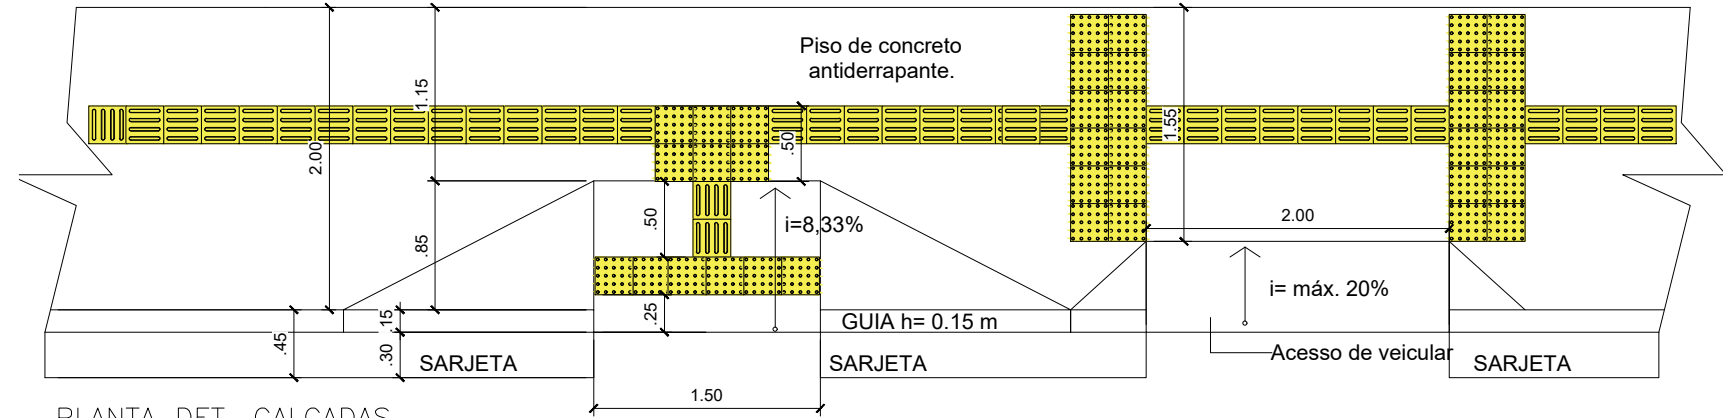


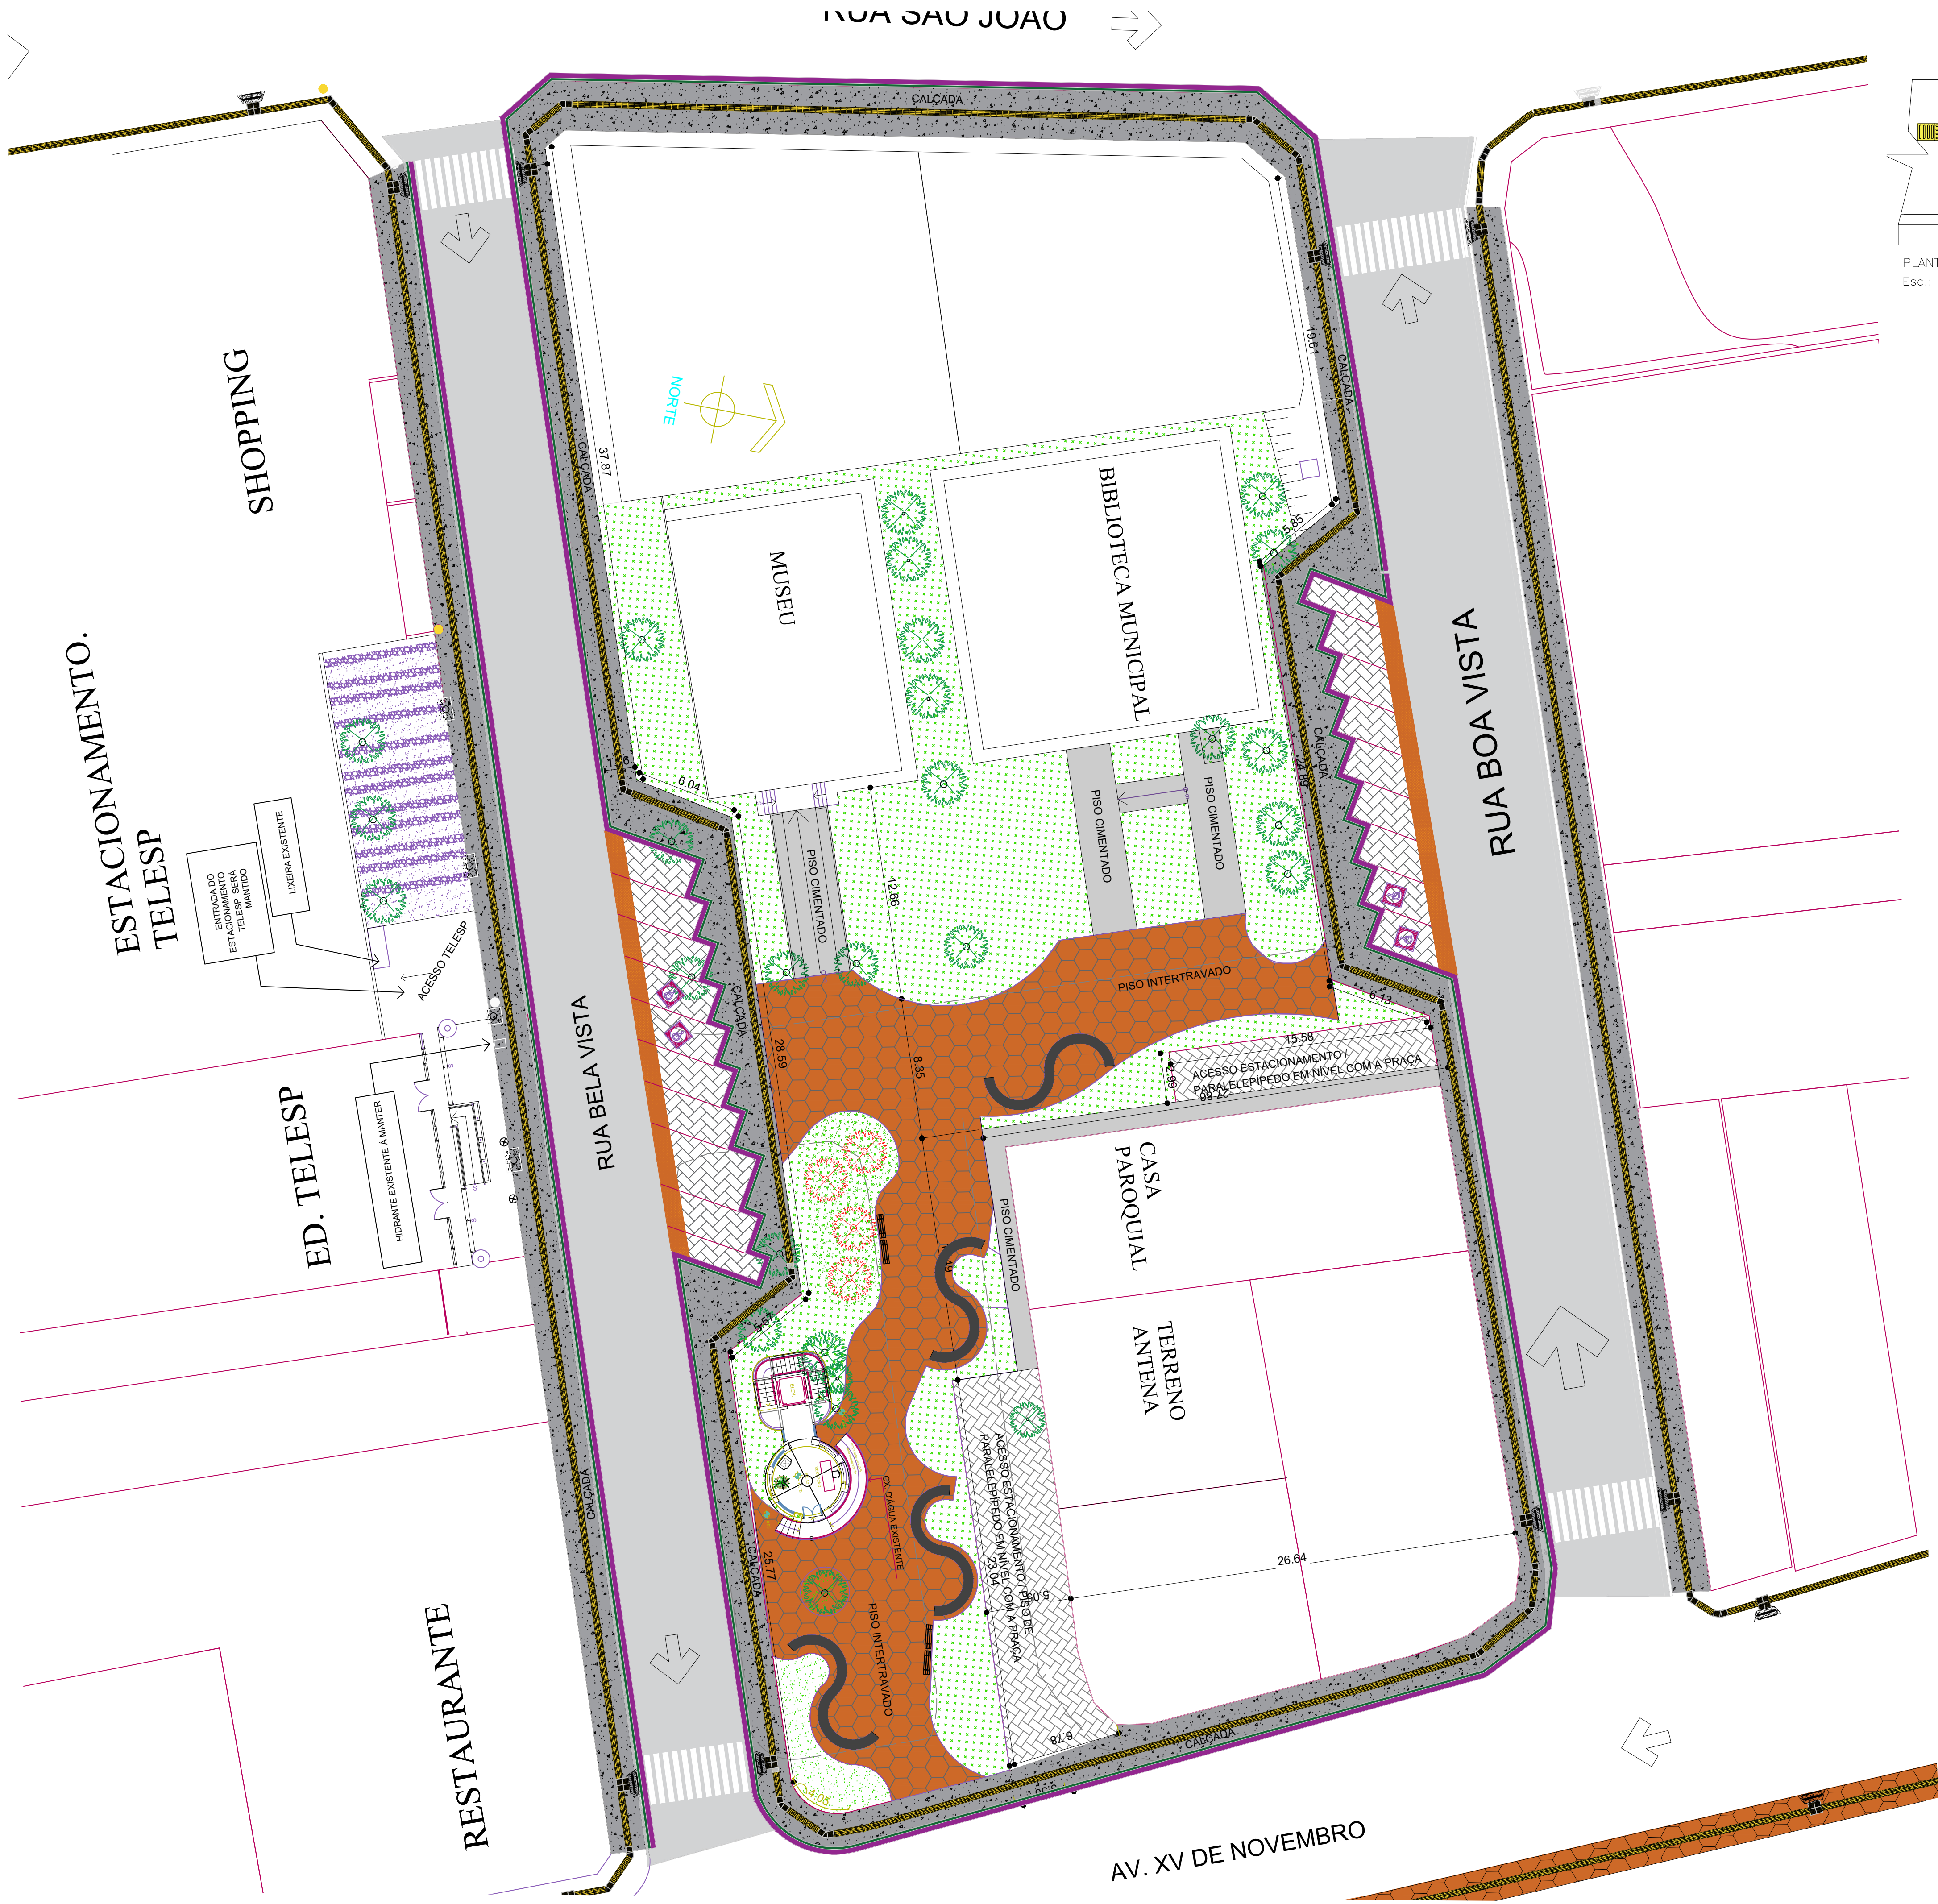

PLANTA DET. CALÇADAS
Esc.: 1/50

Legenda	
	Calçadas (concreto)
	Áreas Verdes
	Piso intertravados
	Piso paralelepípedo
	Piso cimentado
	Guia h=0,15 m
	Sarjeta
	Sarjetão
	Faixa de pedestre
	Sentido de direção obrigatório
	Piso tátil amarelo de alerta
	Piso tátil amarelo direcional

Nota:

- As dimensões e níveis deverão ser verificadas no local e realizadas as devidas compartilhizações;
- Todas as calçadas do centro deverá ser aumentadas, com 2 metros de largura;
- A implantação da obra é de responsabilidade do responsável técnico;
- O canteiro de obras somente será instalado após expedição de alvará de licença para construção pela prefeitura do município de itapeERICA da serra – São Paulo;
- Após a conclusão da obra, a mesma será entregue limpa, livre de materiais, entulhos e canteiros de obra;
- Declaro que irá acontecer corte aterro para aduqação de escadas em morros;

PROJETO INFRAESTRUTURA DA PRAÇA
PROFESSOR PORCINO RODRIGUES

FOLHA
única

ASSUNTO: CALÇADAS, GUIAS, SARGETAS E INFRAESTRUTURA

LOCAL: RUA BELA VISTA E RUA BOA VISTA
CENTRO, ITAPEERICA DA SERRA / SP

PROPRIETARIO: PREFEITURA DE ITAPEERICA DA SERRA

ZONEAMENTO: O

ESCALAS: 1:200 e 1:50

INSCR. PREF. O

ÁREAS DE PISOS	
Calçadas	1065,35 m²
Áreas verdes	731,56 m²
Rua bela vista (lado museu)	805,50 m²
Rua boa vista (Biblioteca)	787,60 m²
Piso intertravados	508,50 m²
Piso paralelepípedo	165,00 m²
Piso cimentado	147,35 m²
calçada rua bela vista	228,75 m²
calçada Rua boa vista	177,85 m²
Guia	65,00 m²
Sarjeta	125,00 m²
Sarjetão	75,00 m²

DECLARO QUE A APROVAÇÃO DO PROJETO NÃO IMPLICA NO RECONHECIMENTO POR PARTE DA PREFEITURA DO DIREITO DE PROPRIEDADE DO TERRENO.

SECRETÁRIO DE OBRAS E SERVIÇOS
FERNANDO DE AGUIAR ANDRADE

ARQ.: ALICE NEILANE N. AMARAL
AUTORA DO PROJETO
CAD: A303942-0
RR: 15172229

DATA DO PROJETO: 22 DE JANEIRO DE 2025