


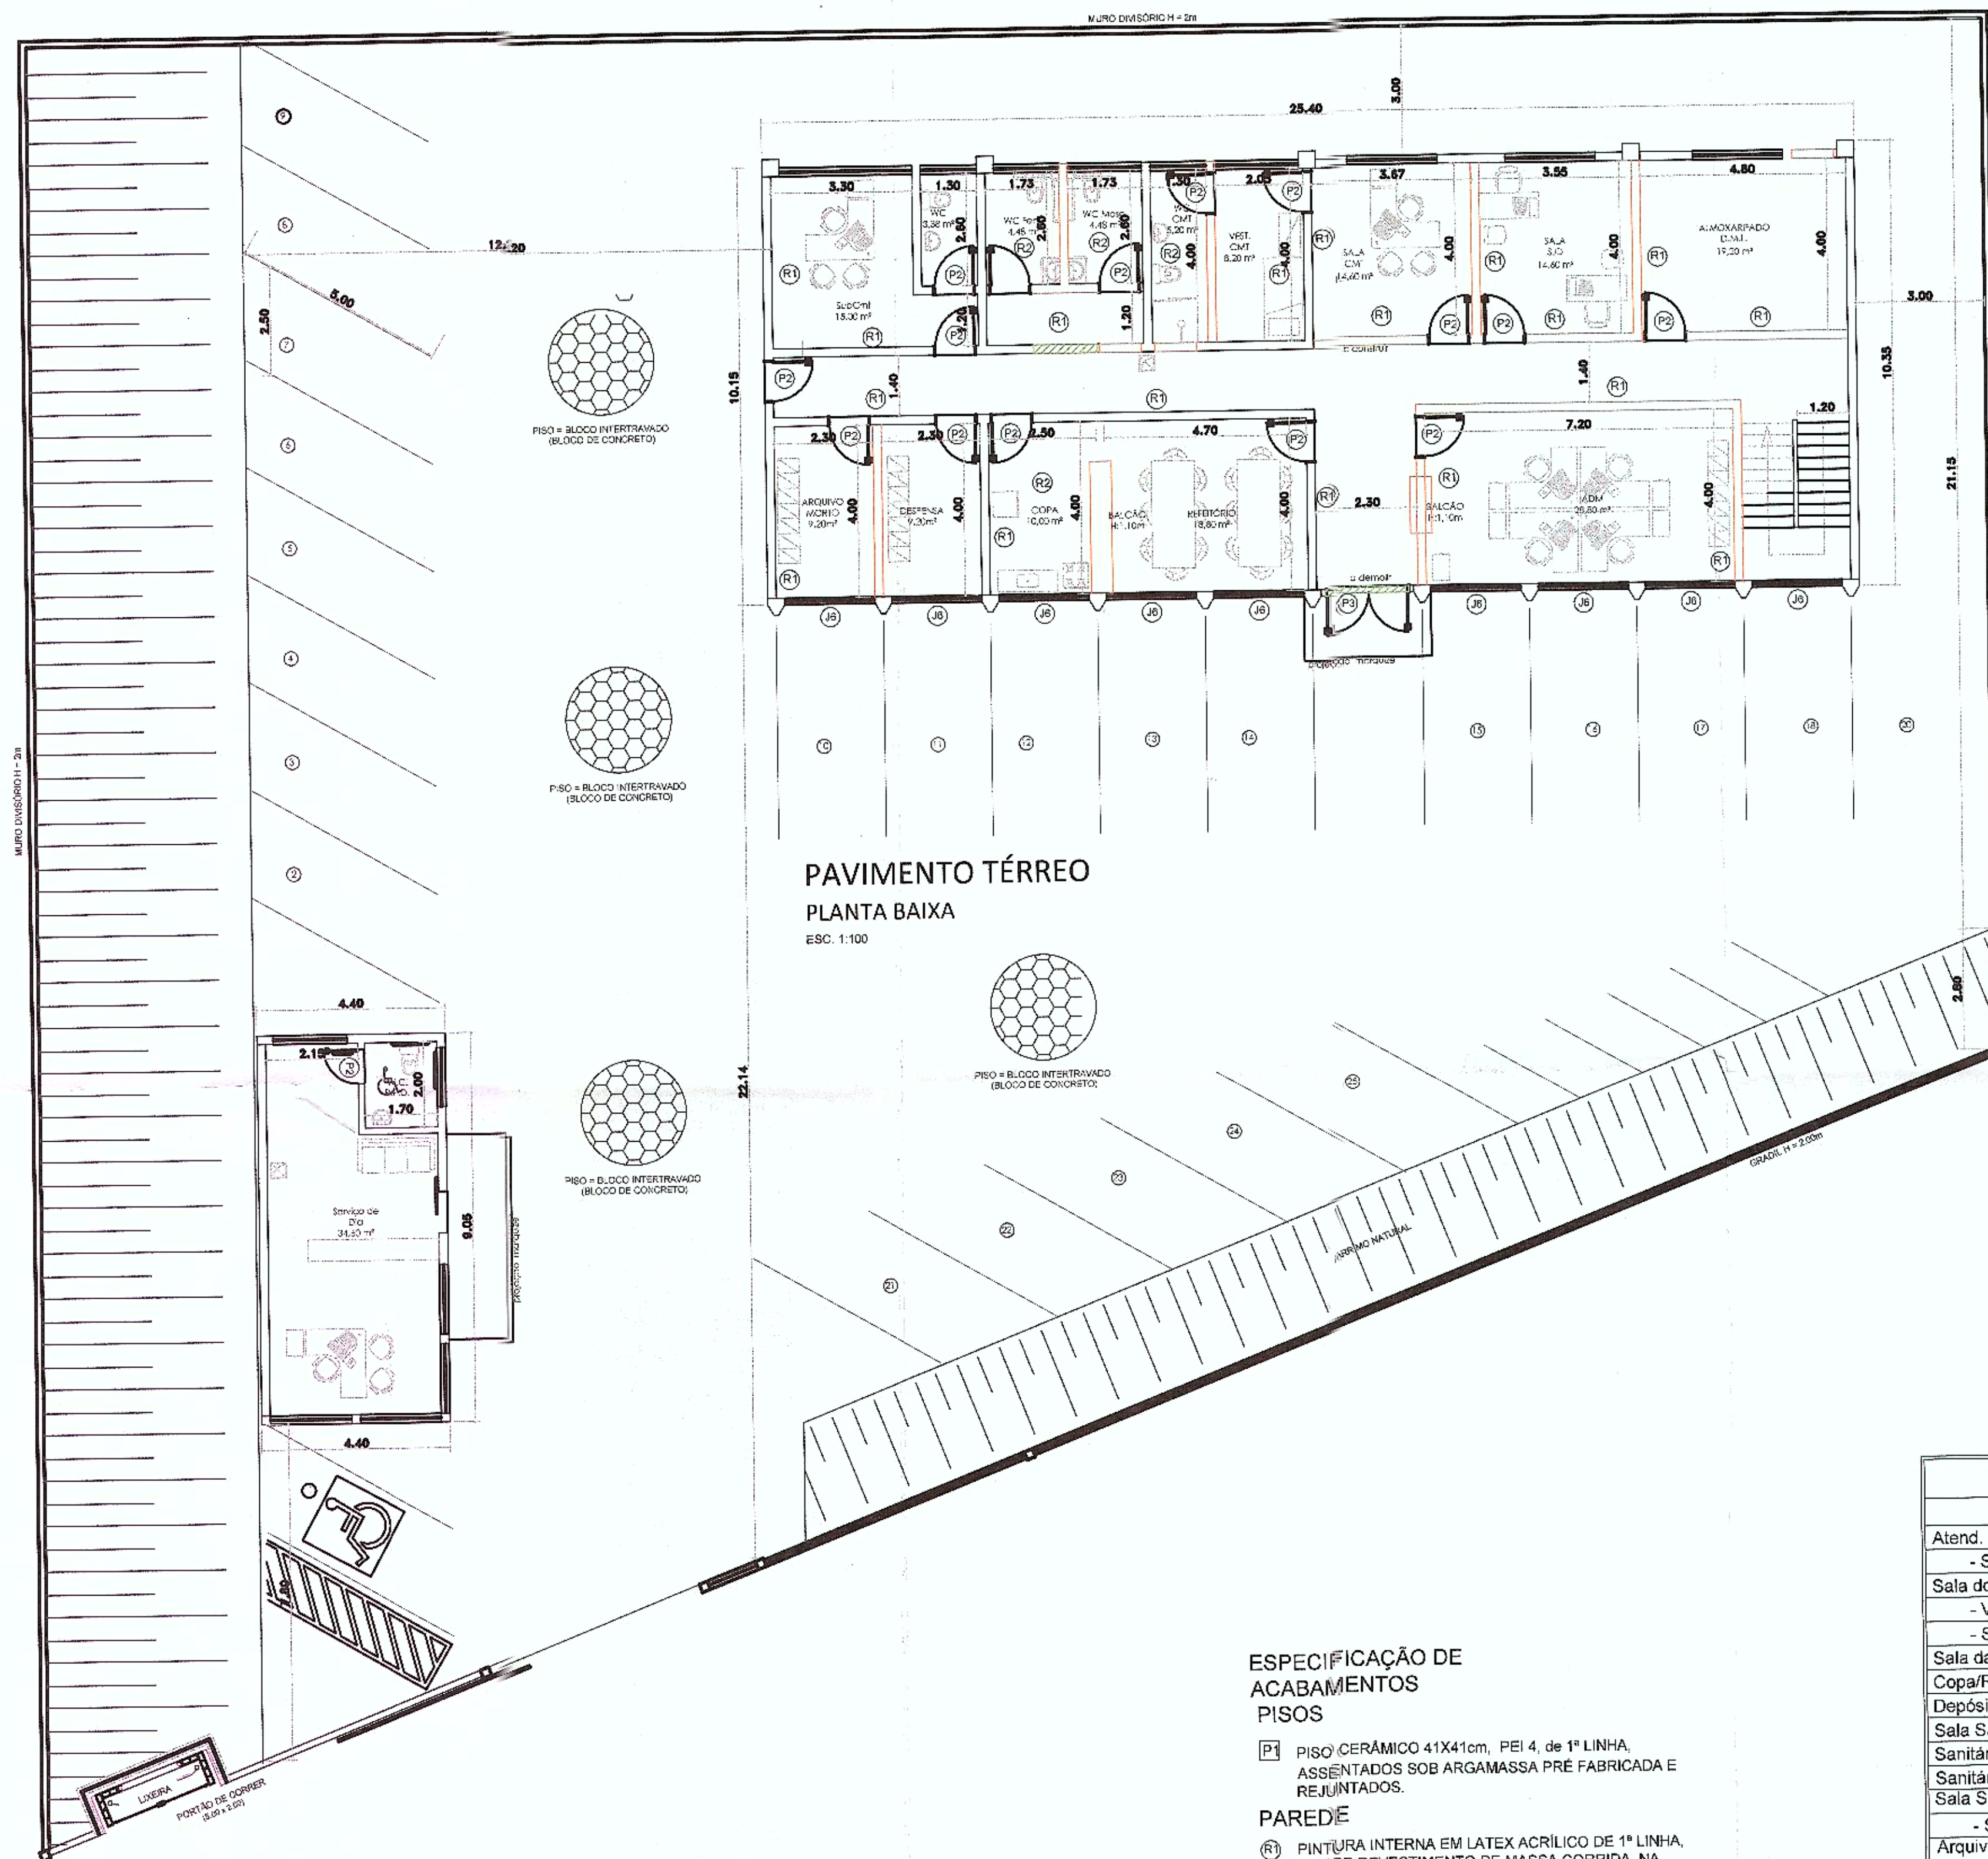

PAVIMENTO TÉRREO
PLANTA BAIXA
ESC. 1:100

ESPECIFICAÇÃO DE ACABAMENTOS PISOS

PISO CERÂMICO 41X41cm, PEI 4, de 1ª LINHA, ASSENTADOS SOB ARGAMASSA PRÉ FABRICADA E REJUNTADOS.

PAREDE

PINTURA INTERNA EM LATEX ACRÍLICO DE 1ª LINHA, SOBRE REVESTIMENTO DE MASSA CORRIDA, NA COR BRANCA.
AZULEJO 15x15cm DE 1ª LINHA, NA COR BRANCA, ASSENTADOS ATE O TETO SOB ARGAMASSA PRÉ FABRICADA E REJUNTADOS.

FORRO

FORRO EM FIBRA MINERAL NRC 0.55 ACUSTICO REVESTIDO EM LATEX PINTURA LATEX NA COR BRANCO.

INSTALAÇÕES ELÉTRICAS


ELETRICAS / LÓGICA / TELEFONIA / SPDA / ATERRAMENTO
DEVERÃO SER OBSERVADAS AS EXIGÊNCIAS DAS NORMAS TÉCNICAS DA ABNT, NBR 5410 E NBR 5419.

CAIXILHARIA

- (J1)- 1,64X1,00
- (J2)- 0,79X1,00
- (J3)- 0,79X2,00
- (J4)- 0,94X2,00
- (J5)- 0,94X3,00

ESQUADRIAS

- (P1) 0,70X 2,10
- (P2) 0,80X 2,10
- (P3) 0,90X 1,90
- (P4) 1,00X 2,10

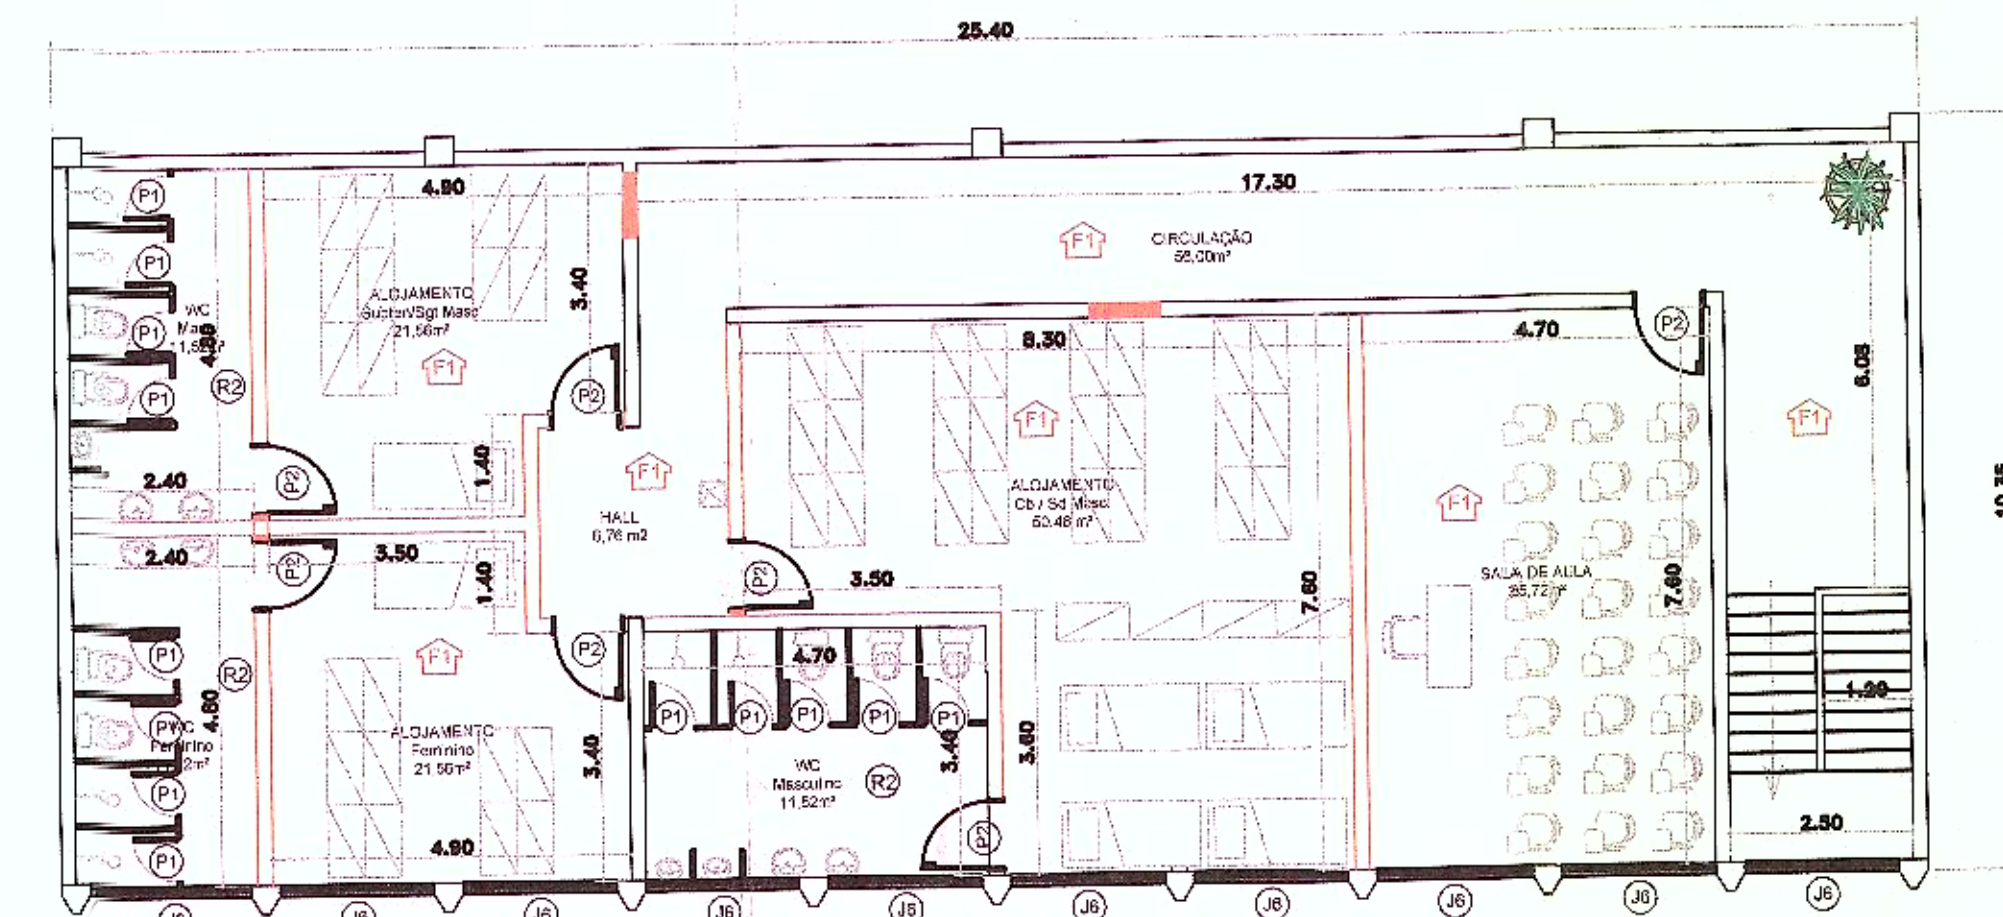

PAVIMENTO SUPERIOR
PLANTA BAIXA
ESC. 1:100

QUADRO DE ÁREAS	
AMBIENTE	ÁREA (m²)
Atend. ao Público/Serviço de Dia	30,80
- Sanitário 1	3,40
Sala do Comando	14,60
- Vestiário	8,20
- Sanitário	5,20
Sala da Administração	28,80
Copa/Refeitório	28,80
Depósito e D.M.L.	19,20
Sala SJD	14,60
Sanitário Masc.	4,48
Sanitário Fem.	4,48
Sala SCmt (Ten)	18,38
- Sala / Sanitário	
Arquivo Morto	9,20
Despensa	9,20
Refeitório	18,80
Copa	10,00
Administração	28,80
Alojamento Subten/Sgt Masc.	21,56
Vestitório Subten/Sgt Masc.	11,52
Alojamento Feminino	21,56
Vestitório Fem.	11,52
Alojamento Cp / Sd Masc.	50,48
Vestitório Cp / Sd Masc.	11,02
Sala de Aula	35,62
Circulação	58,00
Estacionamento para Viaturas	300,00
ÁREA ÚTIL TOTAL	442,94
ÁREA CONSTRUÍDA	555,40

PROJETO COMPLETO

FOLHA ÚNICA

REFORMA DO PRÉDIO DO BATALHÃO

ASSUNTO:

1ª CIA BATALHÃO JACIRA

PROPRIETÁRIO:

Rua: Monteiro Lobato - JD. Jacira. - Itapeperica da Serra - SP

LOCAL:

INSCRIÇÃO CADASTRAL: 2

ESC. 1/100

SITUAÇÃO SEM ESCALA

DECLARO QUE A APROVAÇÃO DO PROJETO NÃO IMPLICA NO RECONHECIMENTO POR PARTE DA PREFEITURA QUANTO AO DIREITO DE PROPRIEDADE DO IMÓVEL.

PROPRIETÁRIO: PREFEITURA MUNICIPAL DE ITAPEPERICA DA SERRA

PREFEITO: CARLOS PINHO

SECRETÁRIO MUNICIPAL DE OBRAS E SERVIÇOS

SECRETÁRIO

RESPONSÁVEL TÉCNICO

ENR VINCÍUS PORTO KIMURA

DESENHISTA: LUCAS XAVIER