


Item	Valor
Passeio e grand rail a ser Construido	1,00

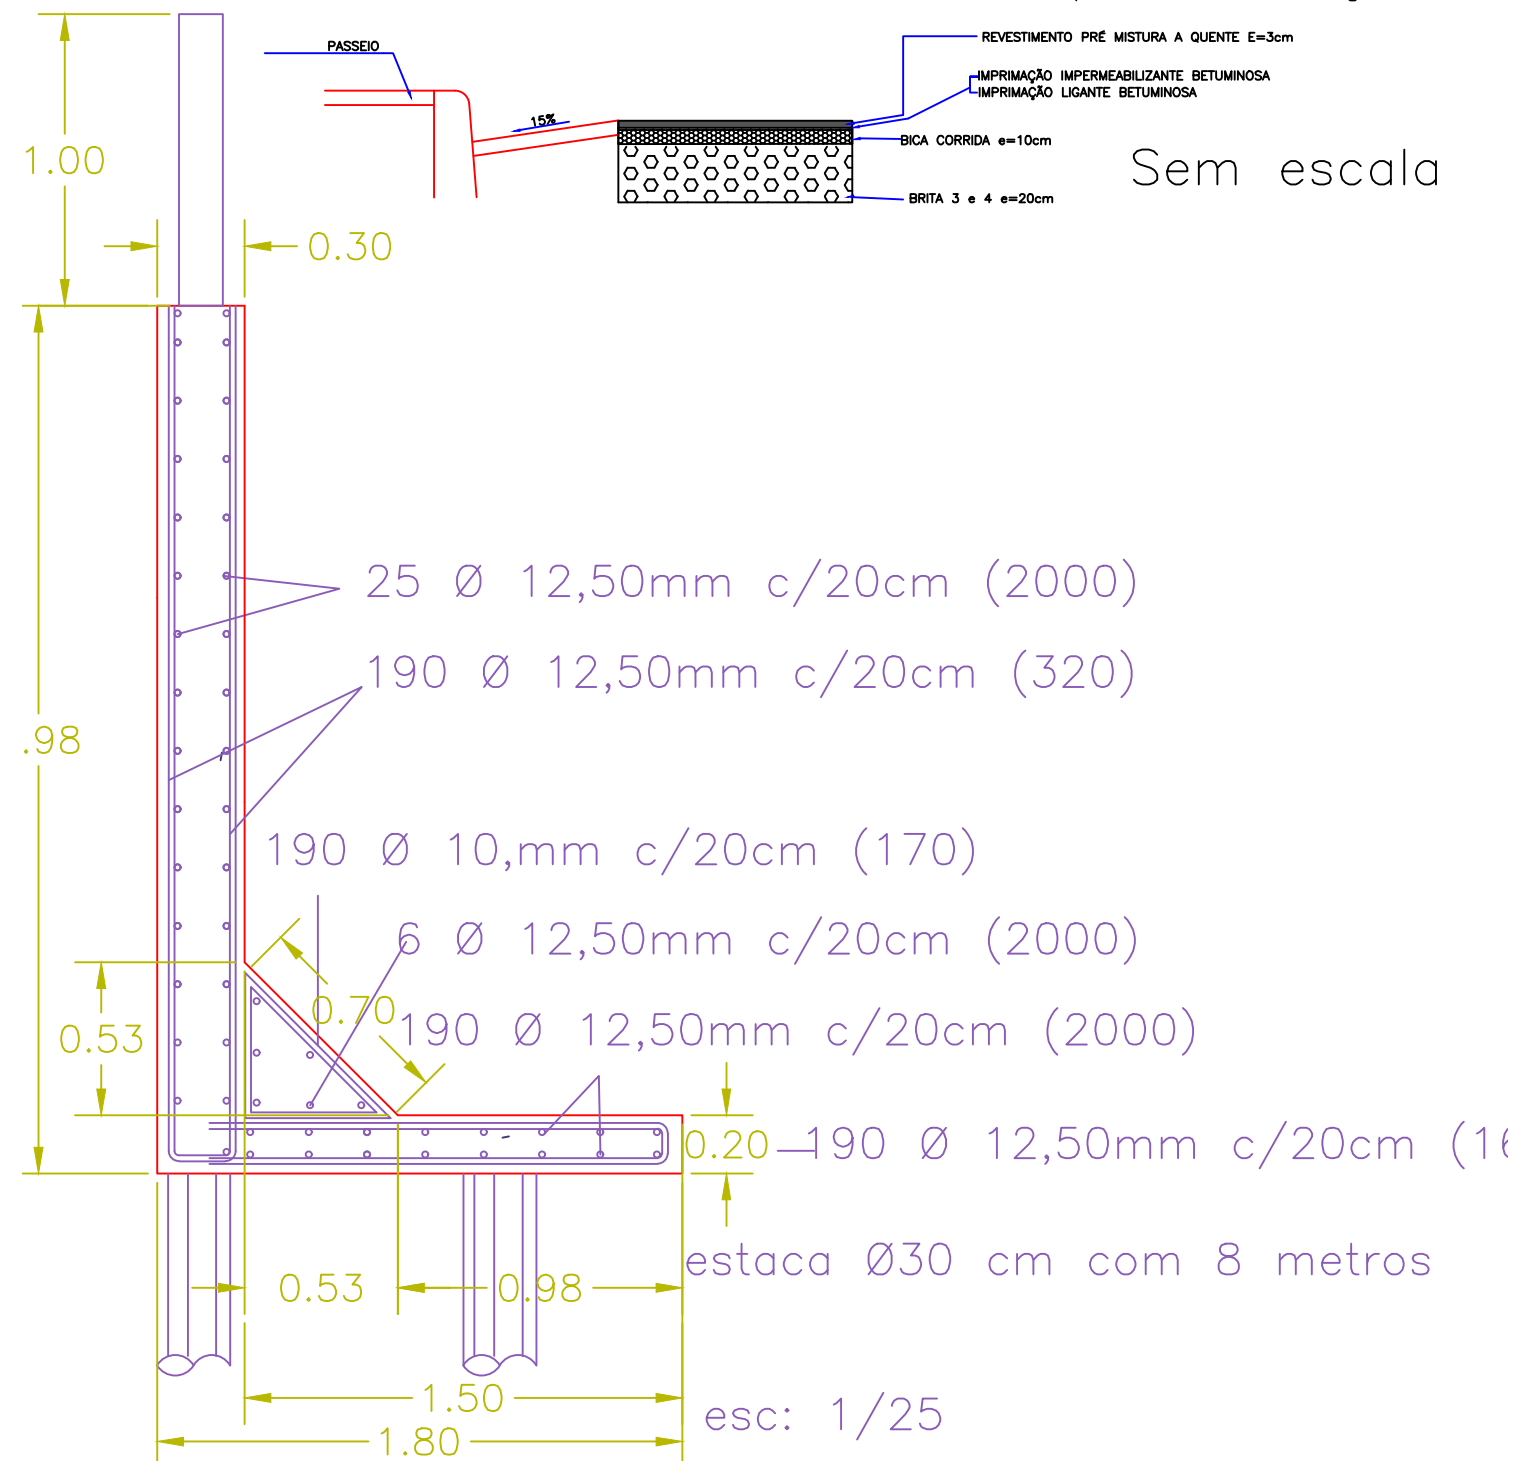

Sem escala

FOLHA

01/01

PROPRIETÁRIO PREFEITURA MUNICIPAL DE ITAPECERICA DA SERRA – SP



FERNANDO ANDRADE
SECRETARIA MUNICIPAL DE OBRAS E SERVIÇOS
SECRETARIO