


DETALHE S1 – SINALIZAÇÃO HORIZONTAL


ESC: 1:50

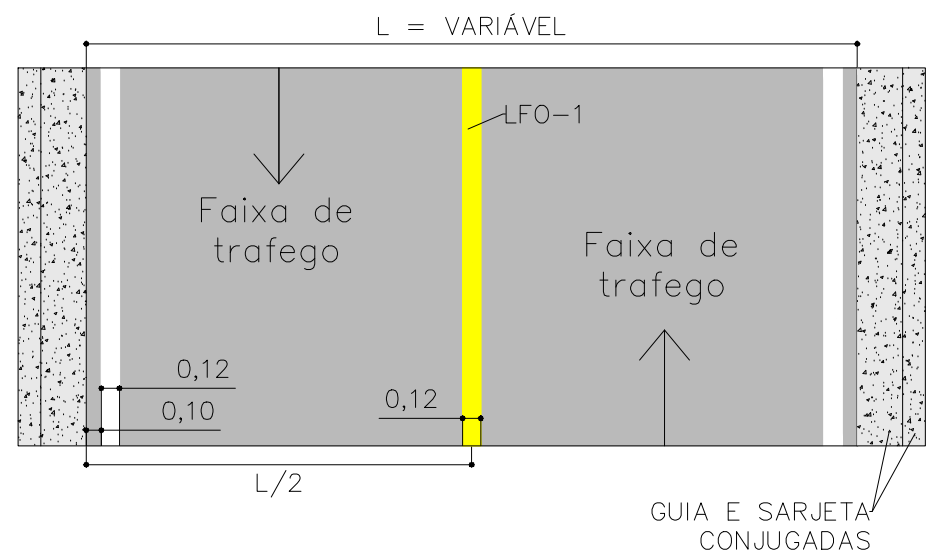


DETALHE S2 – SINALIZAÇÃO HORIZONTAL

TAXAS REFLETIVAS BIDIRECIONAIS

ESC: 1:50

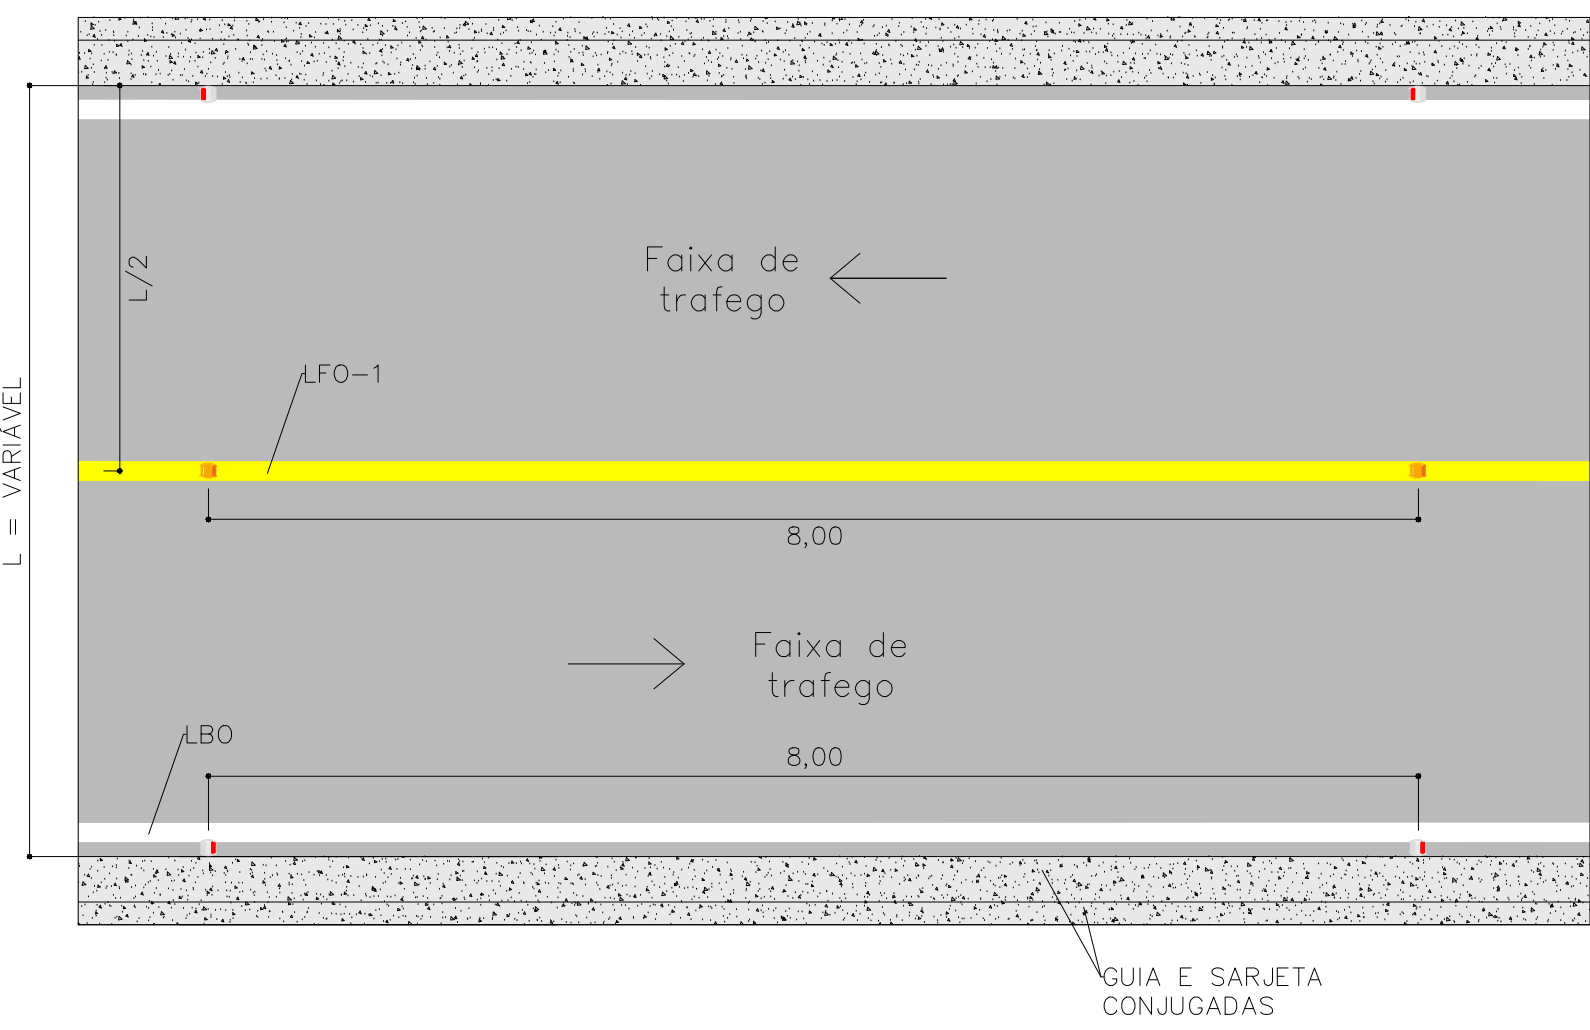

* DETALHES CONSTRUTIVOS
VIDE FOLHA 01/04

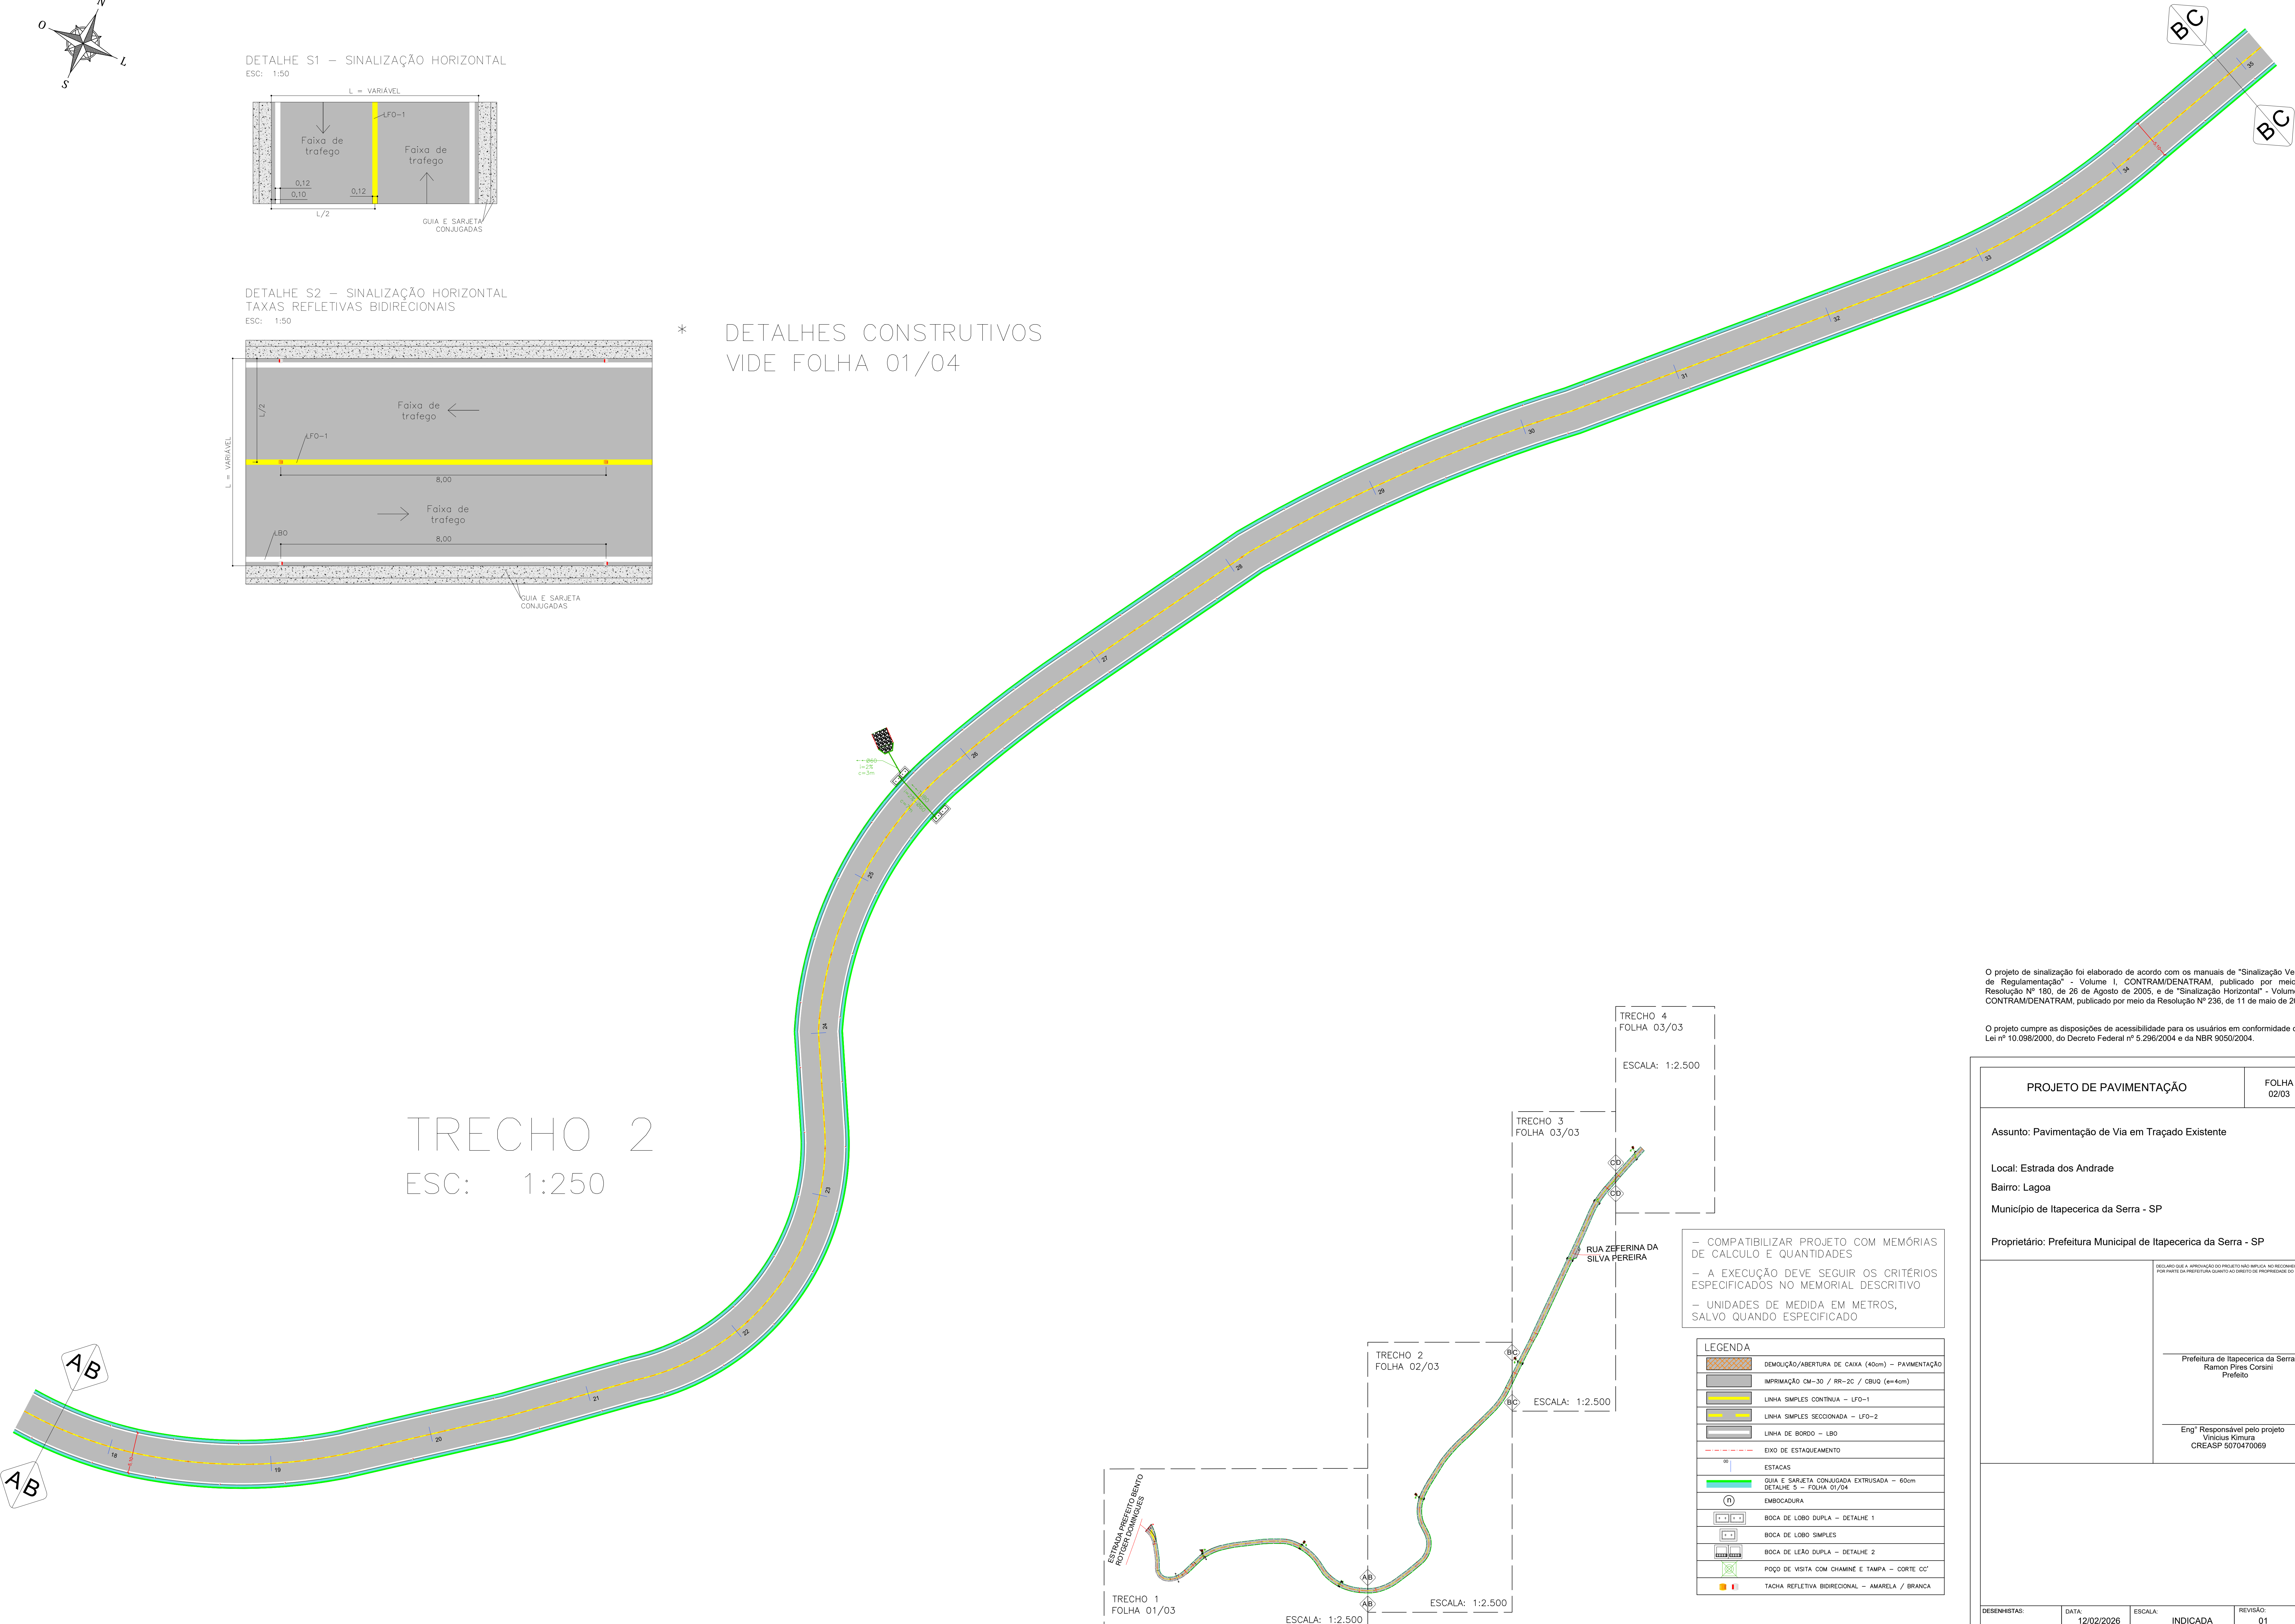

O projeto de sinalização foi elaborado de acordo com os manuais de "Sinalização Vertical de Regulamentação" - Volume I, CONTRAM/DENATRAM, publicado por meio da Resolução Nº 180, de 26 de Agosto de 2005, e de "Sinalização Horizontal" - Volume IV, CONTRAM/DENATRAM, publicado por meio da Resolução Nº 236, de 11 de maio de 2007.

O projeto cumpre as disposições de acessibilidade para os usuários em conformidade com a Lei nº 10.098/2000, do Decreto Federal nº 5.296/2004 e da NBR 9050/2004.

PROJETO DE PAVIMENTAÇÃO		FOLHA 02/03
Assunto: Pavimentação de Via em Traçado Existente		
Local: Estrada dos Andrade		
Bairro: Lagoa		
Município de Itapeperica da Serra - SP		
Proprietário: Prefeitura Municipal de Itapeperica da Serra - SP		
DESENHISTA: _____		DESENHISTA QUE A APROVAÇÃO DO PROJETO NÃO IMPLICA NO RECONHECIMENTO POR PARTE DA PREFEITURA QUANTO AO DIREITO DE PROPRIEDADE DO IMÓVEL.
DATA: 12/02/2026		Engº Responsável pelo projeto Vincius Kimura CREASP 5070470069
ESCALA: INDICADA		REVISÃO 01