



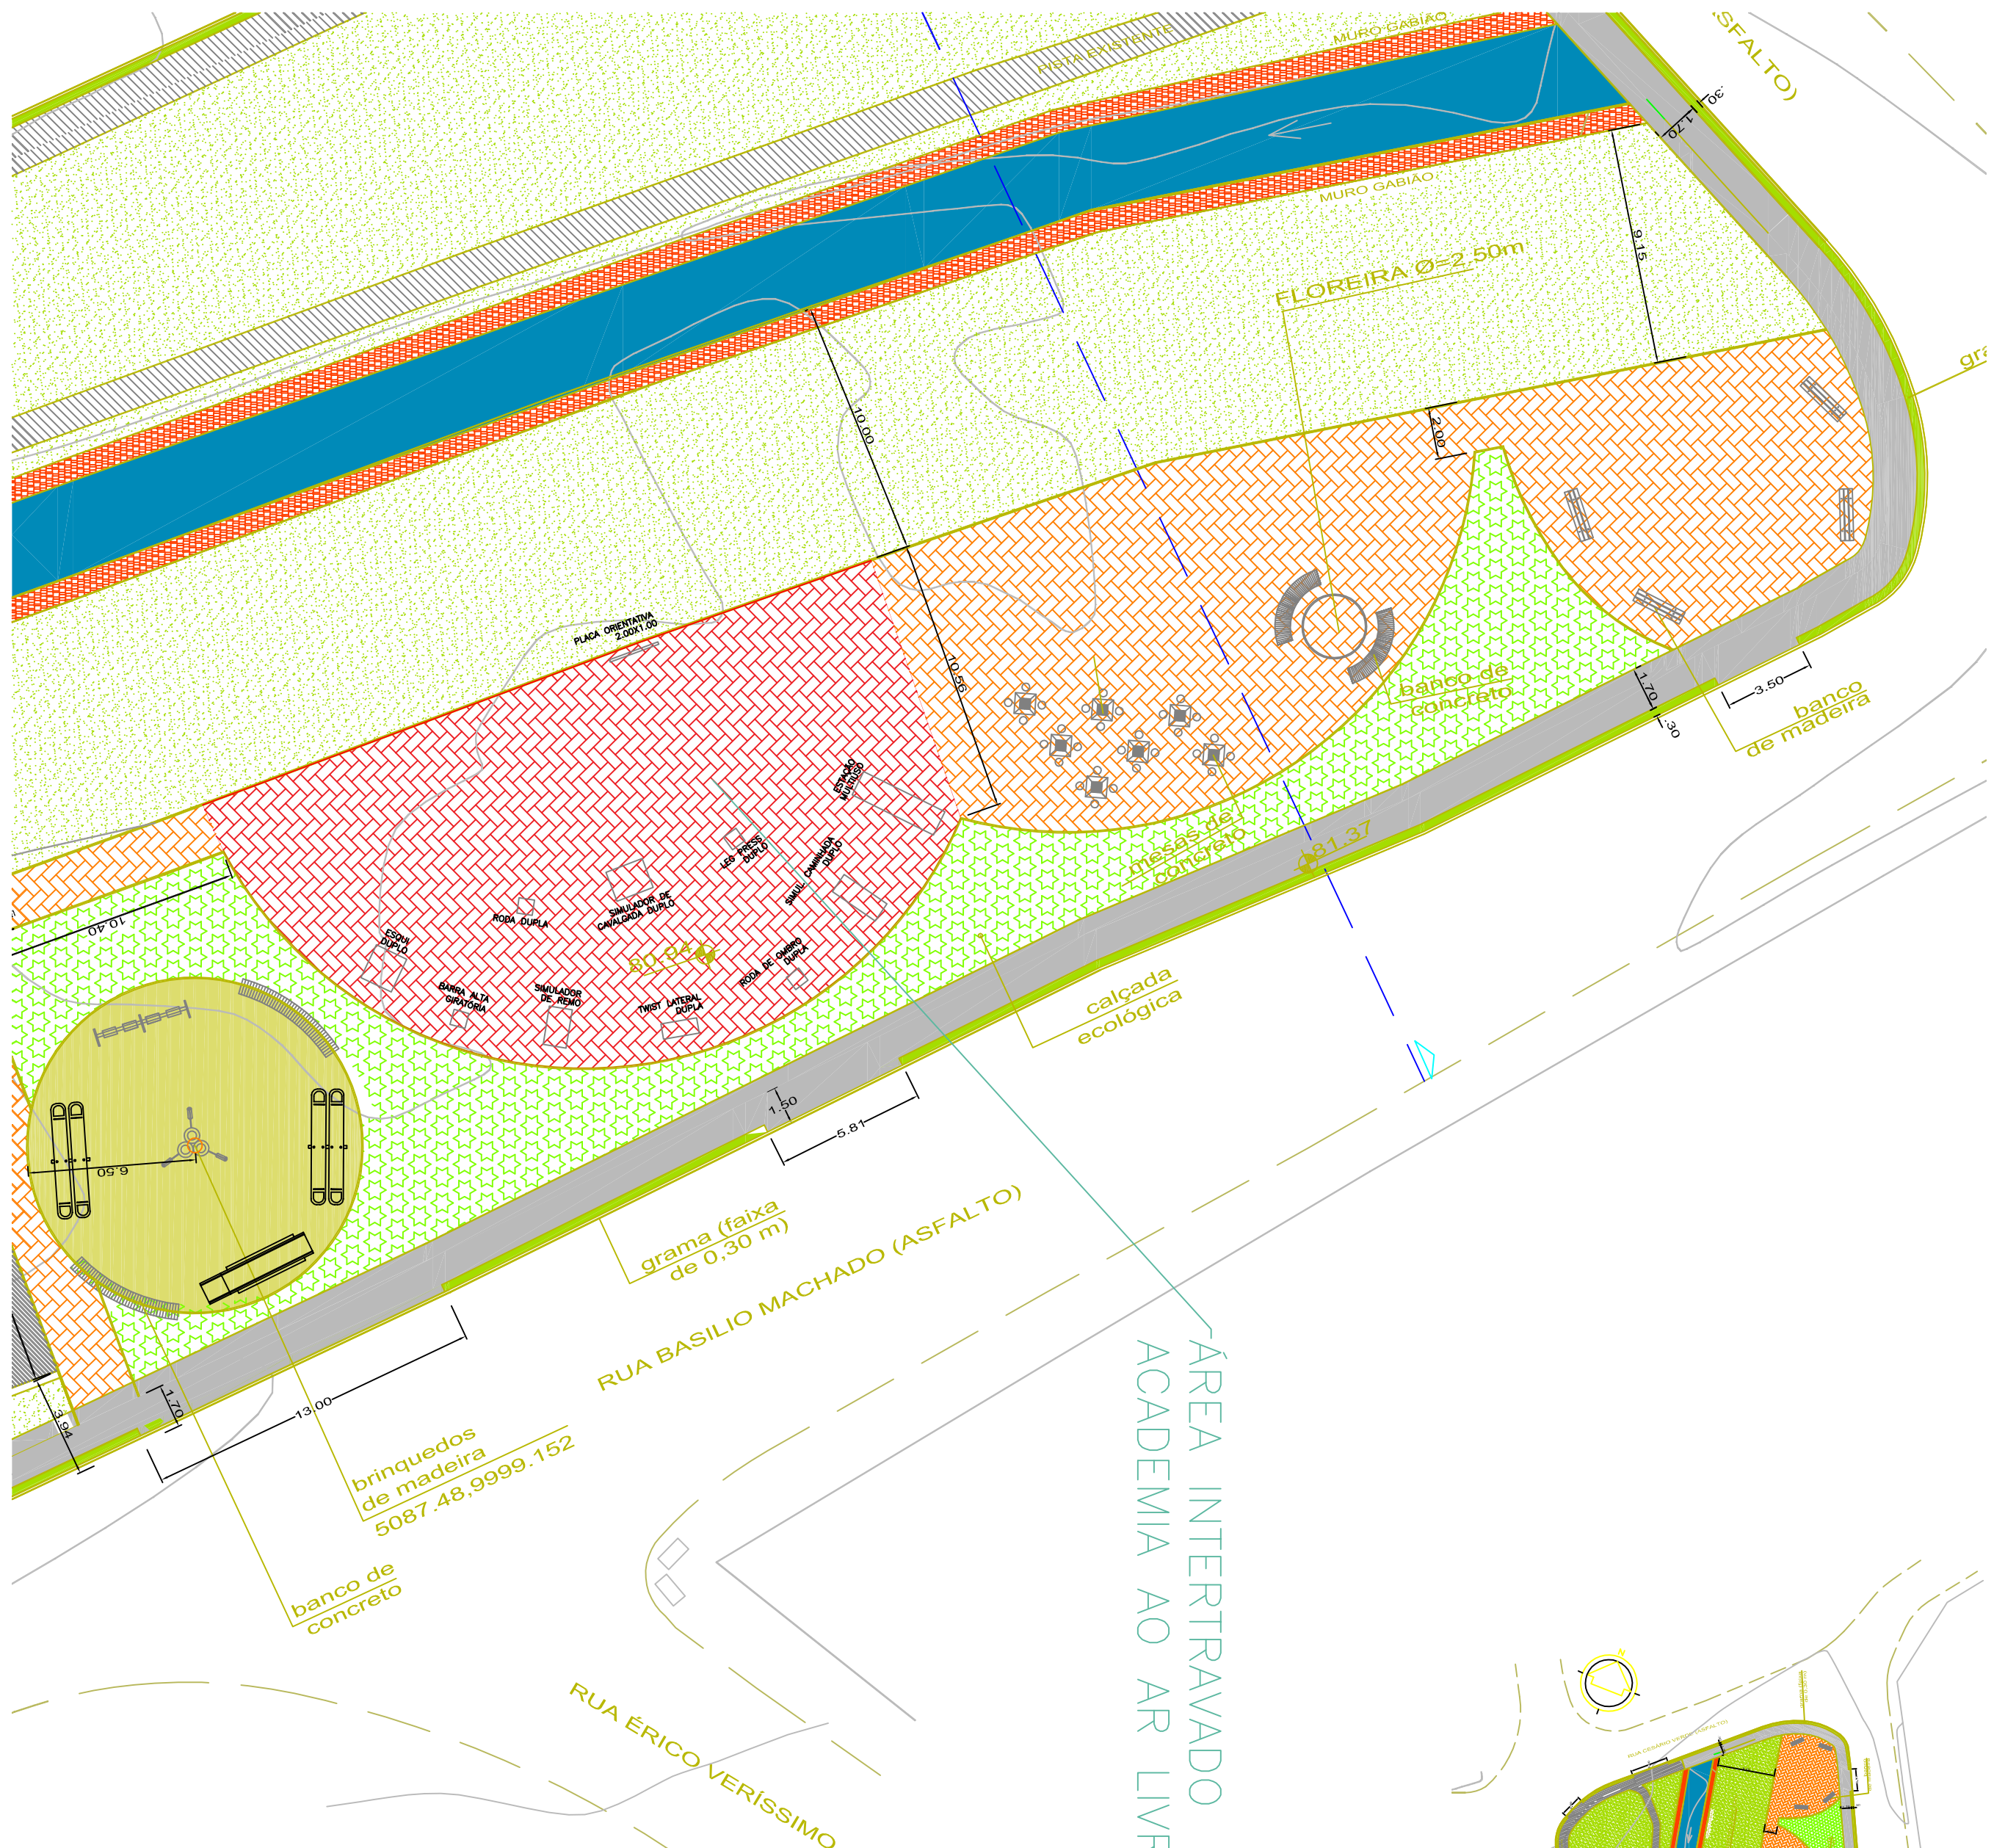

ÁREA INTERTRAVADO
ACADEMIA AO AR LIVRE

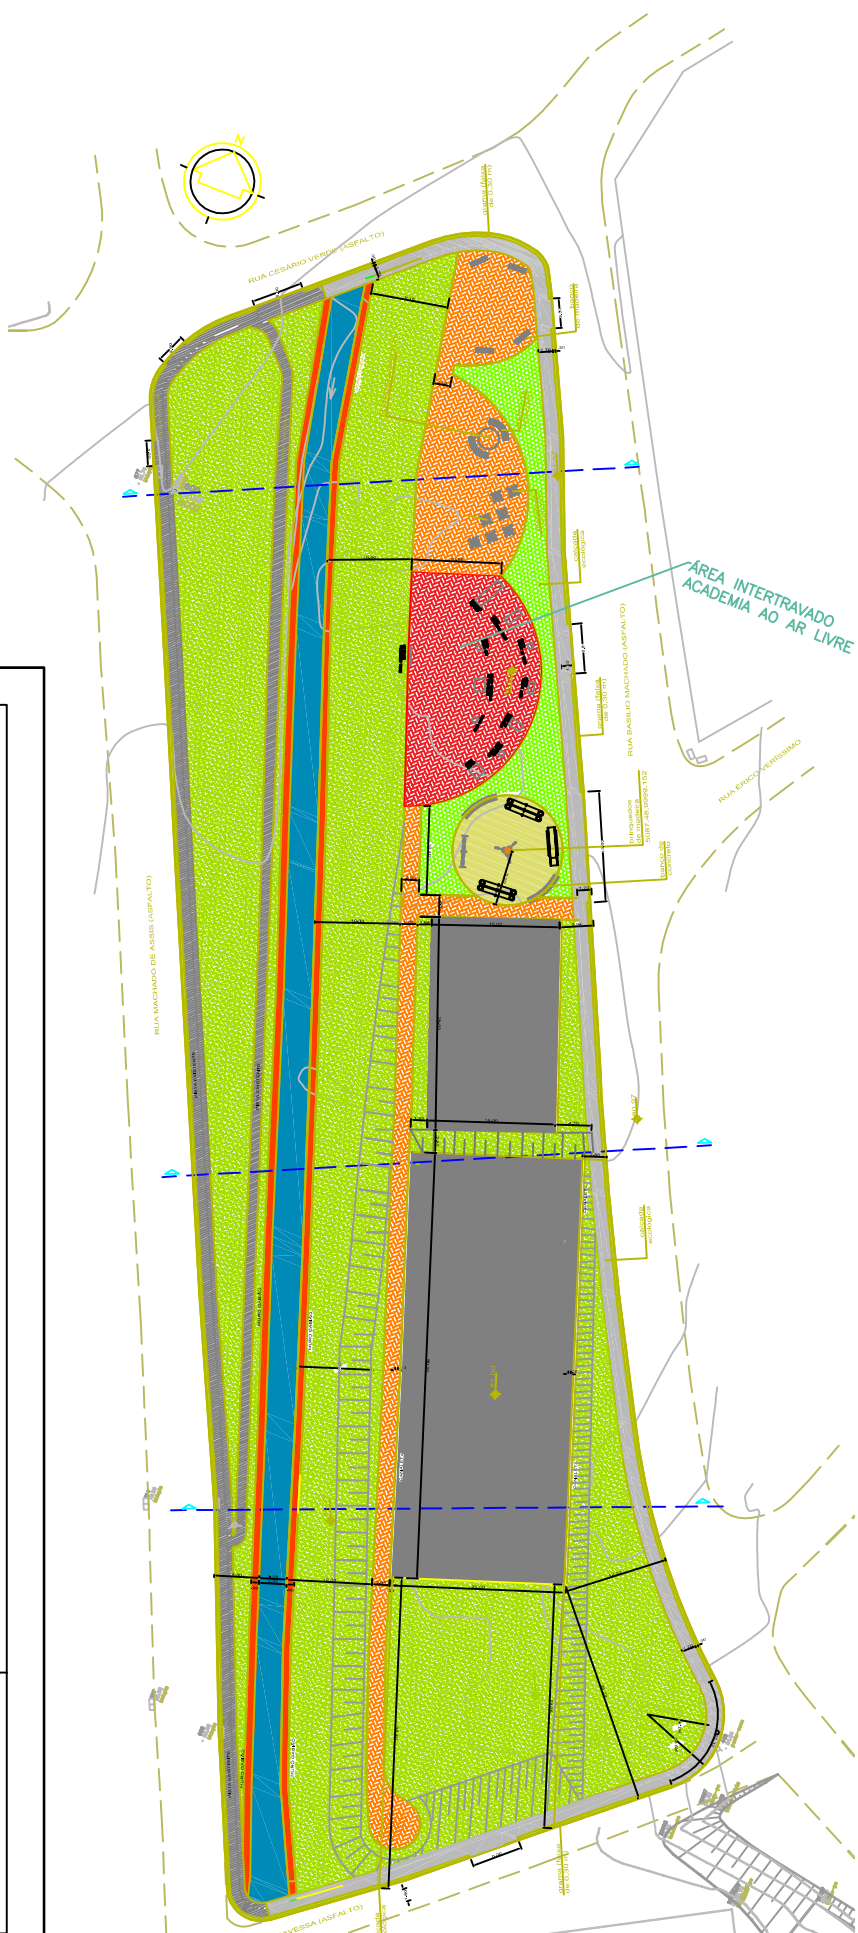

CROQUI BÁSICO PARA CONSTRUÇÃO

FOLHA ÚNICA

Assunto: IMPLANTAÇÃO DE ACADEMIA AO AR LIVRE

Local: Praça José Leal - Rua Brasílio Machado

Bairro: Jardim Jacira

Município de Itapeverica da Serra - SP

Proprietário: Prefeitura Municipal de Itapeverica da Serra - SP

QUADRO DE ÁREAS

DECLARO QUE A APROVAÇÃO DO PROJETO NÃO IMPLICA NO RECONHECIMENTO POR PARTE DA PREFEITURA QUANTO AO DIREITO DE PROPRIEDADE DO IMVEL.

ÁREA DE INTERVENÇÃO 356,41 m²

DATA:	ESCALA:	REVISÃO:
	INDICADA	00