

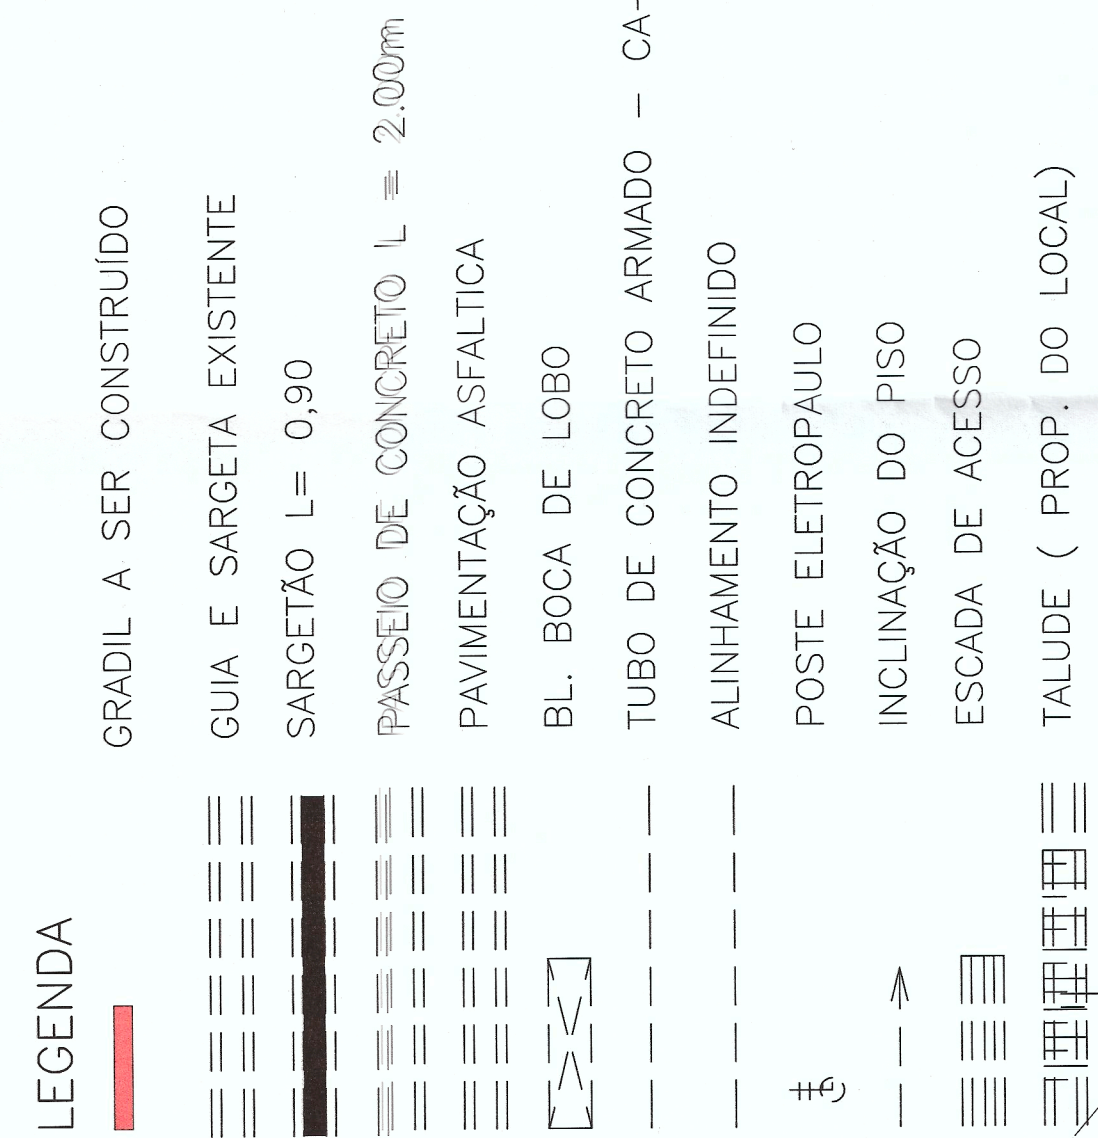
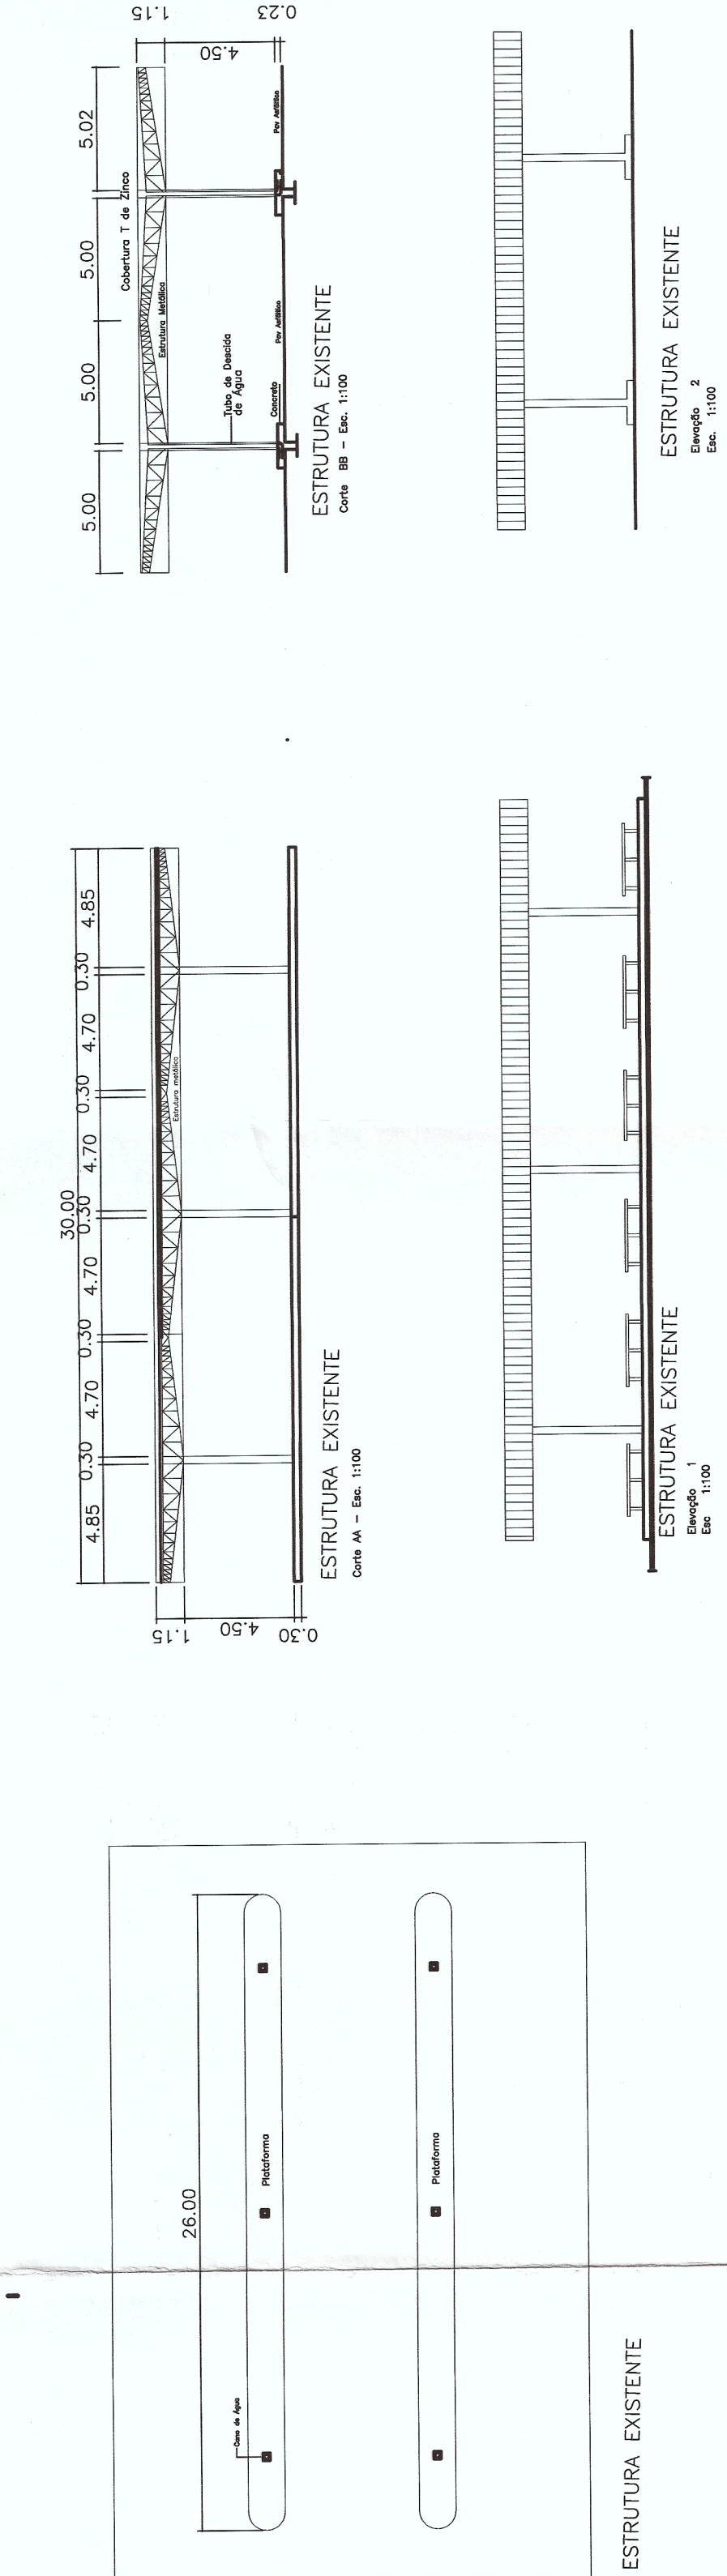
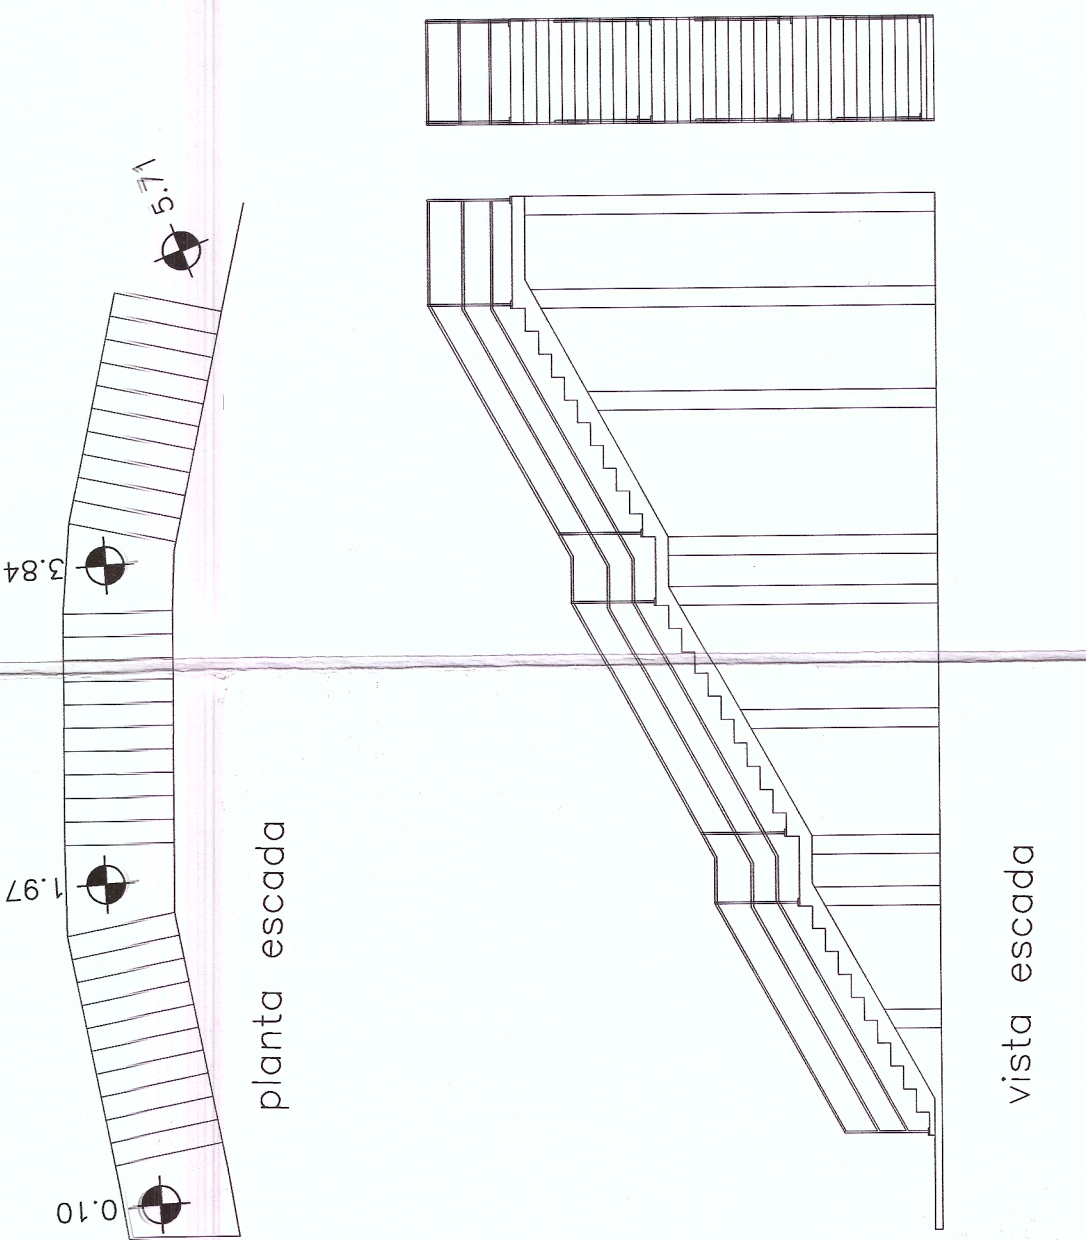
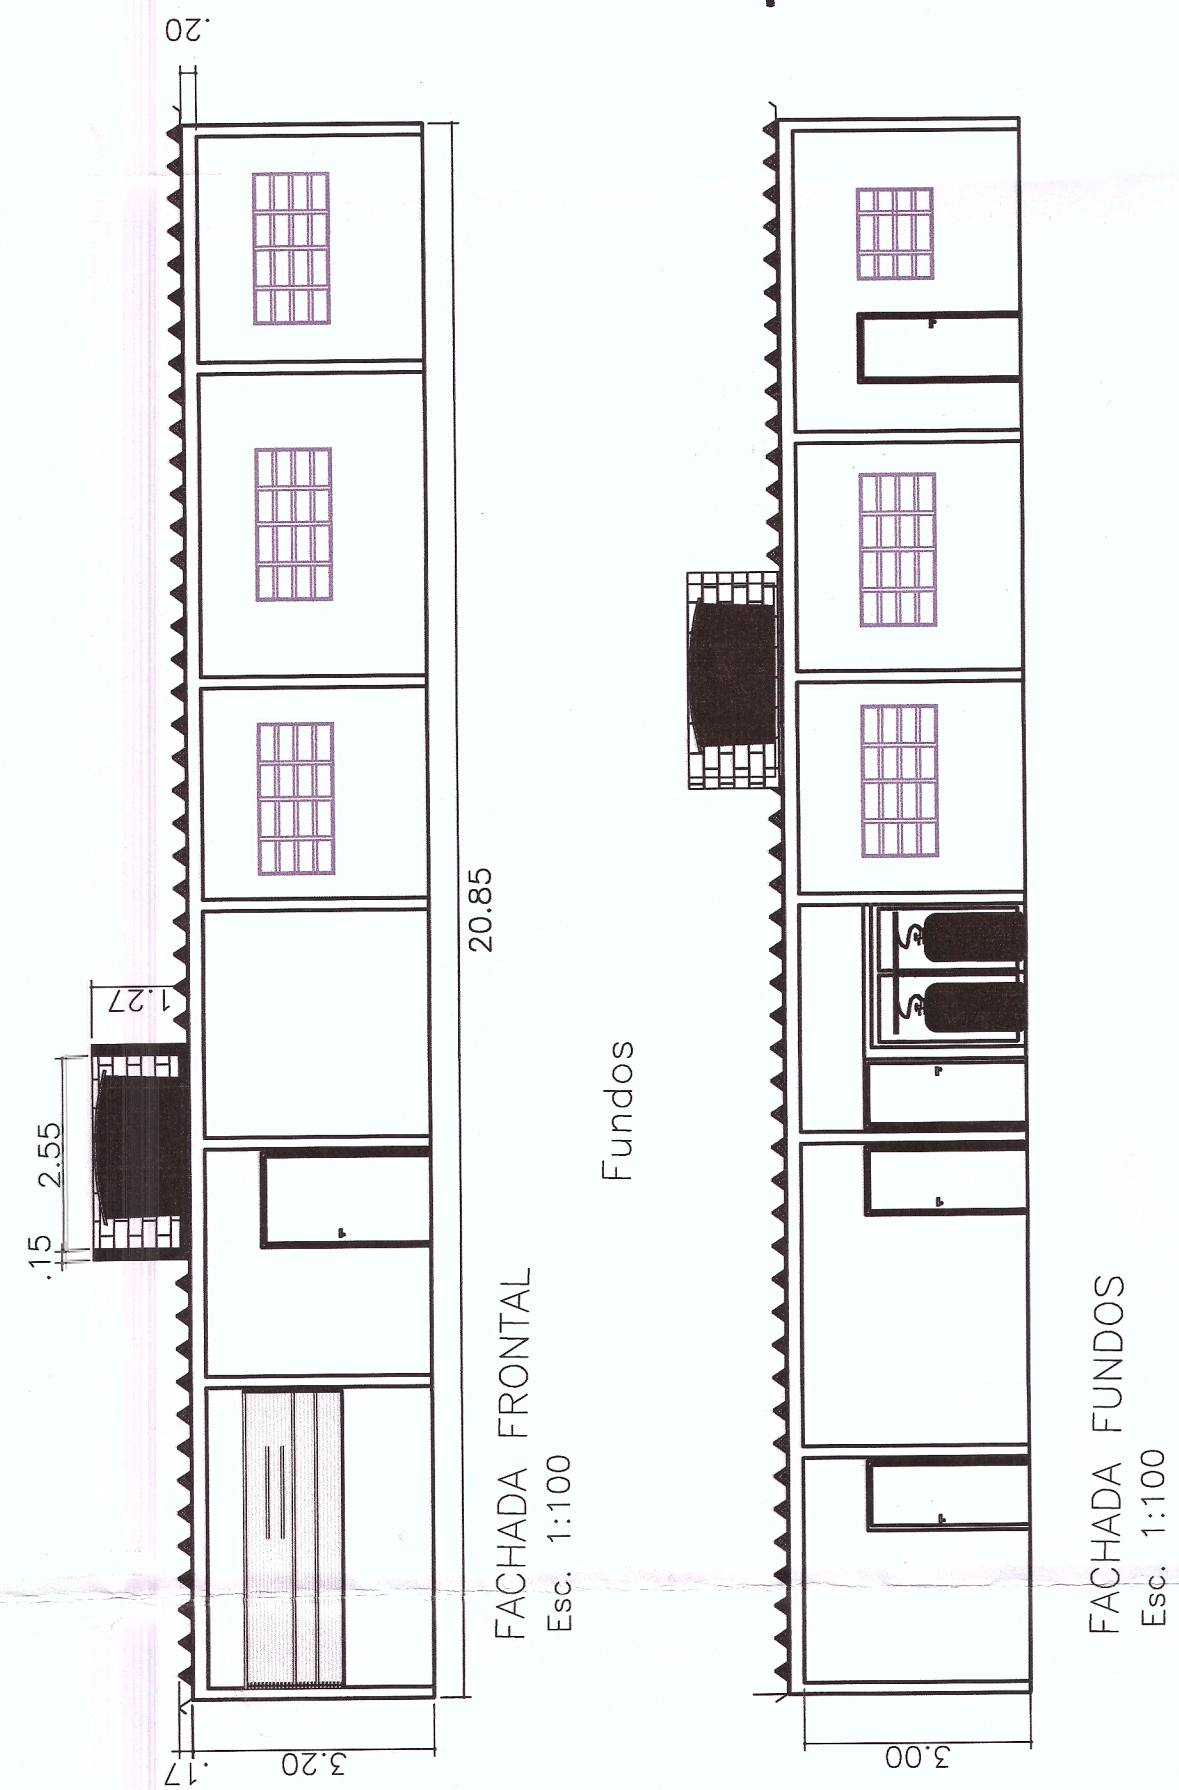


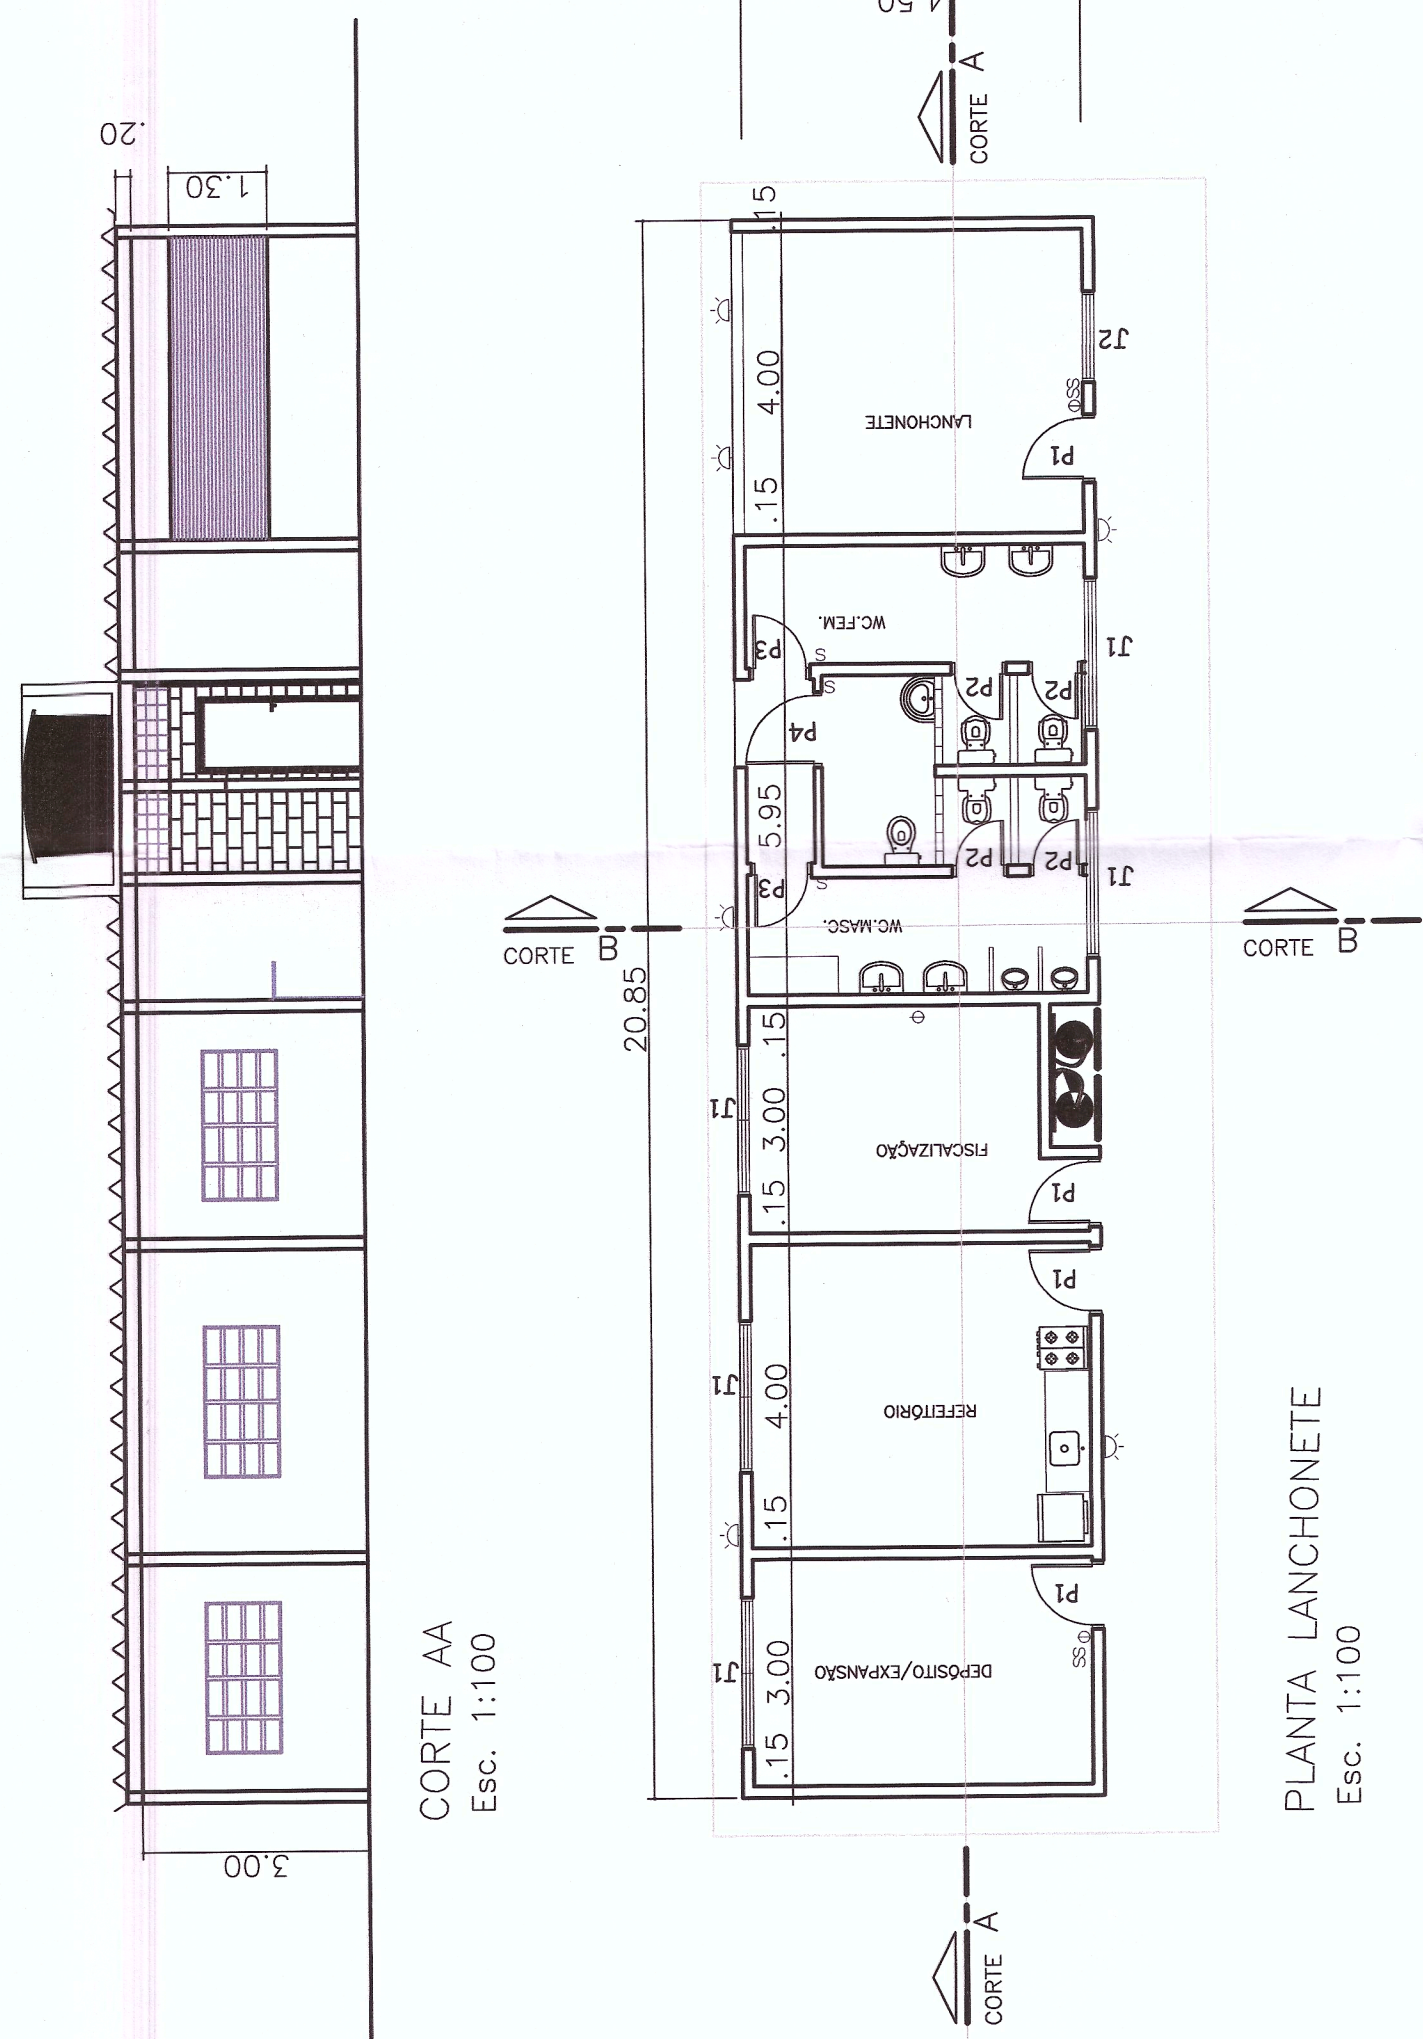

NOTA:

- 1 - A EDIFICAÇÃO EXISTENTE (LANCHONETE/SANITÁRIOS) SERÃO DEMOLIDOS E SERÃO RECONSTRUÍDOS, REPOSICIONADOS E AMPLIADOS PARA ATENDIMENTO AO PÚBLICO GERAL.
- 2 - ÁREA DA EDIFICAÇÃO A SER CONSTRUÍDA - A=100,00 m²
- 3 - PERÍMETRO DE GRADIL A SER CONSTRUÍDO - P=450,00 m
- 4 - ÁREA APROXIMADA DE PAVIMENTAÇÃO A SER RECONSTRUÍDA - A=1000,00 m²
- 5 - REBAIXAR PISO (PLATAFORMA DE EMBARQUE) PARA 34 cm, DESNIVEL PLATAFORMA/PISO ASFALTO.
- 6 - REFAZER ESTACIONAMENTO PARA ÔNIBUS COM 18,00 METROS DE COMP.
- 7 - EXECUTAR CALÇADA PARA ACESSO DE PEDESTRE DENTRO DO TERMINAL.
- 8 - O GRADIL SERÁ POSICIONADO, NO LIMITE DA QUADRA ENVOLVENDO O TERMINAL.
- 9 - O GRADIL SERÁ EXECUTADO SOBRE MURETA DE ALVENARIA COM h=1,00 m.
- 10 - A ESCADA TERÁ GUARDA-CORPO DE AMBOS OS LADOS COM h=1,10 m.

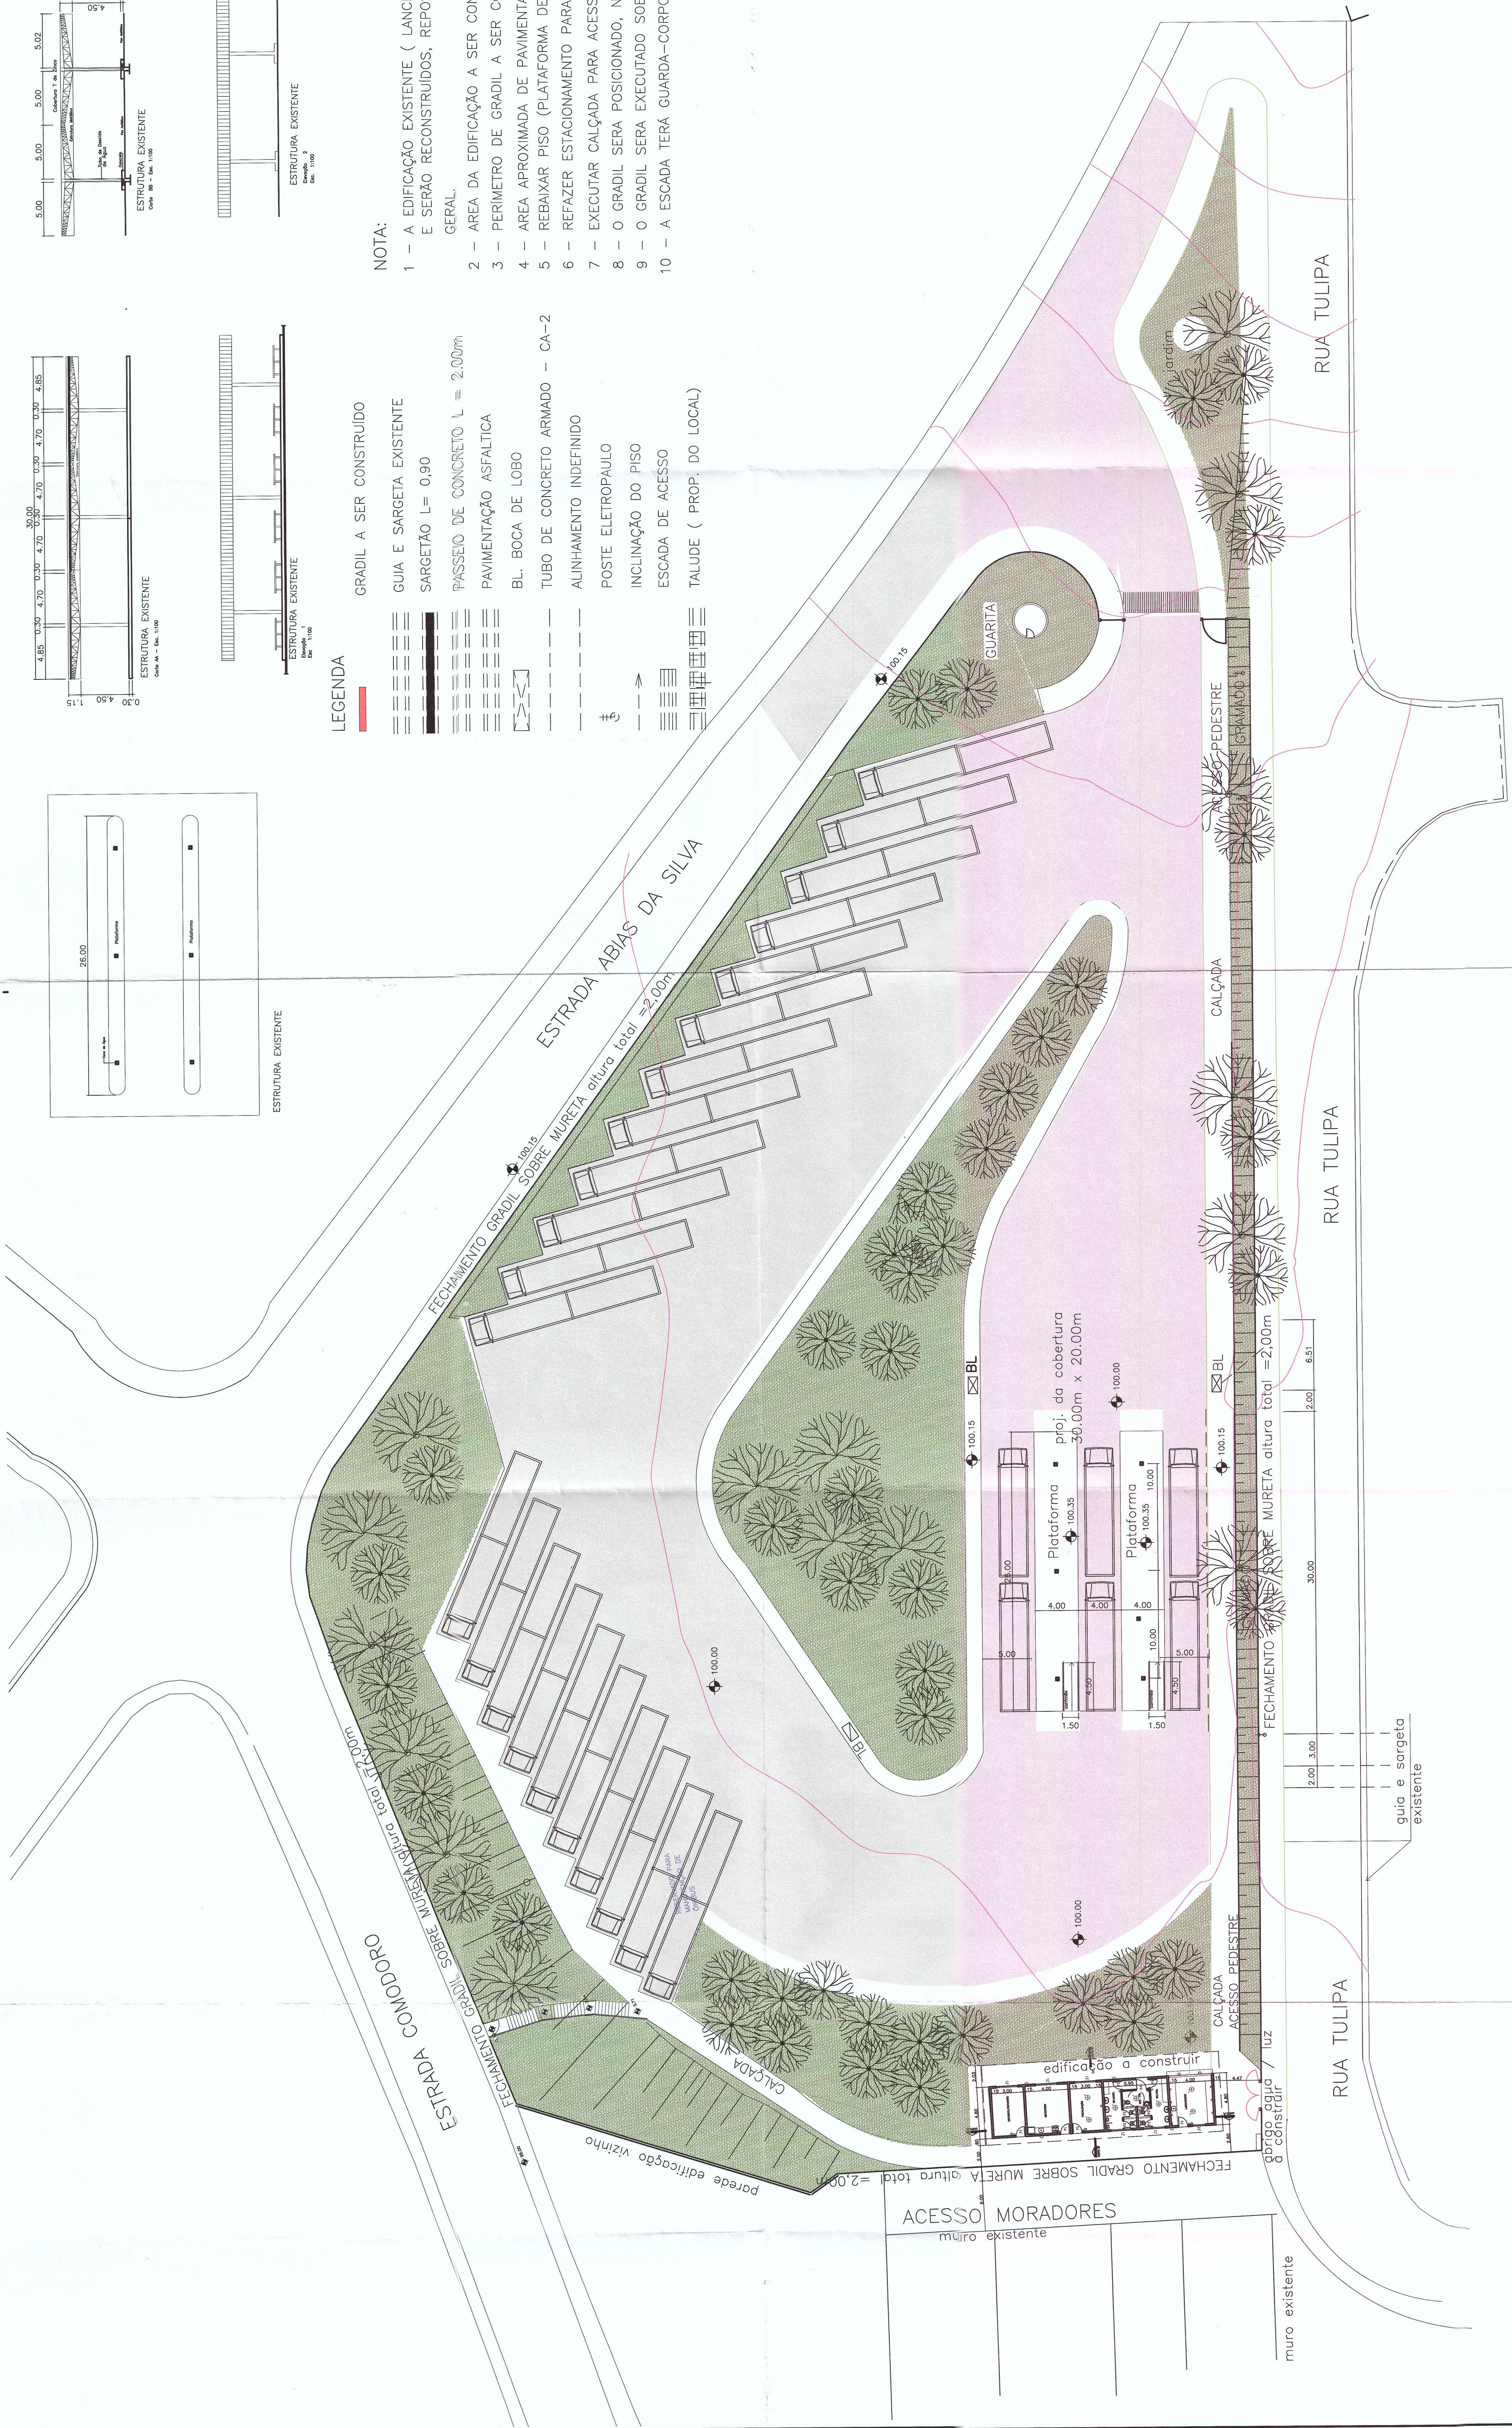

PROJETO	IMPLANTAÇÃO GERAL DA SITUAÇÃO FUTURA	FOLHA	01/01
ASSUNTO:	REFORMA TERMINAL RODoviÁRIO SEM AUMENTO DE ÁREA		
OBRA:	TERMINAL RODoviÁRIO JD. JACIRA		
LOCAL:	ESTRADA ABAS DA SILVA S/N		
BAIRRO:	JD. SONIA MARIA - IMPERCERDA DA SERRA - SÃO PAULO - SP		CAT. DE USO
PROPRIETÁRIO:	PREFEITURA MUNICIPAL DE IMPERCERDA DA SERRA - SP		ZONA DE USO
INSCRICÃO:			ESCALA 1:250
SITUAÇÃO/ ESCALA:			
VIDE PROJETO			
ÁREAS			
ESCRITURA = 10.640,87 m ²			
SITUAÇÃO FUTURA (VIDE PLANTA)			
RESPONSÁVEL P/ EXECUÇÃO: ENG. CARLOS ROBERTO C. TUNCO			
REG. PROF. 13.253			